


WZEMPLARZ POKAZOWY

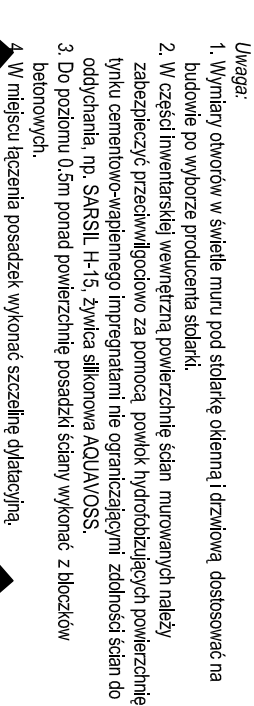

SKALA: 1:100	
BRANŻA	
ARCH.	
Murator	SZK.
OBIEKT	STAJNIA
ADRES BUDOWY	
AUTOR PROJEKTU	mgr inż. E. Lewiński upr.nr B. 10064/34/2004
AUTOR ADAPTACJI	POS
W.M. MURATOR PROJEKT	
Sp. z o.o.	
A1	
2020	