
EGZEMPLARZ POKAZOWY

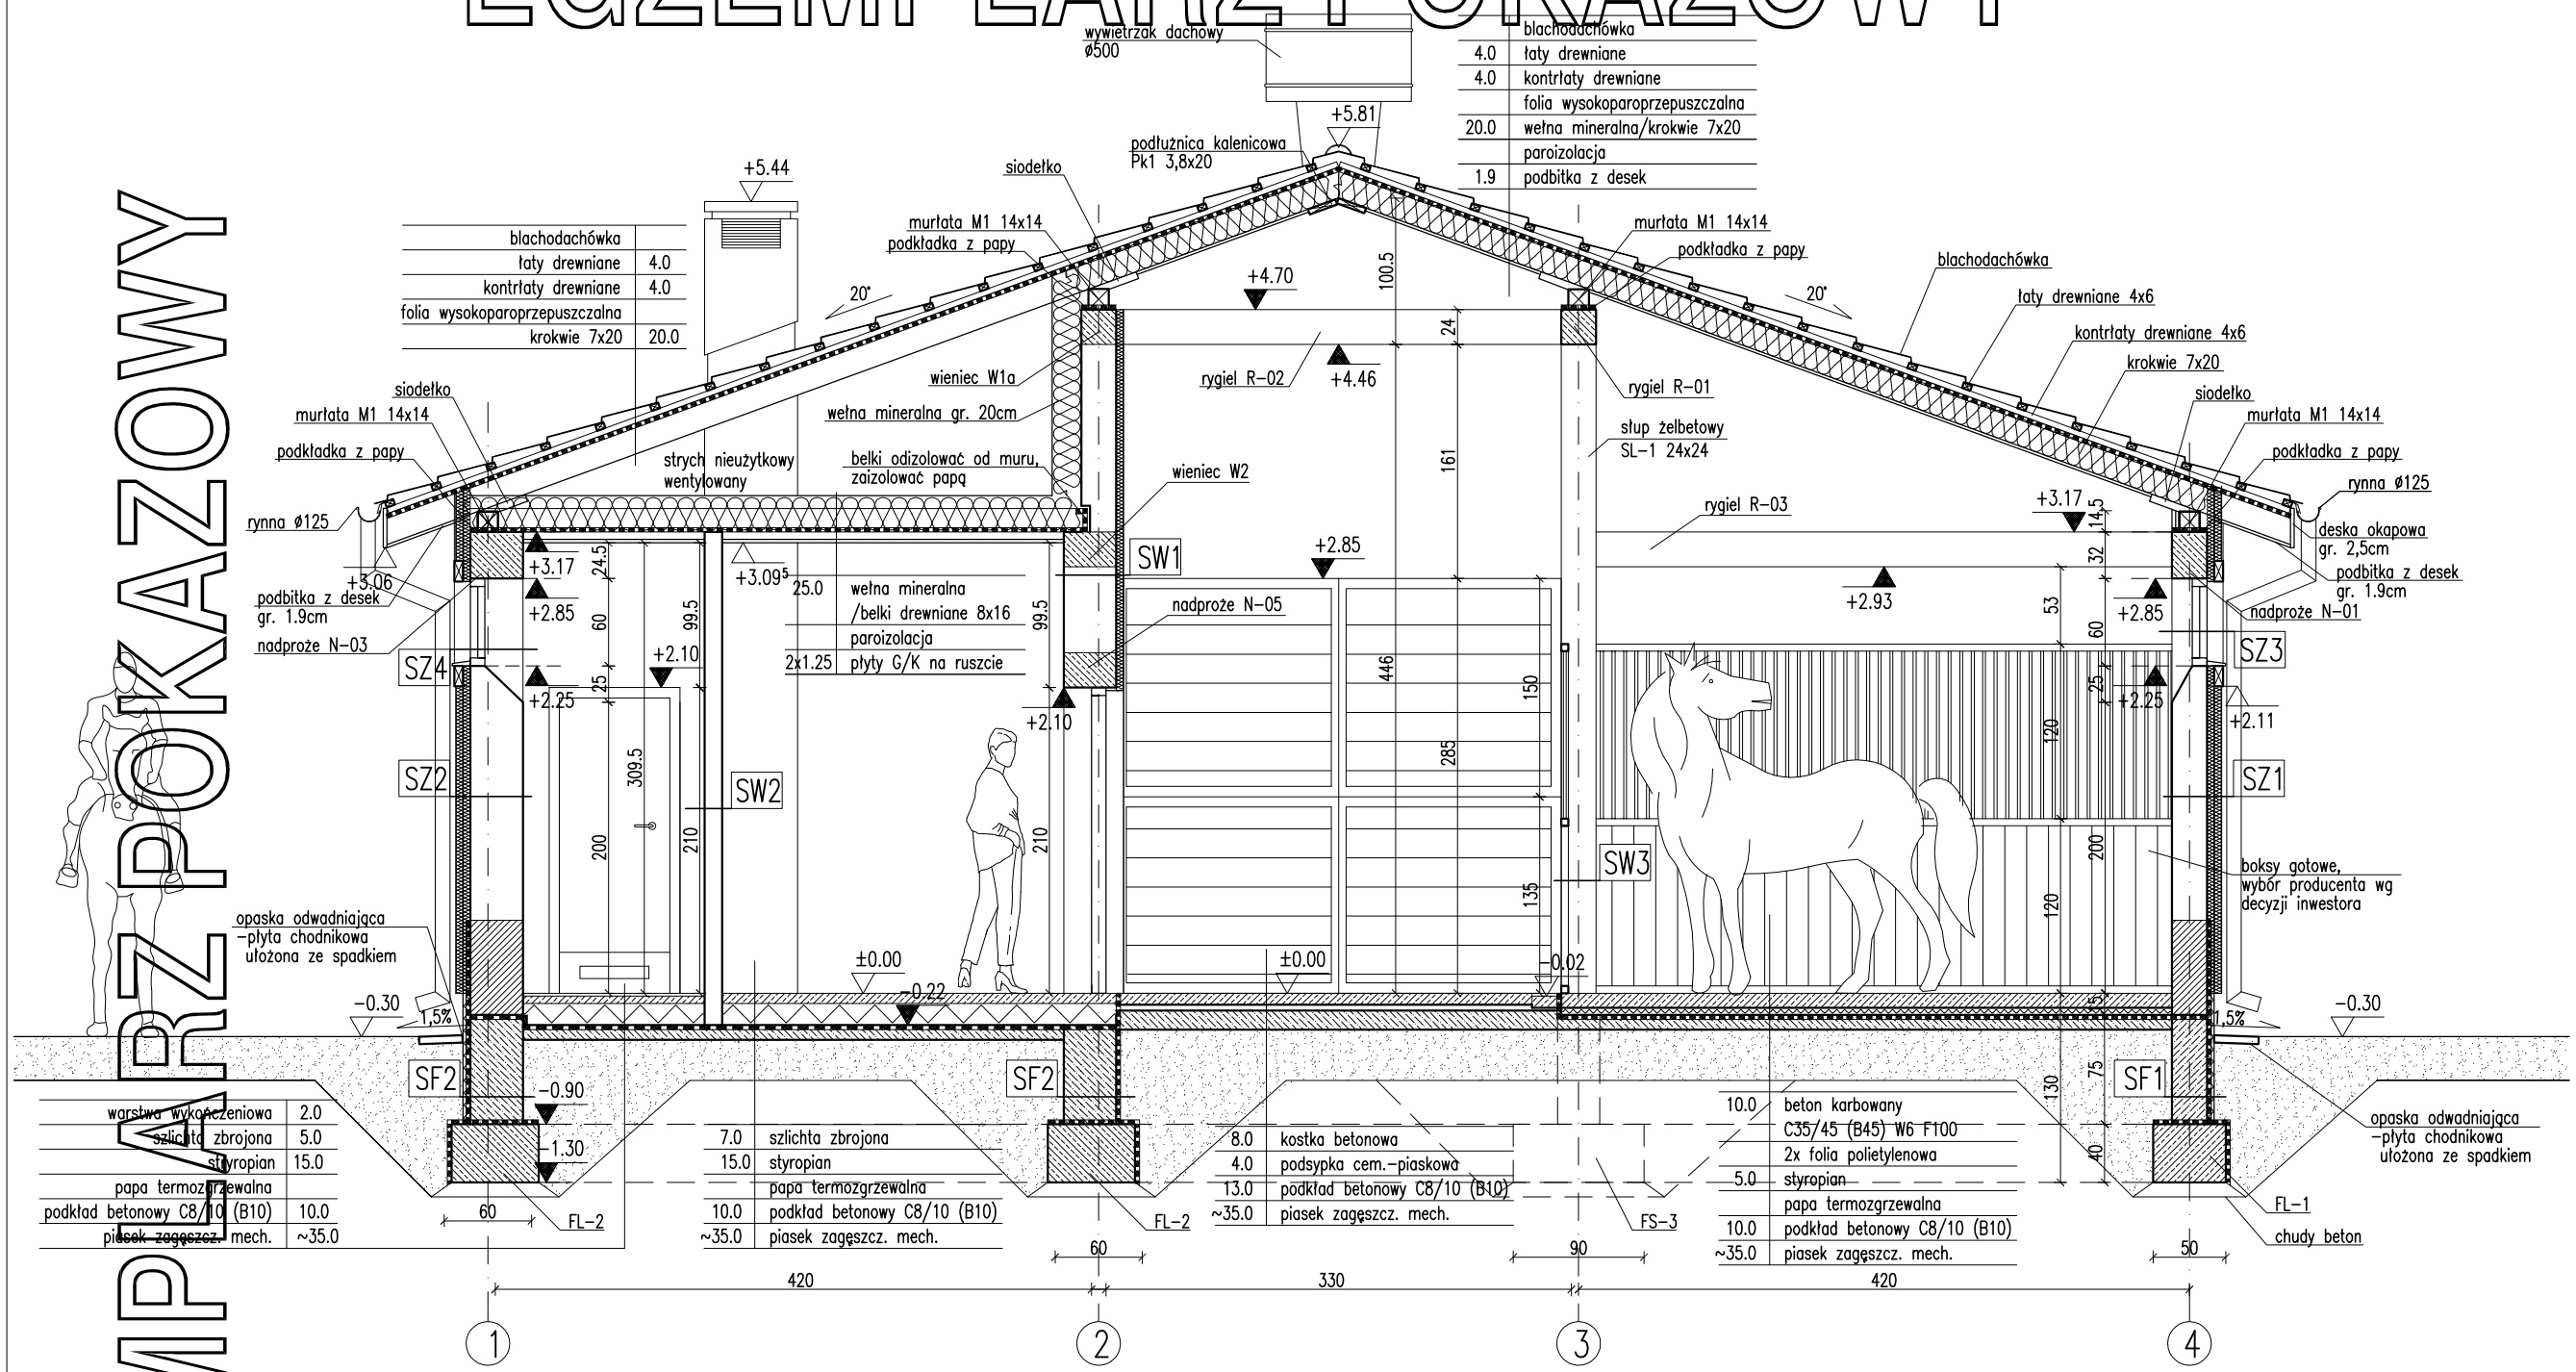

	blachodachówka
4.0	łaty drewniane
4.0	kontrłaty drewniane
	folia wysokoparoprzepuszczalna
20.0	wełna mineralna/krokwie 7x20
	paroizolacja
1.9	podbitka z desek

	blachodachówka
4.0	łaty drewniane
4.0	kontrłaty drewniane
	folia wysokoparoprzepuszczalna
20.0	krokwie 7x20

25.0	wełna mineralna /belki drewniane 8x16
	paroizolacja
2x1.25	płyty G/K na ruszcie

2.0	warstwa wykończeniowa
5.0	szlichta zbrojona
15.0	styropian
	papa termozgrzewalna
10.0	podkład betonowy C8/10 (B10)
~35.0	piasek zagęszcz. mech.

7.0	szlichta zbrojona
15.0	styropian
	papa termozgrzewalna
10.0	podkład betonowy C8/10 (B10)
~35.0	piasek zagęszcz. mech.

8.0	kostka betonowa
4.0	podsypka cem.-piaskowa
13.0	podkład betonowy C8/10 (B10)
~35.0	piasek zagęszcz. mech.

10.0	beton karbowany C35/45 (B45) W6 F100
	2x folia polietylenowa
5.0	styropian
	papa termozgrzewalna
10.0	podkład betonowy C8/10 (B10)
~35.0	piasek zagęszcz. mech.

RODZAJE ŚCIAN

SF1	
24.0	bloczki betonowe
	izolacja przeciwwilgociowa
5.0	styropian
2.0	płytki klinkierowe od poziomu terenu do ±0.00

SF2	
38.0	bloczki betonowe
	izolacja przeciwwilgociowa
5.0	styropian
2.0	płytki klinkierowe od poziomu terenu do ±0.00

SF3	
24.0	bloczki betonowe

SF4	
38.0	bloczki betonowe

SZ1	
1.5	tynk cementowo-wapienny
24.0	bloczki z betonu komórkowego
10.0	styropian
0.5	tynk mineralny na siatce

SZ2	
1.5	tynk cementowo-wapienny
36.0	bloczki z betonu komórkowego
10.0	styropian
0.5	tynk mineralny na siatce

SZ3	od poziomu +2.11
1.5	tynk cementowo-wapienny
24.0	bloczki z betonu komórkowego
10.0	styropian/kantówka 6x10 na elementach dystansujących
0.5	tynk mineralny na siatce

SZ4	od poziomu +2.11
1.5	tynk cementowo-wapienny
36.0	bloczki z betonu komórkowego
10.0	styropian/kantówka 6x10 na elementach dystansujących
0.5	tynk mineralny na siatce

SW1	
1.5	tynk cementowo-wapienny
36.0	bloczki z betonu komórkowego
5.0	wełna mineralna
0.5	tynk mineralny na siatce

SW2	
1.5	tynk cementowo-wapienny
12.0	bloczki z betonu komórkowego
1.5	tynk cementowo-wapienny

SW3	rama stalowa (ścianka gotowa)
5.0	wypełnienie drewnem do +1.20
2.0	pręty stalowe +1.20/+2.40

EGZEMPLARZ POKAZOWY
CHRONIONY PRAWEM AUTORSKIM
NIE MOŻE BYĆ SPRZEDAWANY
ORAZ STANOWIĆ LEGALNEJ PODSTAWY
POZWOLENIA NA BUDOWĘ I INNYCH DECYZJI

Uwaga:

1. Wymiary otworów w świetle muru pod stolarkę okienną i drzwiową dostosować na budowie po wyborze producenta stolarki.
2. Podłogi i ściany od strony boksów zabezpieczyć powierzchniowo przy pomocy odpornej chemicznie powłoki malarskiej zgodnie z instrukcją producenta.
3. W miejscu łączenia posadzek wykonać szczelinę dylatacyjną.

Powielanie i kopiowanie bez zezwolenia zabronione
Ustawa z dn. 4 lutego 1994r. (tjednr. 80, z 2000r. Nr.80 poz.904
Pieczątka znajduje się na wszystkich stronach dokumentacji

PRZEKRÓJ B-B

	SKALA 1:50	
Murator	S02a wariant I	BRANŻA ARCH.
OBIEKT	STAJNIA	
ADRES BUDOWY		
AUTOR PROJEKTU	mgr inż. Ewa Dziewulska upr.nr BŁ-PdOK/ /2004	PODPIS
AUTOR ADAPTACJI		PODPIS
WM murator PROJEKT	W.M. MURATOR PROJEKT Sp. z o.o.	NR RYS A5
		2010