


EGZEMPLARZ POKAZOWY

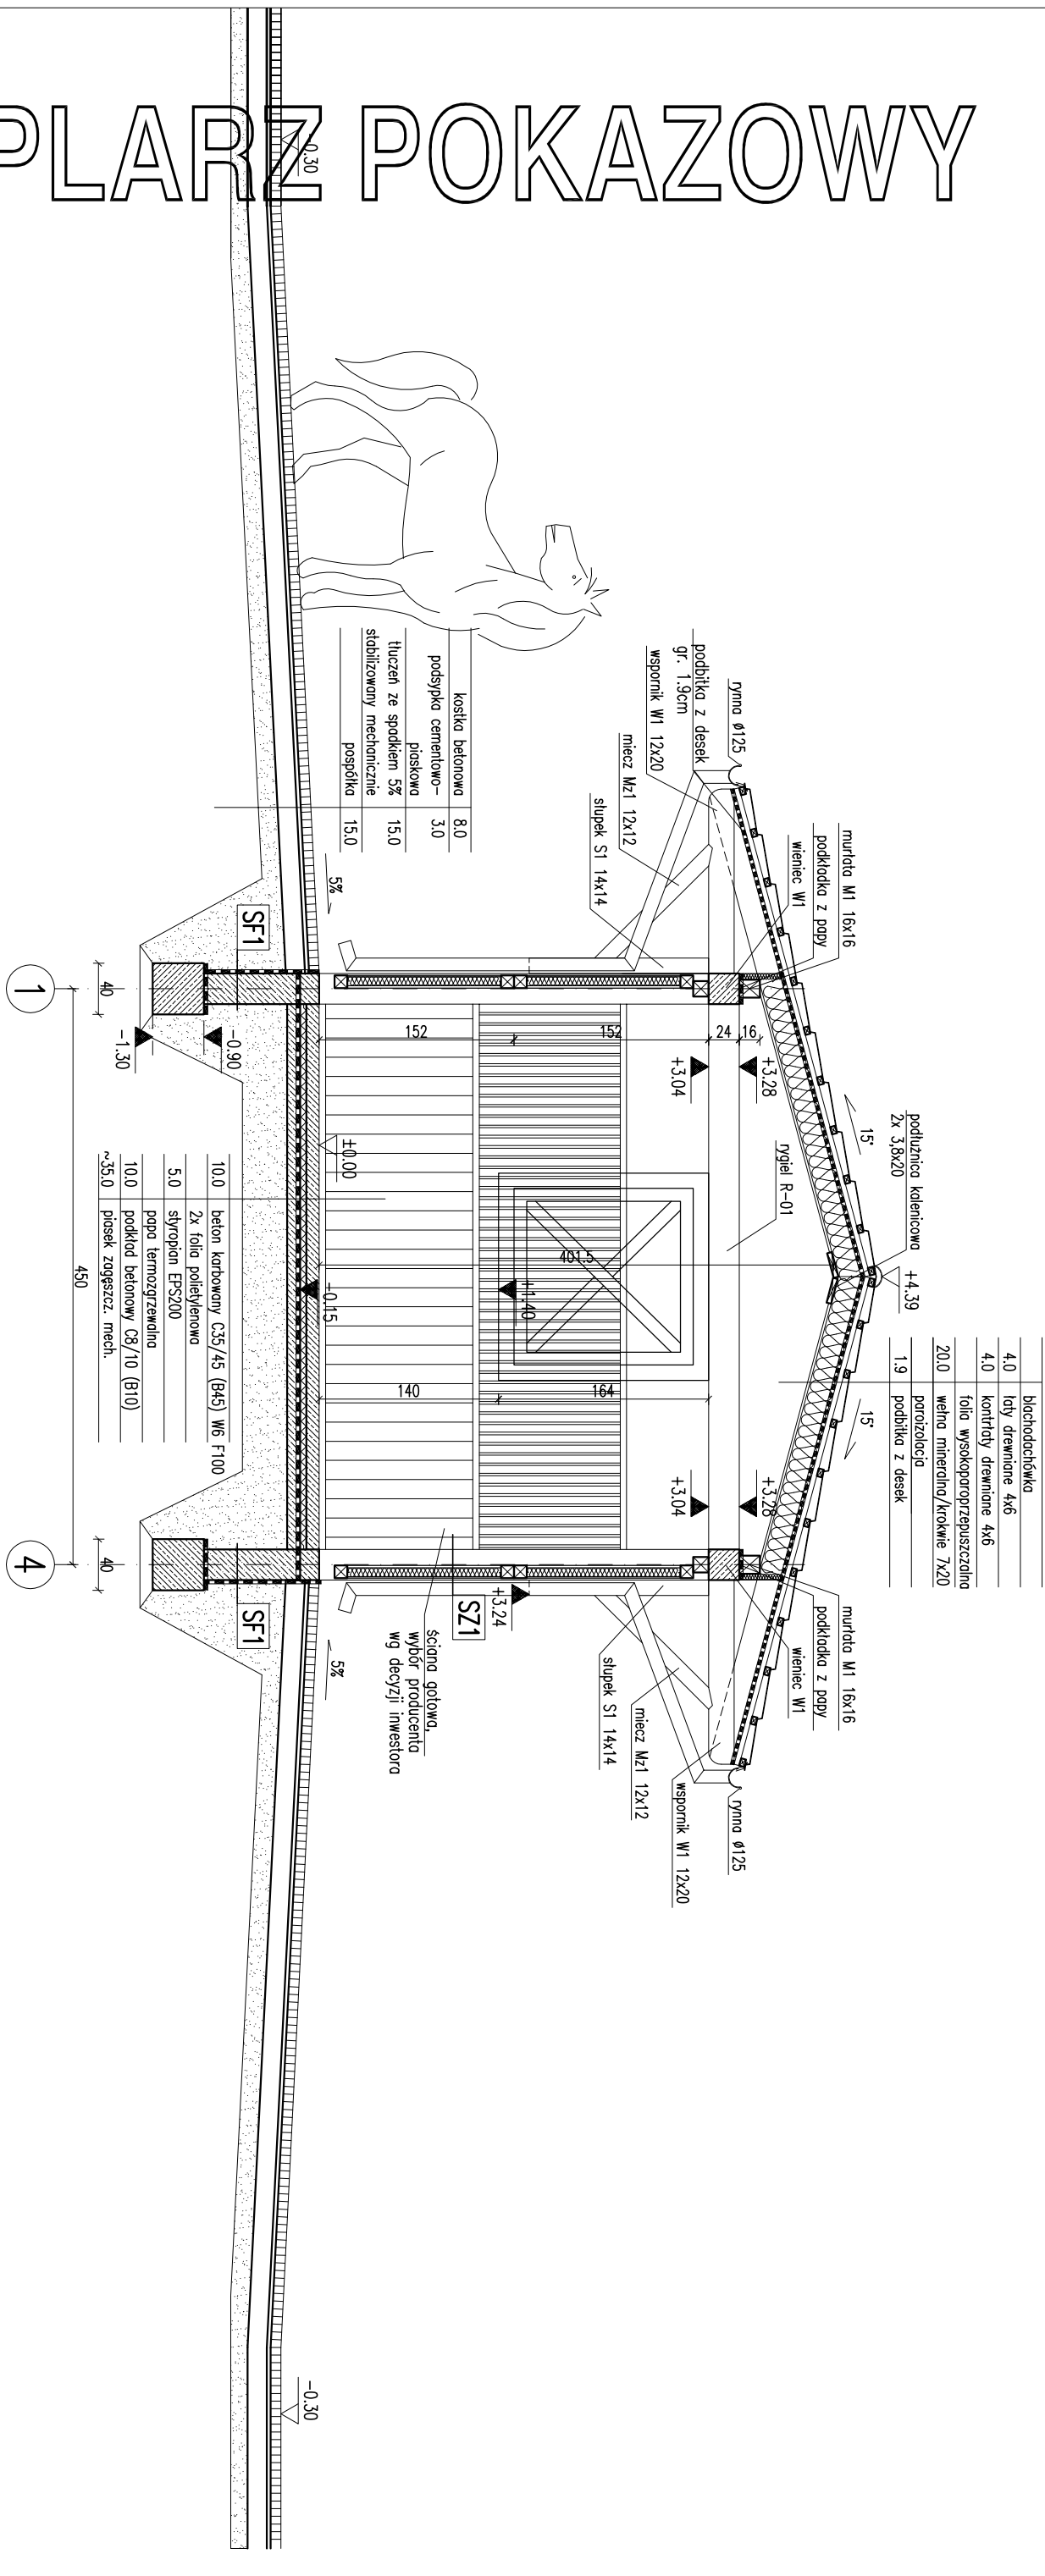

EGZEMPLARZ POKAZOWY

EGZEMPLARZ POKAZOWY
CHRONIONY PRAWEM AUTORSKIM
NIE MOŻE BYĆ SPRZEDAWANY
ORAZ STANOWIĆ LEGALNEJ PODSTAWY
POZWOLENIA NA BUDOWE I INNYCH DECYZJI

Uwaga:
1. Wewnętrzna powierzchnia ścian i sufitów nie może być zabezpieczona żadnymi środkami ochrony przed wilgocią, nie może być używana do celów magazynowych, nie może być używana do celów innych niż określone w projekcie.
2. Pienne warstwy ścian zewnętrznych (do poziomu +0,50, wykonać z bloczków betonowych C16/20 (B20) na zaprawie cem-wap, marki M15.

PRZĘKRÓJ B-B		BRANŻA	1:50
Murator	S13	ARCH	
OBIEKT	STAJNIA		
ADRES			
BUDOWY			
AUTOR PROJEKTU	mgr inż. Ewa Dziwka upr.nr Bt-Pd0X/2004		2005
AUTOR ADAPTACJI			2005
WZM	M.M. MURATOR PROJEKT	nr rys	A5
PROJEKT	Sp. z o.o.		2010