


EGZEMPLARZ OKAZOWY

EGZEMPLARZ OKAZOWY

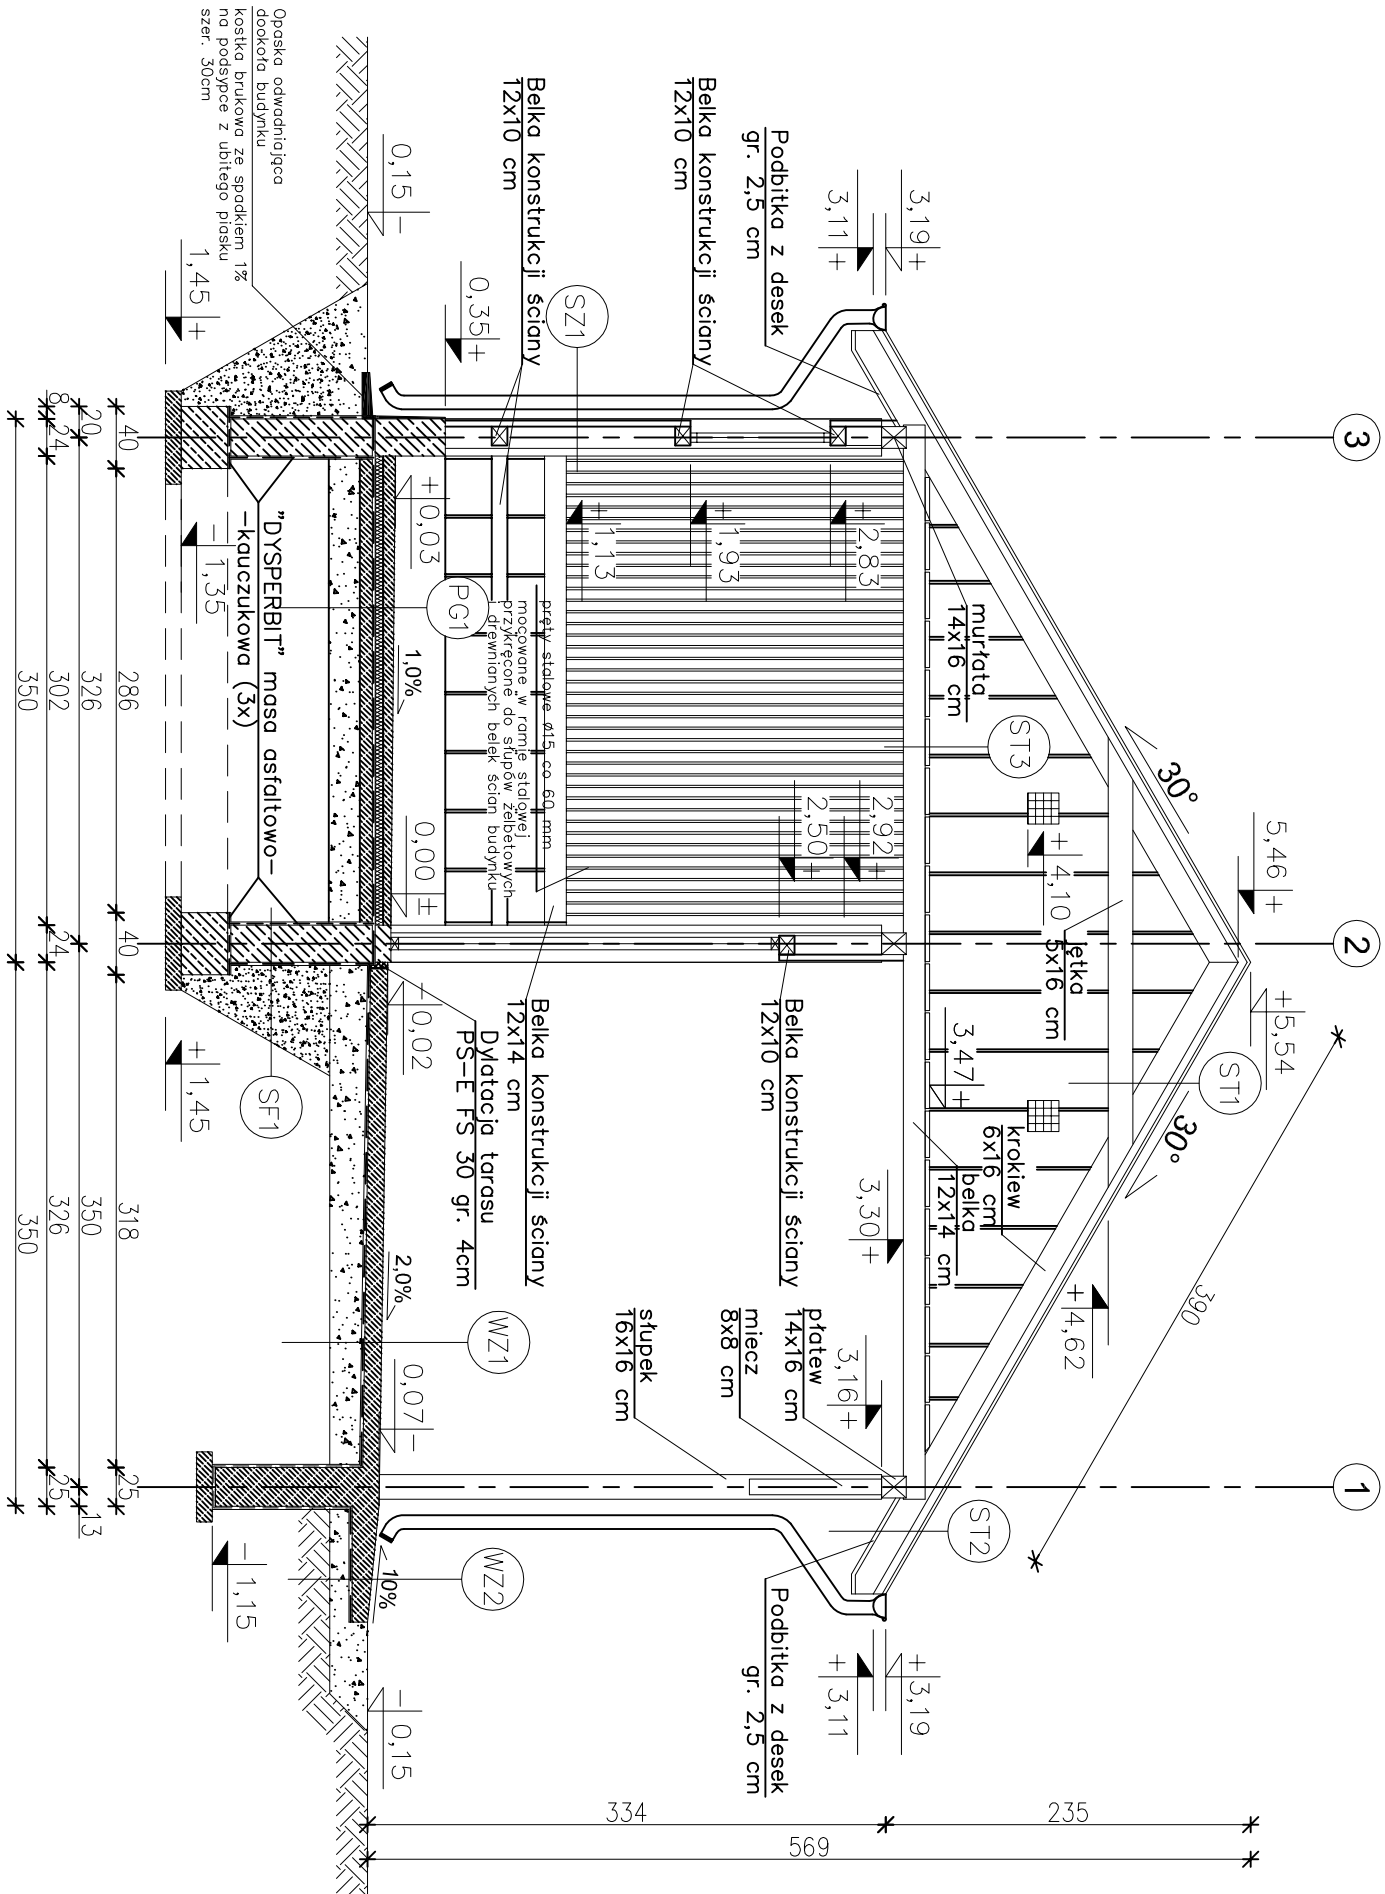

WZ1 TARAS

WZ2 PODJAZD

- WYLEWKA CEMENTOWA 15cm (ZE SPADKIEM 2.0%) ZBROJONA SIATKĄ Z PRĘTÓW $\varnothing$ 4mm co 10 cm
 - POMIEDZY ŚCIANĄ BUDYNKU A PŁYTĄ TARASU NALEŻY ZASTOSOWAĆ DYLATACJĘ W POSTACI PŁYT STYROPIANOWYCH
 - PS-E FS 30 gr. 4cm
 - MEMBRANA KUBEŁKOWA (KUBEŁKAMI DO DOKU)
 - LUB FOLIA PE
 - ZAGĘSZCZONY ŻWIR PŁUKANY O UZIARNIENIU 8-16mm GR. 20cm
 - GRUNT RODZIMY, PO ZDŁĘCIU HUMUSU
- WYLEWKA CEMENTOWA 19cm-4cm (ZE SPADKIEM 10%) ZBROJONA SIATKĄ Z PRĘTÓW $\varnothing$ 4mm co 10 cm
 - MEMBRANA KUBEŁKOWA (KUBEŁKAMI DO DOKU)
 - LUB FOLIA PE
 - ZAGĘSZCZONY ŻWIR PŁUKANY O UZIARNIENIU 8-16mm GR. 12cm
 - GRUNT RODZIMY, PO ZDŁĘCIU HUMUSU

ST1 DACH (strefa kalen.)

- BLACHODACHÓWKA
- KONTRŁATY 2.5x5cm
- LATY 4x4cm
- FOLIA PAROPRZEPUSZCZALNA
- KROKIEW 6x16cm
- PUSTKA POWIETRZNA
- JĘTKA 5x16cm

ST1 DACH (okap)

- BLACHODACHÓWKA
- KONTRŁATY 2.5x5cm
- LATY 4x4 cm
- FOLIA PAROPRZEPUSZCZALNA
- KROKIEW 6x16cm
- PODBITKA Z DESEK 2,5cm

ST3 STROP NAD PARTEREM

- PODŁOGA Z DESEK 3,0cm
- BELKI 12x14cm

SZ1 ŚCIANA ZEWNĘTRZNA

- DESKI 4cm
- RYGIEL 10x12 cm

PG1 PODŁOGA NA GRUNCIE

- WYLEWKA CEMENTOWA 8cm-5cm (ZE SPADKIEM 1%) ZBROJONA SIATKĄ $\varnothing$ 4 mm CO 10 cm
- FOLIA PE
- STYROPIAN EKSTRUDOWANY 5cm
- 2xPAPA NA LEPIKU
- WYLEWKA BETONOWA B15 10cm
- PODSYPKA ŻWIROWO-PIASKOWA 20cm

SF1 ŚCIANA FUNDAMENTOWA

- ”DYSPERBIT” MASA ASFALTOWO-KAUCZUKOWA (3x) po obu stronach
- BŁOCZKI BETONOWE 24cm

EGZEMPLARZ OKAZOWY

CHRONIONY PRAWEM AUTORSKIM

NIE MOŻE BYĆ SPRZEDAWANY

ORAZ STANOWIĆ LEGALNEJ PODSTAWY

POZWOLENIA NA BUDOWĘ I INNYCH DECYZJI

Powielanie i kopiowanie bez zezwolenia zabronione

Ust. z dn. 4 lutego 1994r.

(tekst jedn. Dz. U. z 2000r. Nr 80 poz. 904)

Pieczątka znajduje się na wszystkich stronach dokumentacji

nowy dom

projekty budowlane

26-200 Kojłokie

ul. Kazanowska 18

Temat: BUDYNEK GOSPODARCZY-STAJNIA SC02S

Investor:

Lokalizacja:

Brano za: A R C H I T E K T U R A

Tytuł rys: PRZEKROJ A - A

Projektował: inż. Ryszard Fabrowski

Opracował: mgr inż. Arkadiusz Gallaśz

Adaptacja:

Stadium: PB

nr rys: A - 6

Skala: 1:50

Podpis:

Data: