

EGZEMPLARZ OKAZOWY


1/01	BOKS DLA KONIA	12,02m ²
	POSADZKA BETONOWA	
	Z BETONU CHEMOODPORNEGO	
1/02	BOKS DLA KONIA	12,02m ²
	POSADZKA BETONOWA	
	Z BETONU CHEMOODPORNEGO	
1/03	BOKS DLA KONIA	12,02m ²
	POSADZKA BETONOWA	
	Z BETONU CHEMOODPORNEGO	
1/04	BOKS DLA KONIA	12,02m ²
	POSADZKA BETONOWA	
	Z BETONU CHEMOODPORNEGO	

UWAGA:

Wszystkie powierzchnie policzone
wg PN-ISO 9836:1997

SZ1	
DESKI	4cm
RYGIEL	10x12cm
SW1	
DESKI	4cm
RYGIEL	10x12cm

EGZEMPLARZ OKAZOWY

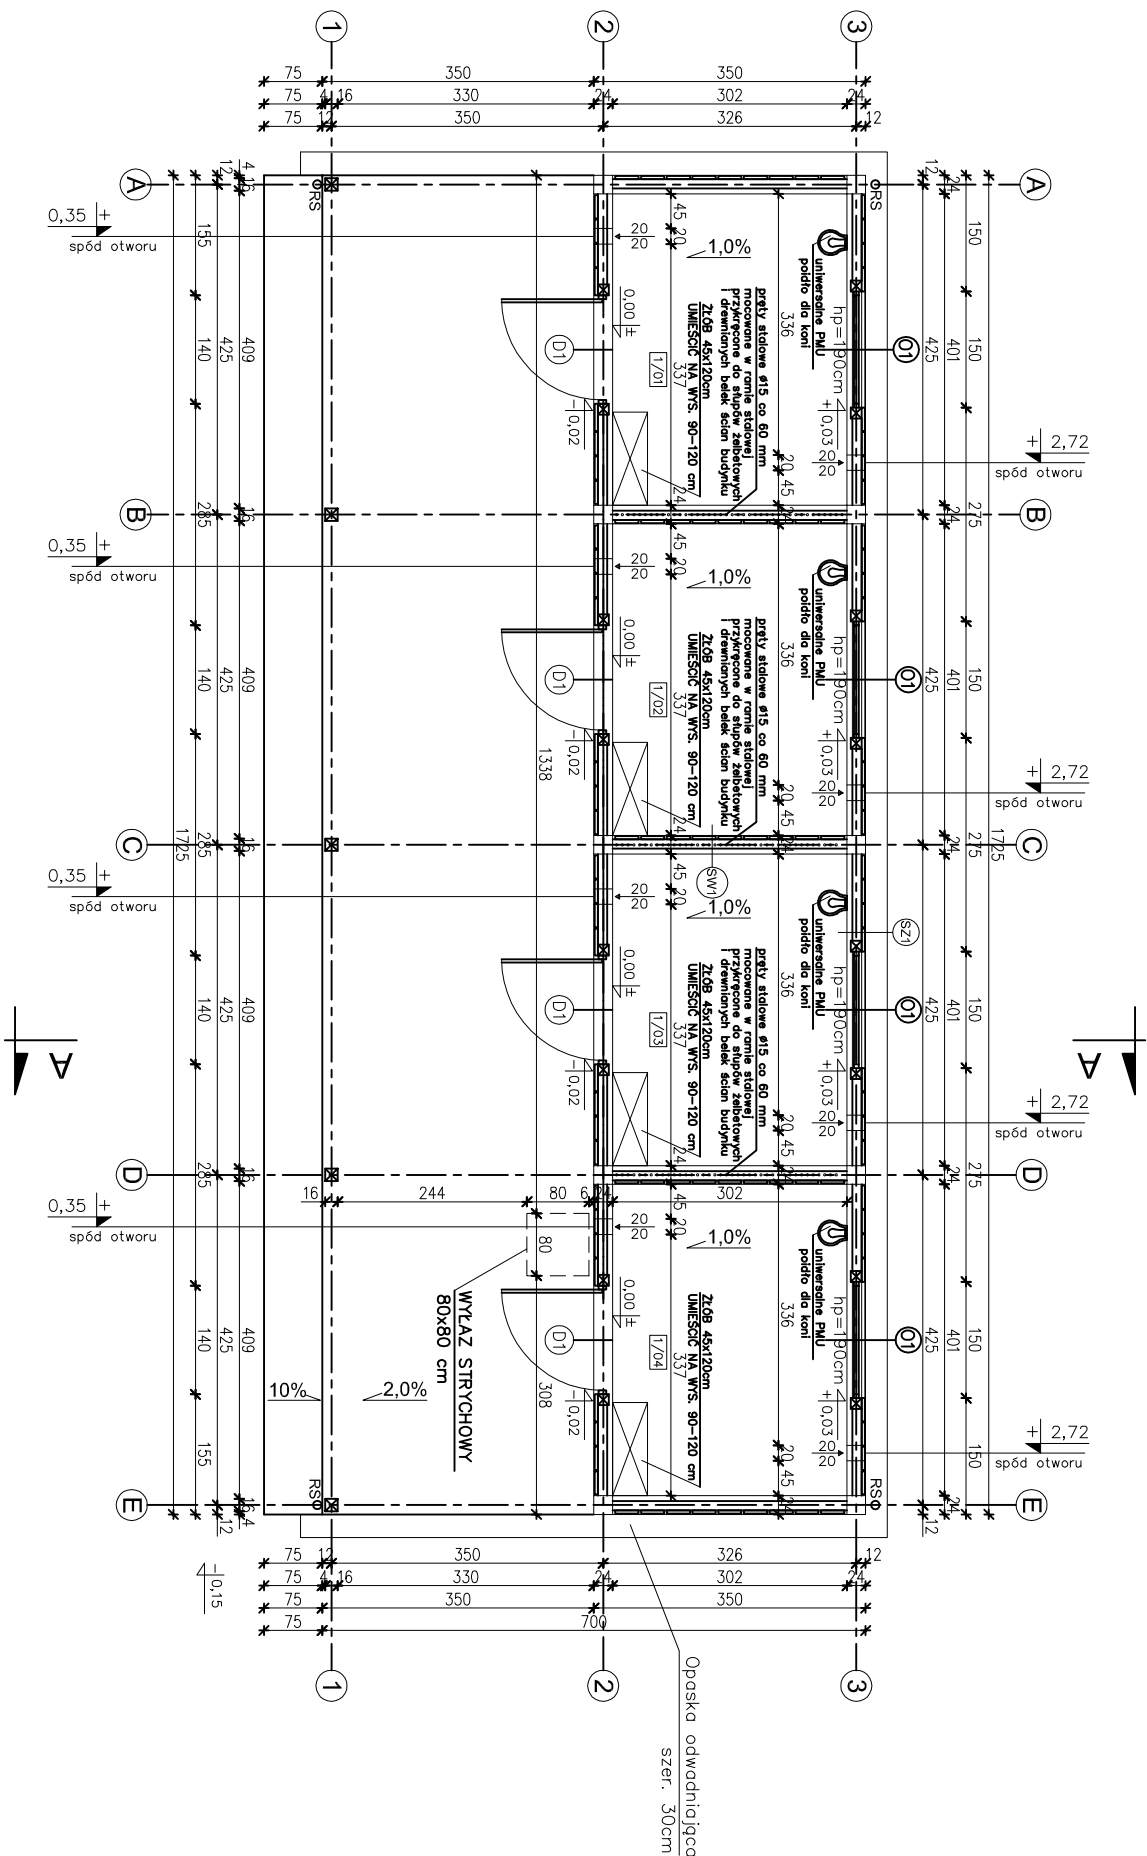

W CELU ZAPOBIEŻENIA DESTRUKCJI
GRUNTU WOKÓŁ BUDYNKU ZALECA SIĘ
ZASTOSOWANIE STUDZIENEK CHŁONNYCH
PRZY OPASCE ODWADNIAJĄCEJ

EGZEMPLARZ OKAZOWY

EGZEMPLARZ OKAZOWY CHRONIONY PRAWEM AUTORSKIM	
NIE MOŻE BYĆ SPRZEDAWANY ORAZ STANOWIĆ LEGALNEJ PODSTAWY POZWOLENIA NA BUDOWĘ I INNYCH DECYZJI	
Powielanie i kopiowanie bez zezwolenia zabronione Ust. z dn. 4 lutego 1994r. (tekst jedn. Dz. U. z 2000r. Nr 80 poz. 904)	
Pieczęćka znajduje się na wszystkich stronach dokumentacji	

	
nowy dom	
projekty budowlane	
26-200 Kołbate ul. Kazimierska 18	

Temat:	BUDYNEK GOSPODARCZY-STACJA SC02S
Inwestor:	
Lokalizacja:	
Brązca:	A R C H I T E K T U R A
Tytuł rys:	RZUT PARAFERU
Projektował:	inż. Ryszard Fabrowski
Opracował:	mgr inż. Arkadiusz Gallasz
Adaptacja:	
Podpis:	
Data:	

n r y s : A - 3	Stadium: PB
Skala: 1:100	