


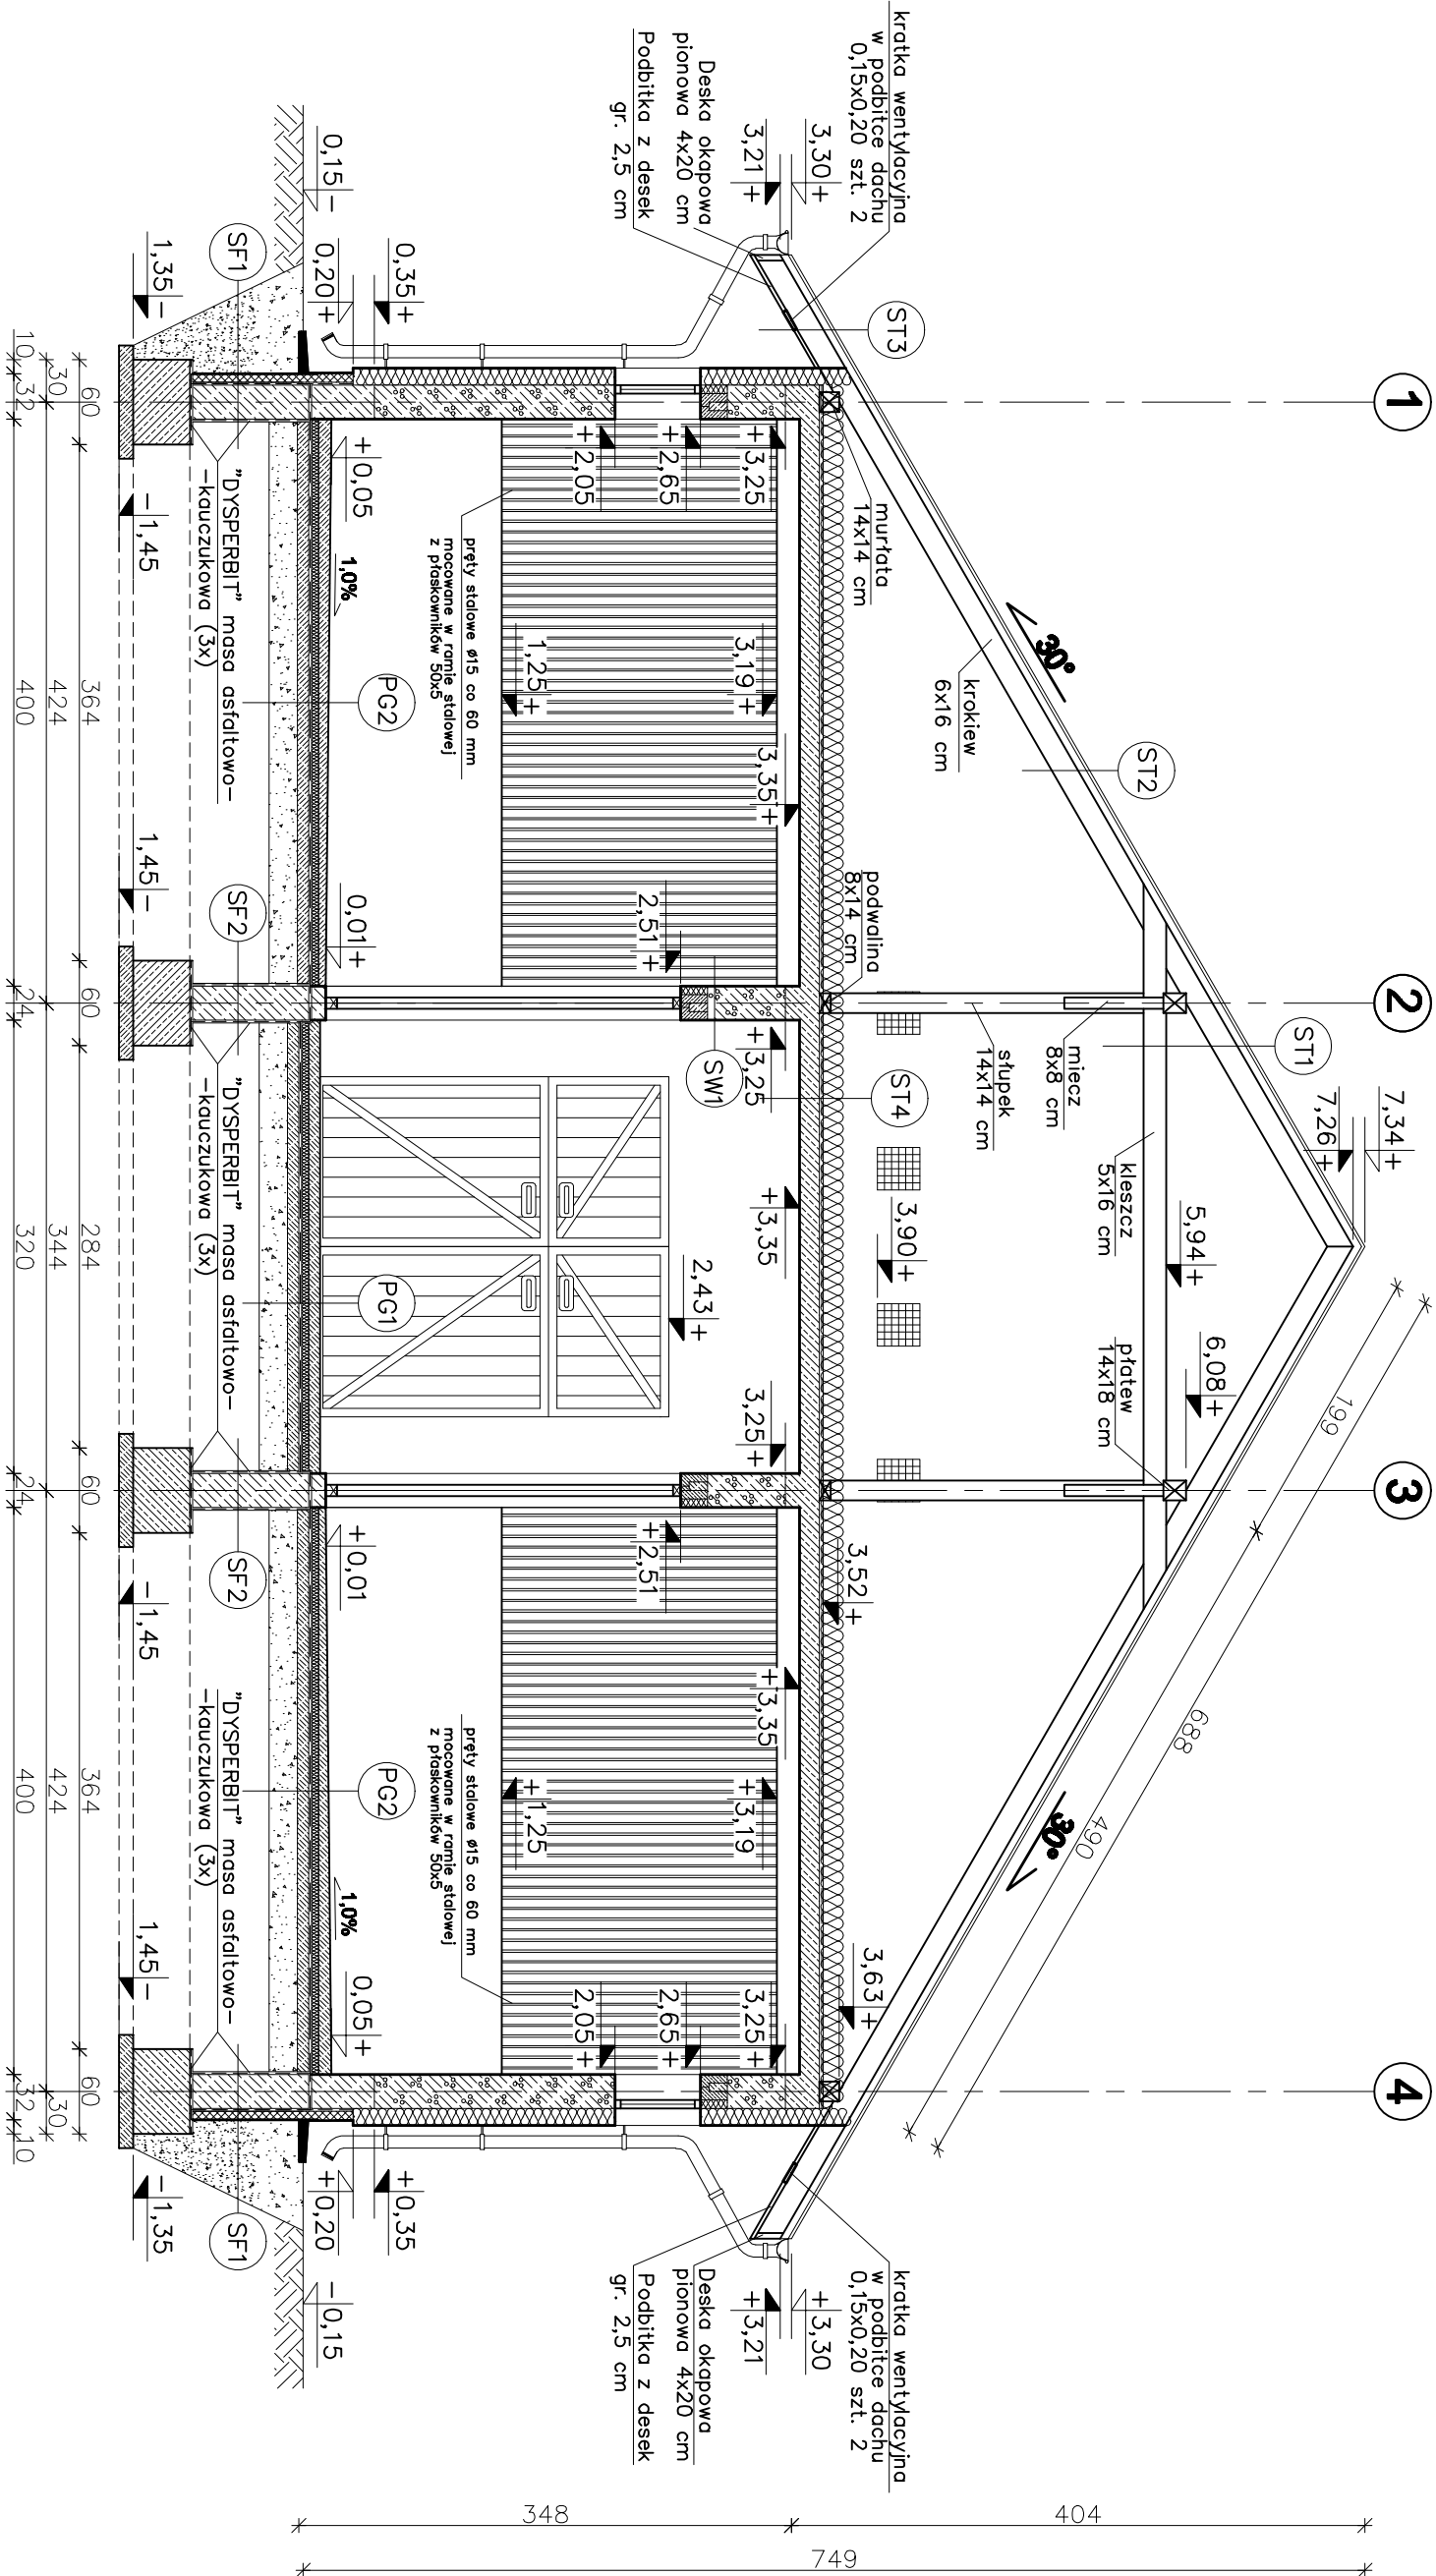

- ST1 STROPODACH (strefa kalenicowa)
- BLACHODACHÓWKA
KONTROLATY 2.5x5 cm
ŁATY 4x4 cm
FOŁIA PAROPRZEPUSZCZALNA
KROKIEW 8x16cm
PUSTKA POMIETRZNA
KLESZCZ 5x16cm
- ST2 STROPODACH
- BLACHODACHÓWKA
KONTROLATY 2.5x5 cm
ŁATY 4x4 cm
FOŁIA PAROPRZEPUSZCZALNA
KROKIEW 8x16cm
- ST3 STROPODACH (okap)
- BLACHODACHÓWKA
KONTROLATY 2.5x5 cm
ŁATY 4x4 cm
FOŁIA PAROPRZEPUSZCZALNA
KROKIEW 8x16cm
PODBITKA Z DESEK – 2,5 cm
- ST4 STROP NAD PARTEREM
- WĘTNA MINERALNA 15+10cm UKŁADANA
TAK BY STYKI PŁASZCZYZN DWÓCH WARSTW
OCIEPLENIA NIE POKRYWAŁY SIĘ ZE SOBĄ
PAROIZOLACJA
PŁYTA ŻELBETOWA 14 cm
TYNK CEMENTOWO-WAPIENNY 1,5cm
- ST11 ŚCIANA ZEWNĘTRZNA
- TYNK CEMENTOWO-WAPIENNY 1,5cm
GAZOBEITON 24cm
STYROPIAN PS-E FS15 12cm
TYNK CIENKOWARSTWOWY
- ST12 ŚCIANA WEWNĘTRZNA NOŚNA
- TYNK CEMENTOWO-WAPIENNY 1,5cm
GAZOBEITON 24cm
STYROPIAN PS-E FS15 12cm
TYNK CIENKOWARSTWOWY
- ST13 ŚCIANA WEWNĘTRZNA NOŚNA
- TYNK CEMENTOWO-WAPIENNY 1,5cm
GAZOBEITON 24cm
STYROPIAN PS-E FS15 12cm
TYNK CIENKOWARSTWOWY
- ST14 ŚCIANA FUNDAMENTOWA
- "DYSPERBIT" MASA ASFALTOWO-
KAUCZUKOWA (3x)
BŁOCZKI BETONOWE 24cm
STYRODUR 8cm
ZAPRAWA KLEJOWA NA SIATCE
- ST15 ŚCIANA FUNDAMENTOWA
- "DYSPERBIT" MASA ASFALTOWO-
KAUCZUKOWA (3x) po obu stronach
BŁOCZKI BETONOWE 24cm
- ST16 ŚCIANA FUNDAMENTOWA
- "DYSPERBIT" MASA ASFALTOWO-
KAUCZUKOWA (3x) po obu stronach
BŁOCZKI BETONOWE 24cm
		nowy dom		26-200 Końskie	
		projekty budowlane		ul. Kazanowska 18	
Temat:		BUDYNEK GOSPODARCZY-STAJNIA SC03			
Inwestor:					
Lokalizacja:					
Branża:		A R C H I T E K T U R A		Stadium: PB	
Tytuł rys:		PRZECIĄG A - A		Data: 08-2008	
Projektował:		Inż. Ryszard Fabrowski		nr rys: A - 7	
		upr. bud. 27/66		Skala: 1:50	
Opracował:		mgr inż. Artur Galla			
Adaptacja:		Podpis:		Data:	