


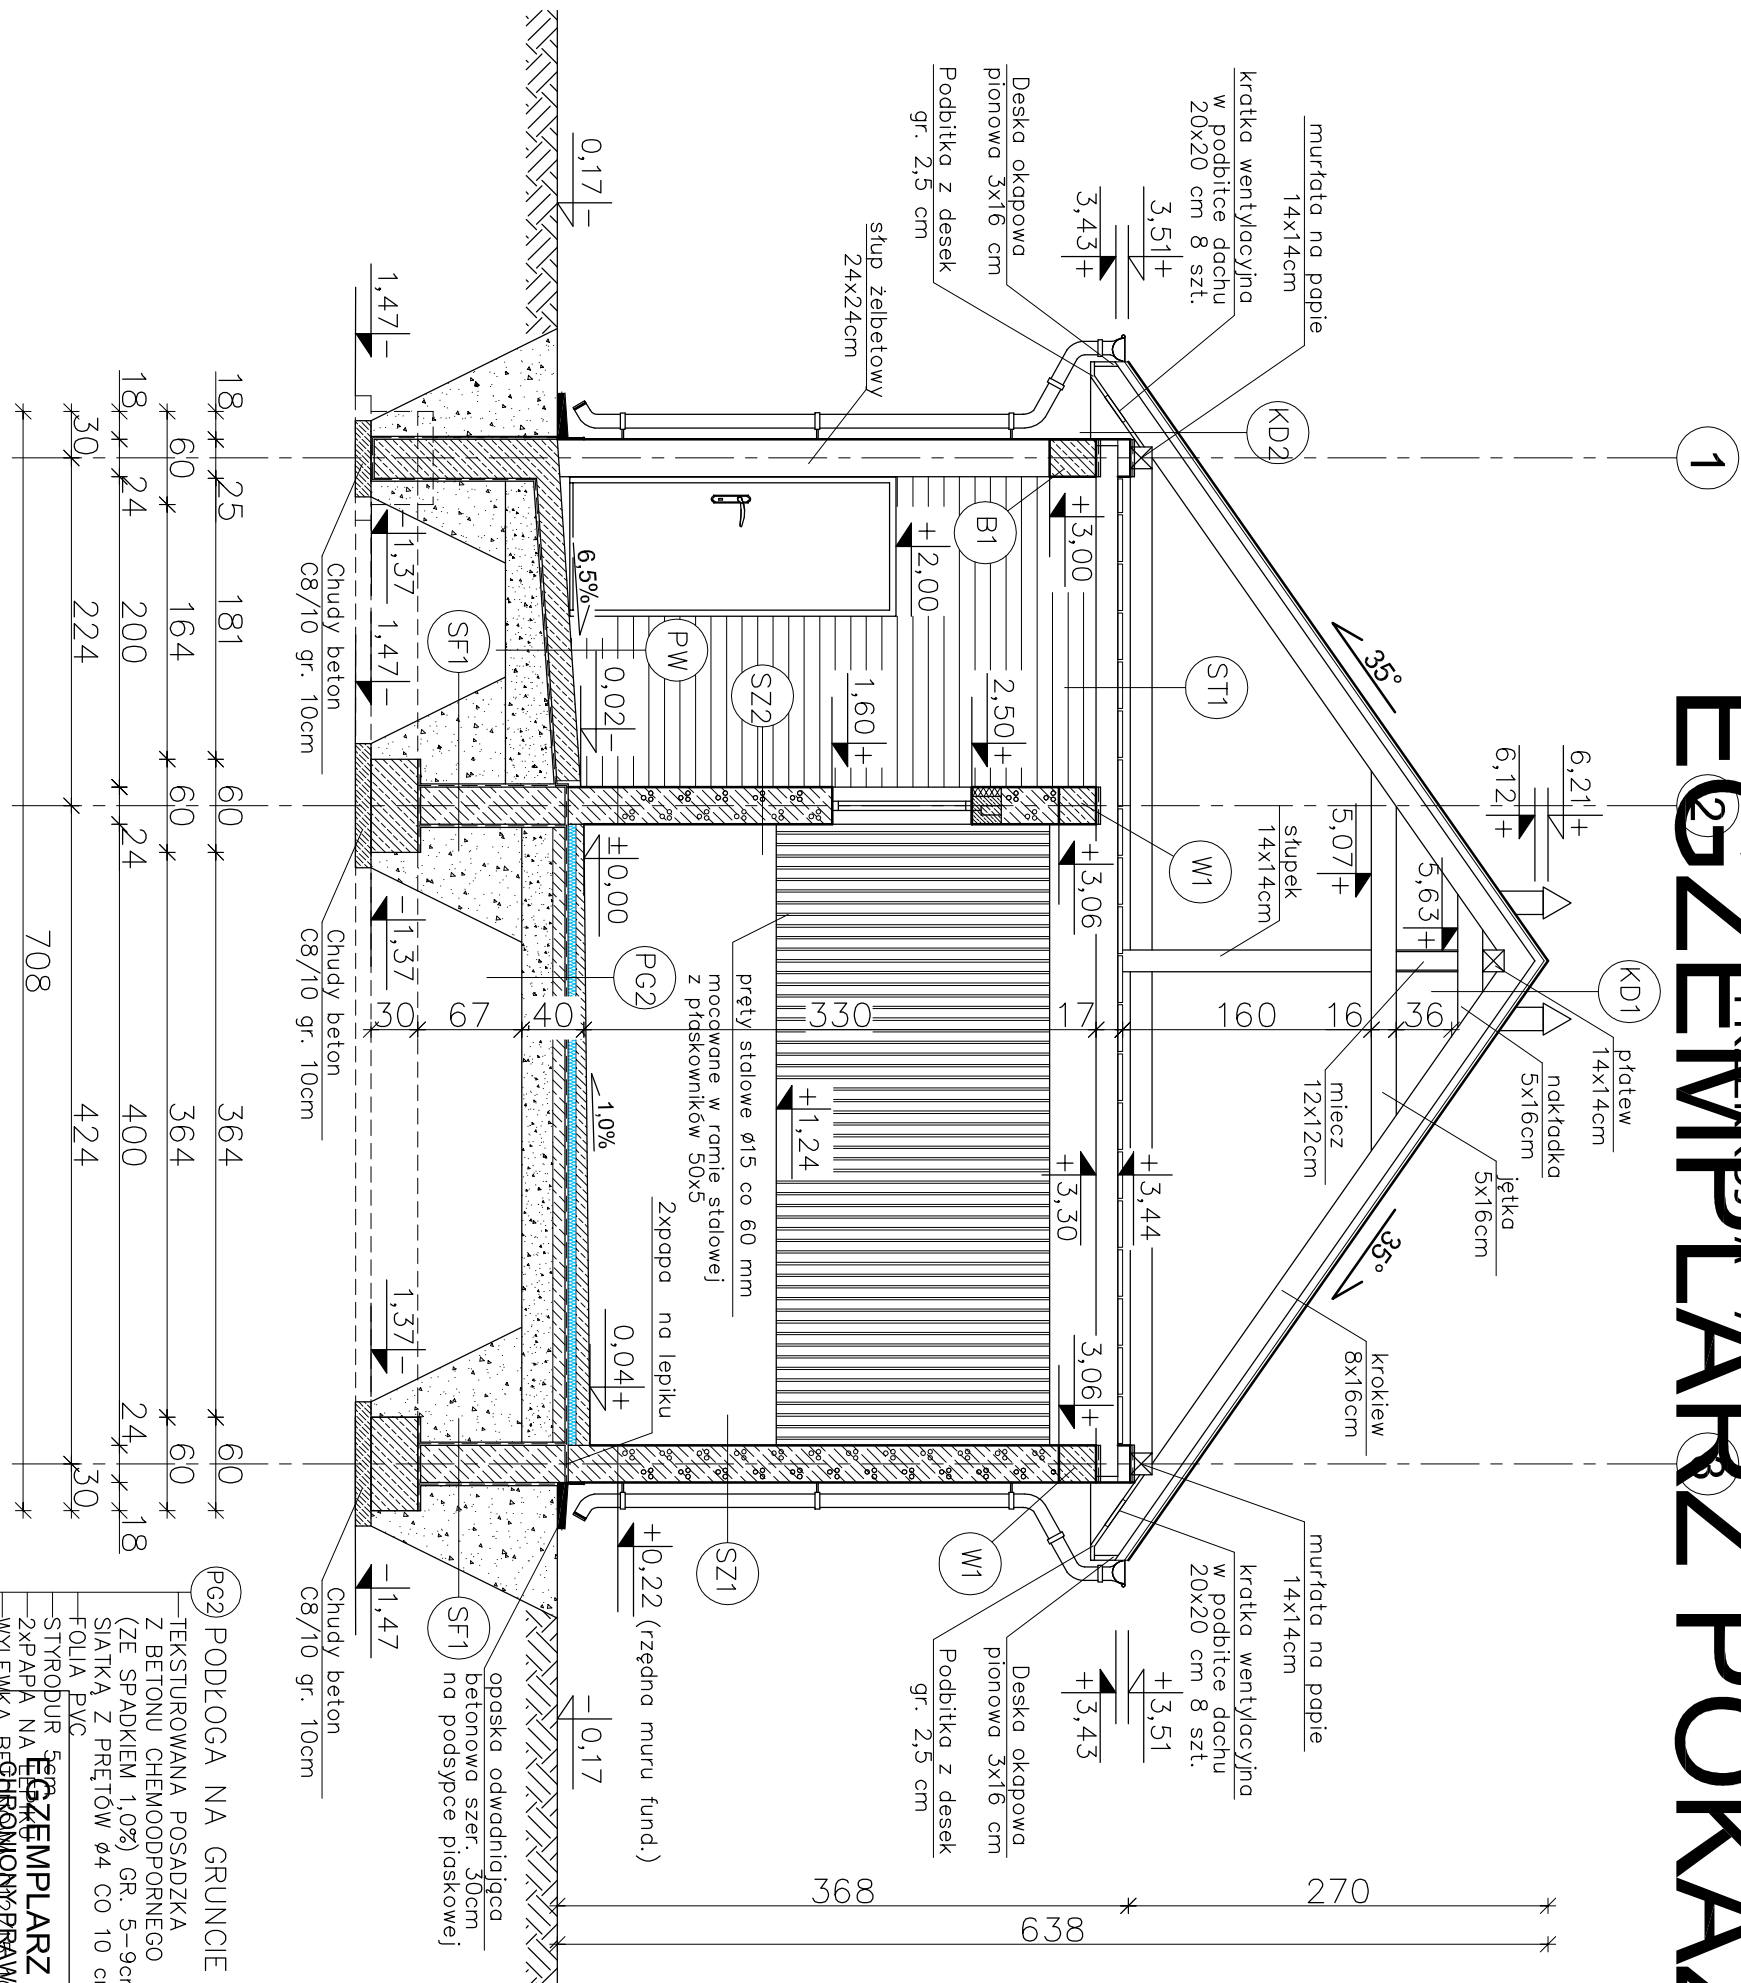

KD1 KONSTRUKCJA DACHOWA
BLACHODACHÓWKA
ŁĄT 5x5cm
KONTROLATY 5x2.5cm
FOLIA PAROPRZEPUSZCZALNA
KROKIEW 8x16cm
NAKLADKA 5x16cm

KD2 KONSTRUKCJA DACHOWA
BLACHODACHÓWKA
ŁĄT 5x5cm
KONTROLATY 5x2.5cm
FOLIA PAROPRZEPUSZCZALNA
KROKIEW 8x16cm
PODBITKA Z DESEK – 2,5 cm

SZ1 ŚCIANA ZEWNĘTRZNA
TYNK CEMENTOWO-WAPIENNY 1,5cm
BŁOCZKI GĄZOBETONOWE "600" 24cm
TYNK STRUKTURALNY
WSPÓŁCZYNNIK PRZENIKANIA CIEPŁA
U=1,852w/m2k

SZ2 ŚCIANA ZEWNĘTRZNA
TYNK CEMENTOWO-WAPIENNY 1,5cm
BŁOCZKI GĄZOBETONOWE "600" 24cm
TYNK STRUKTURALNY
WSPÓŁCZYNNIK PRZENIKANIA CIEPŁA
U=1,852w/m2k

SF1 ŚCIANA FUNDAMENTOWA
MASA ASFALTOWO-KAUCZUKOWA
(3x) po obu stronach
ściany fundamentowej
BŁOCZKI BETONOWE 24cm
do rzędnej +0,22m

PW PODEST WEJŚCIOWY
WYLEWKA CEMENTOWA 15cm
(ZE SPADKIEM 6,5%) ZBRUJONA
SIATKĄ Z PRĘTÓW Ø4mm co 10 cm
MEMBRANA KUBEŁKOWA (KUBEŁKAMI
DO DOKU) LUB FOLIA PE
ZAGĘSZCZONA NA MOKRO PODSYPKA
ZWIROWO-PIASKOWA 20 cm
GRUNT RODZIMY PO ZDUJĘCIU HUMUSU

ST1 STROP NAD PARTEREM
PODŁOGA Z DESEK 3,0cm
BELKI 14x14cm

PG2 PODŁOGA NA GRUNCIE
TEKSTUROWANA POSADZKA
Z BETONU CHEMODOPORNEGO
(ZE SPADKIEM 1,0%) GR. 5-9cm ZBRUJONA
SIATKĄ Z PRĘTÓW Ø4 CO 10 cm

EGZEMPLARZ POKAZOWY
PROJEKT BUDOWLANY
ZAGĘSZCZONA NA MOKRO
PODZYPKA ZWIROWO-PIASKOWA 20 cm
GRUNT RODZIMY PO ZDUJĘCIU HUMUSU

nowy dom
projekty budowlane

26-200 Kozłowski
ul. Kazimierska 18

Temat: STAJNIA DLA 4 KONI SC14
Inwestor:
Lokalizacja:

Powielnie i kopiowanie bez zezwolenia zbroniłone
Ust. z dn. 4 lutego 1994r.
(tekst jedn. Dz.U. z 2000r. Nr 80 poz. 904)

Pieczątka z najduje się na wszystkich stronach dokumentacji

Branoz:	A R C H I T E K T U R A	Stadium: P B
Tytuł rys:	PRZEKROJEK - A	Data: 05-2011
Projektował:	Inż. Ryszard Fabrowski	nr rys: A - 7
upr. bud. 27/66		Skala: 1:50
Opracował:	Inż. Sławek Salwa	Podpis:
Adaptacja:		Data: