


EGZEMPLARZ POKAZOWY

GZEMPLARZ POKAZOWY

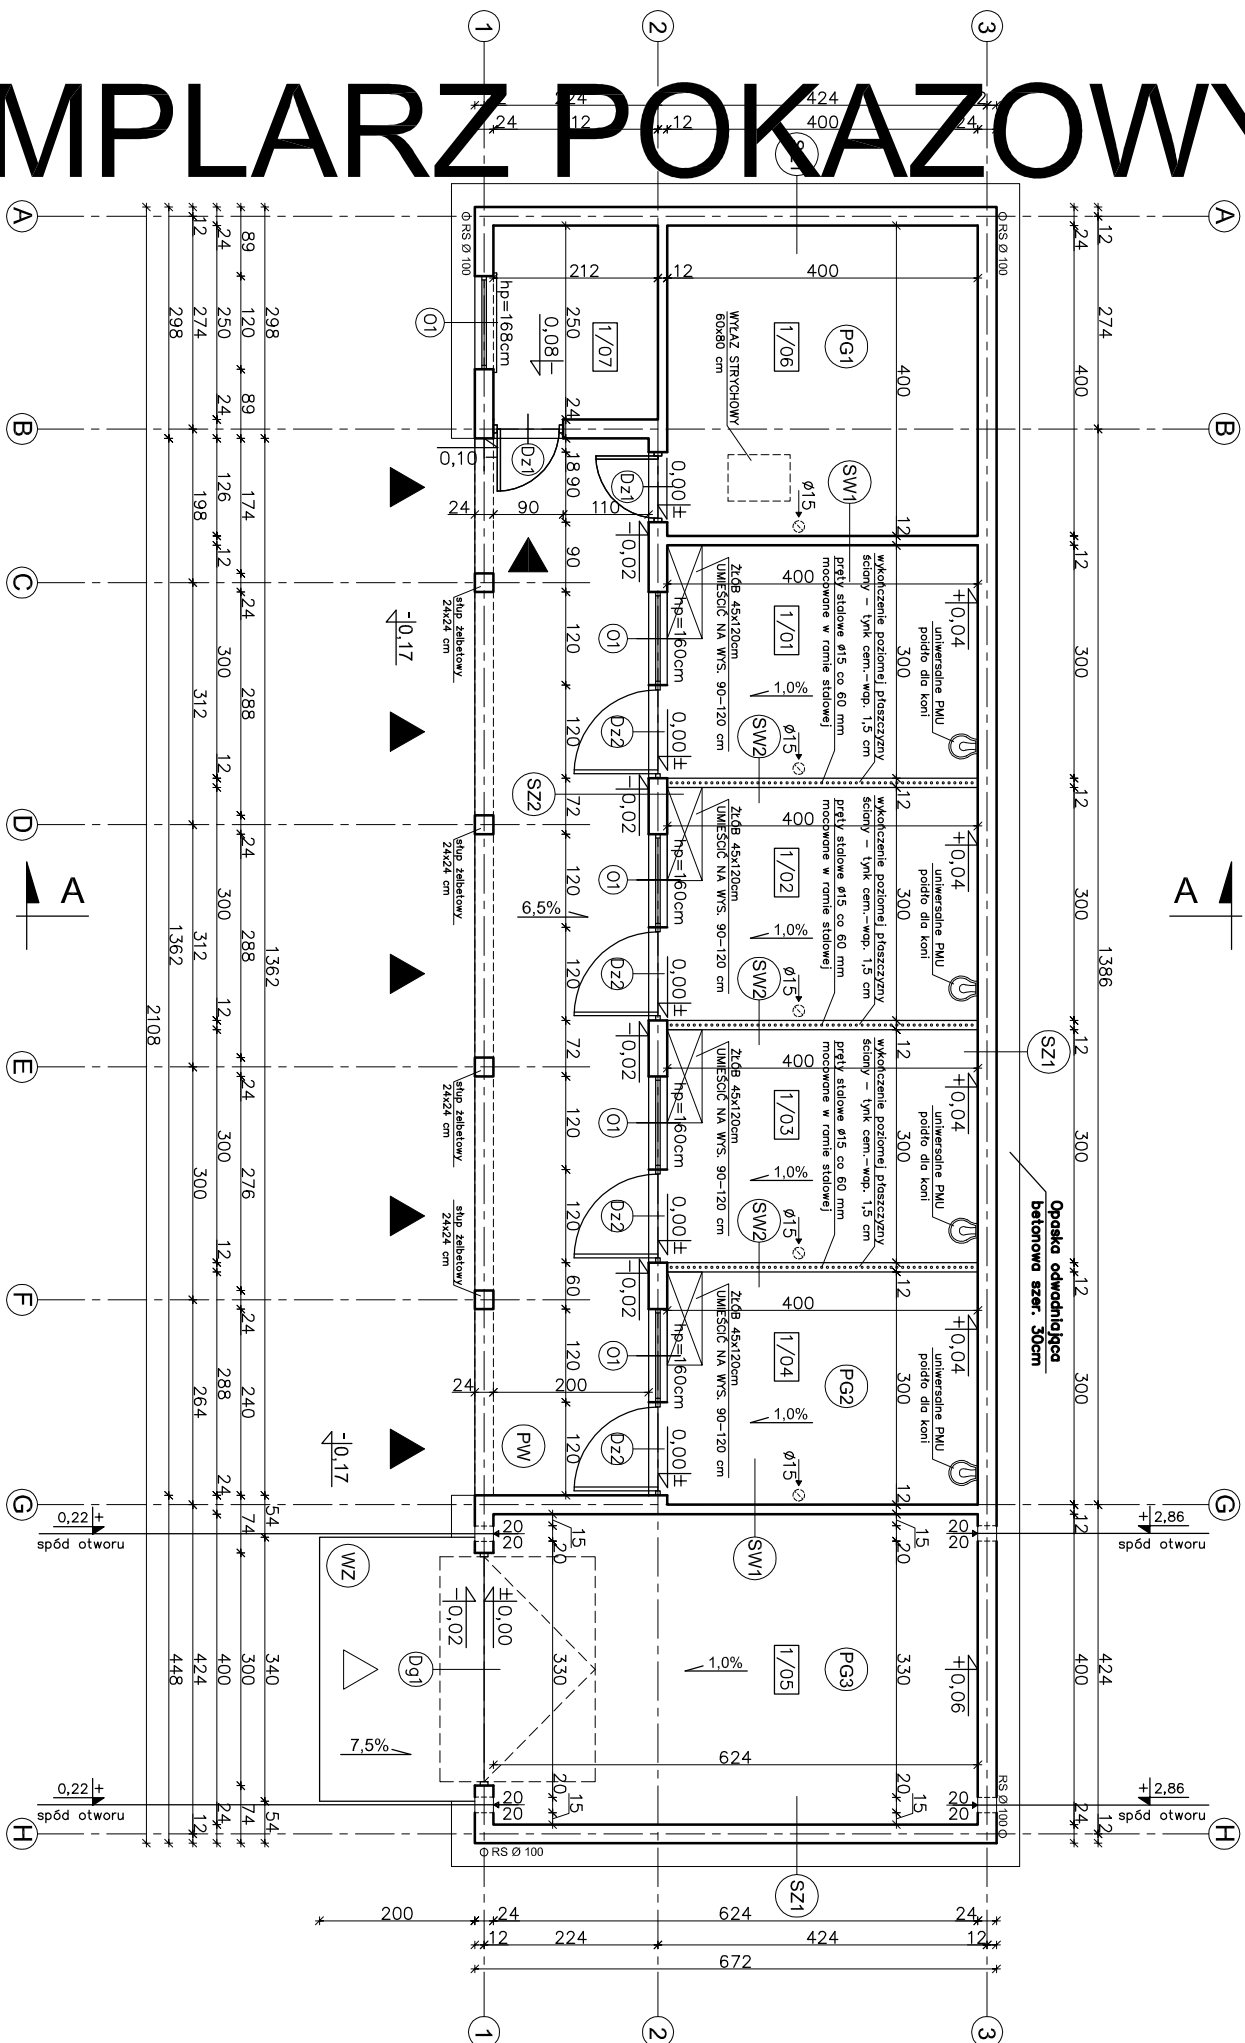

1/01	BOKS DLA KONIA POSADZKA BETONOWA Z BETONU CHEMODOPRNEGO	11,79m ²
1/02	BOKS DLA KONIA POSADZKA BETONOWA Z BETONU CHEMODOPRNEGO	11,79m ²
1/03	BOKS DLA KONIA POSADZKA BETONOWA Z BETONU CHEMODOPRNEGO	11,79m ²
1/04	BOKS DLA KONIA POSADZKA BETONOWA Z BETONU CHEMODOPRNEGO	11,79m ²
1/05	GARAŻ SZLICHTA BETONOWA	24,65m ²
1/06	POM. GOSPODARCZE TERAKOTA	15,76m ²
1/07	POM. GOSPODARCZE TERAKOTA	5,16m ²
	RAZEM	92,73m ²

UWAGA:
Wszystkie powierzchnie policzone
wg PN-ISO 9836:1997

SZ1	TNKK CEM. -WAP.	1,5cm
	BLÓCZEK GĄZOBETONOWY TYPU 600*240*NA	
	ZAPRAWIE CEM.WAP. KLASY M5	
	TNKK STRUKTURALNY	
	WSPÓŁCZYNNIK PRZENIKANIA Ciepła U=1,852 W/m ² K	
SW1	TNKK CEM. -WAP.	1,5cm
	BLÓCZEK GĄZOBETONOWY TYPU 600*12cm NA	
	ZAPRAWIE CEM.WAP. KLASY M5	
	TNKK CEM. -WAP.	1,5cm

SZ2	TNKK CEM. -WAP.	1,5cm
	BLÓCZEK GĄZOBETONOWY TYPU 600*240*NA	
	ZAPRAWIE CEM.WAP. KLASY M5	
	DESKI DREWNIANE	
	WSPÓŁCZYNNIK PRZENIKANIA Ciepła U=1,852 W/m ² K	
SW2	TNKK CEM. -WAP.	1,5cm
	BLÓCZEK BETONOWY GRUBOŚCI 12cm NA	
	ZAPRAWIE CEM.WAP. KLASY M5	
	TNKK CEM. -WAP.	1,5cm

PW

WYLEWKA CEMENTOWA
GR.15cm Z SFADKIEM 6,5%
ZBRUD NA ŚCIANKA Z PRĘTÓW
Ø4 W ODSTĘPIACH 10x10cm

**MEMBRANA KUBEŁKOWA LUB
FOLIA PE**

PODSYPKA ŻMIROWO-PŁASKOWA
ZAGĘSZCZONA NA MOKRO 20cm

WZŁ
WYLEWKA CEMENTOWA
GR.21-6cm ZE SPADKIEM 7.5%
ZBROJONA SIATKĄ Z PRĘTÓW
Ø4 W ODSTĘPACH 10x10cm
PŁYTA BETONOWA Z BETONU
C12/15 GR.10cm
MEMBRANA KUBEŁKOWA LUB
FOLIA PE
ZMIK PŁUKANY O UZIARNIENIU
8-16mm GR. 20-30cm

PG 1	TERAKOTA 2cm
	SZLICHTA BETONOWA GR.5cm
	ZBRUJONA SIATKĄ Z PRĘTÓW $\phi 4$
	W ODSZCIEPAKACH 10x10cm
	FOLIA PVC
	STURUDUR 5cm
	ZAPRAWA NA LEPIKU
	WYLEPANA BETONOWA C12/15
	GR.10cm ZBRUJONA SIATKĄ
	Z PRĘTÓW $\phi 8$ ZE STALI AIII
	(1862) O ROZSTAWIE 12cm
	PODSYPKA ZMIROWA-PIASKOWA
	ZAGĘSZCZONA NA MOKRO 20cm

PG2	TEKSTUROWANA POSADZKA Z BETONU CHEMOODPORNEGO (ZE SPADKIEM 1%/GR. 5cm-9cm ZBROJONA SIATKĄ Z PRĘTÓW Ø 4 W OŚPIĘDZACH 10x10cm FOŁA PVC STURDUR 5cm ZAPAPA NA LEPIKU WYLEWKA BETONOWA C12/15 GR 10cm ZBROJONA SIATKĄ Z PRĘTÓW Ø8 ZE STALI AIII (18x2) O ROZSTAWIE 12cm PODSYPKA ZWYKŁO-PŁASKOWA ZAGĘSZCZONA NA MOKRO 20cm
-----	---

PG 3	SZLICHTA BETONOWA GR.10-5cm
	ZE SPADKEM 1% ZBROJONA ZWYKŁA
	SIATKA WYPRĘTOWA Ø 4
	CMR-DOSTĘPACI FARMACEM AUTORSKIM
	FOCLA PVC

POZWOLENIA NA PRZEDAWANIE
ZAPRAWY DO
ORAMIE BETONOWEJ I
POZWOLENIA NA PRZEDAWANIE
ZAPRAWY DO

Powłoka z tworzywa sztucznego, w kształcie płaskownika, o wymiarach 100x20 cm, przeznaczona do zabezpieczenia przed złodziejstwem i kradzieżą.

(tekst jedn. Dz.U. z 2000r. Nr 80 poz. 904)

Pieczętka z najduje się na wszystkich stronach dokumentacji

~~nowy dom~~
projekty budowlane

W CELU ZAPOBIEZENIA DESTRUKCJI
GRUNTU WOKÓŁ BUDYNKU ZALECA SIĘ
ZASTOSOWANIE STUDZIENEK CHŁONNYCH
PRZY OPASCE ODWADNIAJĄCEJ

		nowy dom	
		projekty budowlane	
			26-200 Kozłoskie ul. Kasztanowa 18
Temat:	STAJNIA DLA 4 KONI SC14		
Inwestor:			
Lokalizacja:			
Branzja:	A R C H I T E K T U R A	Stadium:	P B
Tytuł rys:	RZUT PAMIĘTNIKU	Data:	05-2011
Projektował:	inż. Ryszard Fabrowski	nr rys:	A - 2
Opracował:	mgr inż. Sylwii Sawa	Skalę:	1:100
Adaptacja:		Podpis:	
		Data:	