
EGZEMPLARZ POKAZOWY

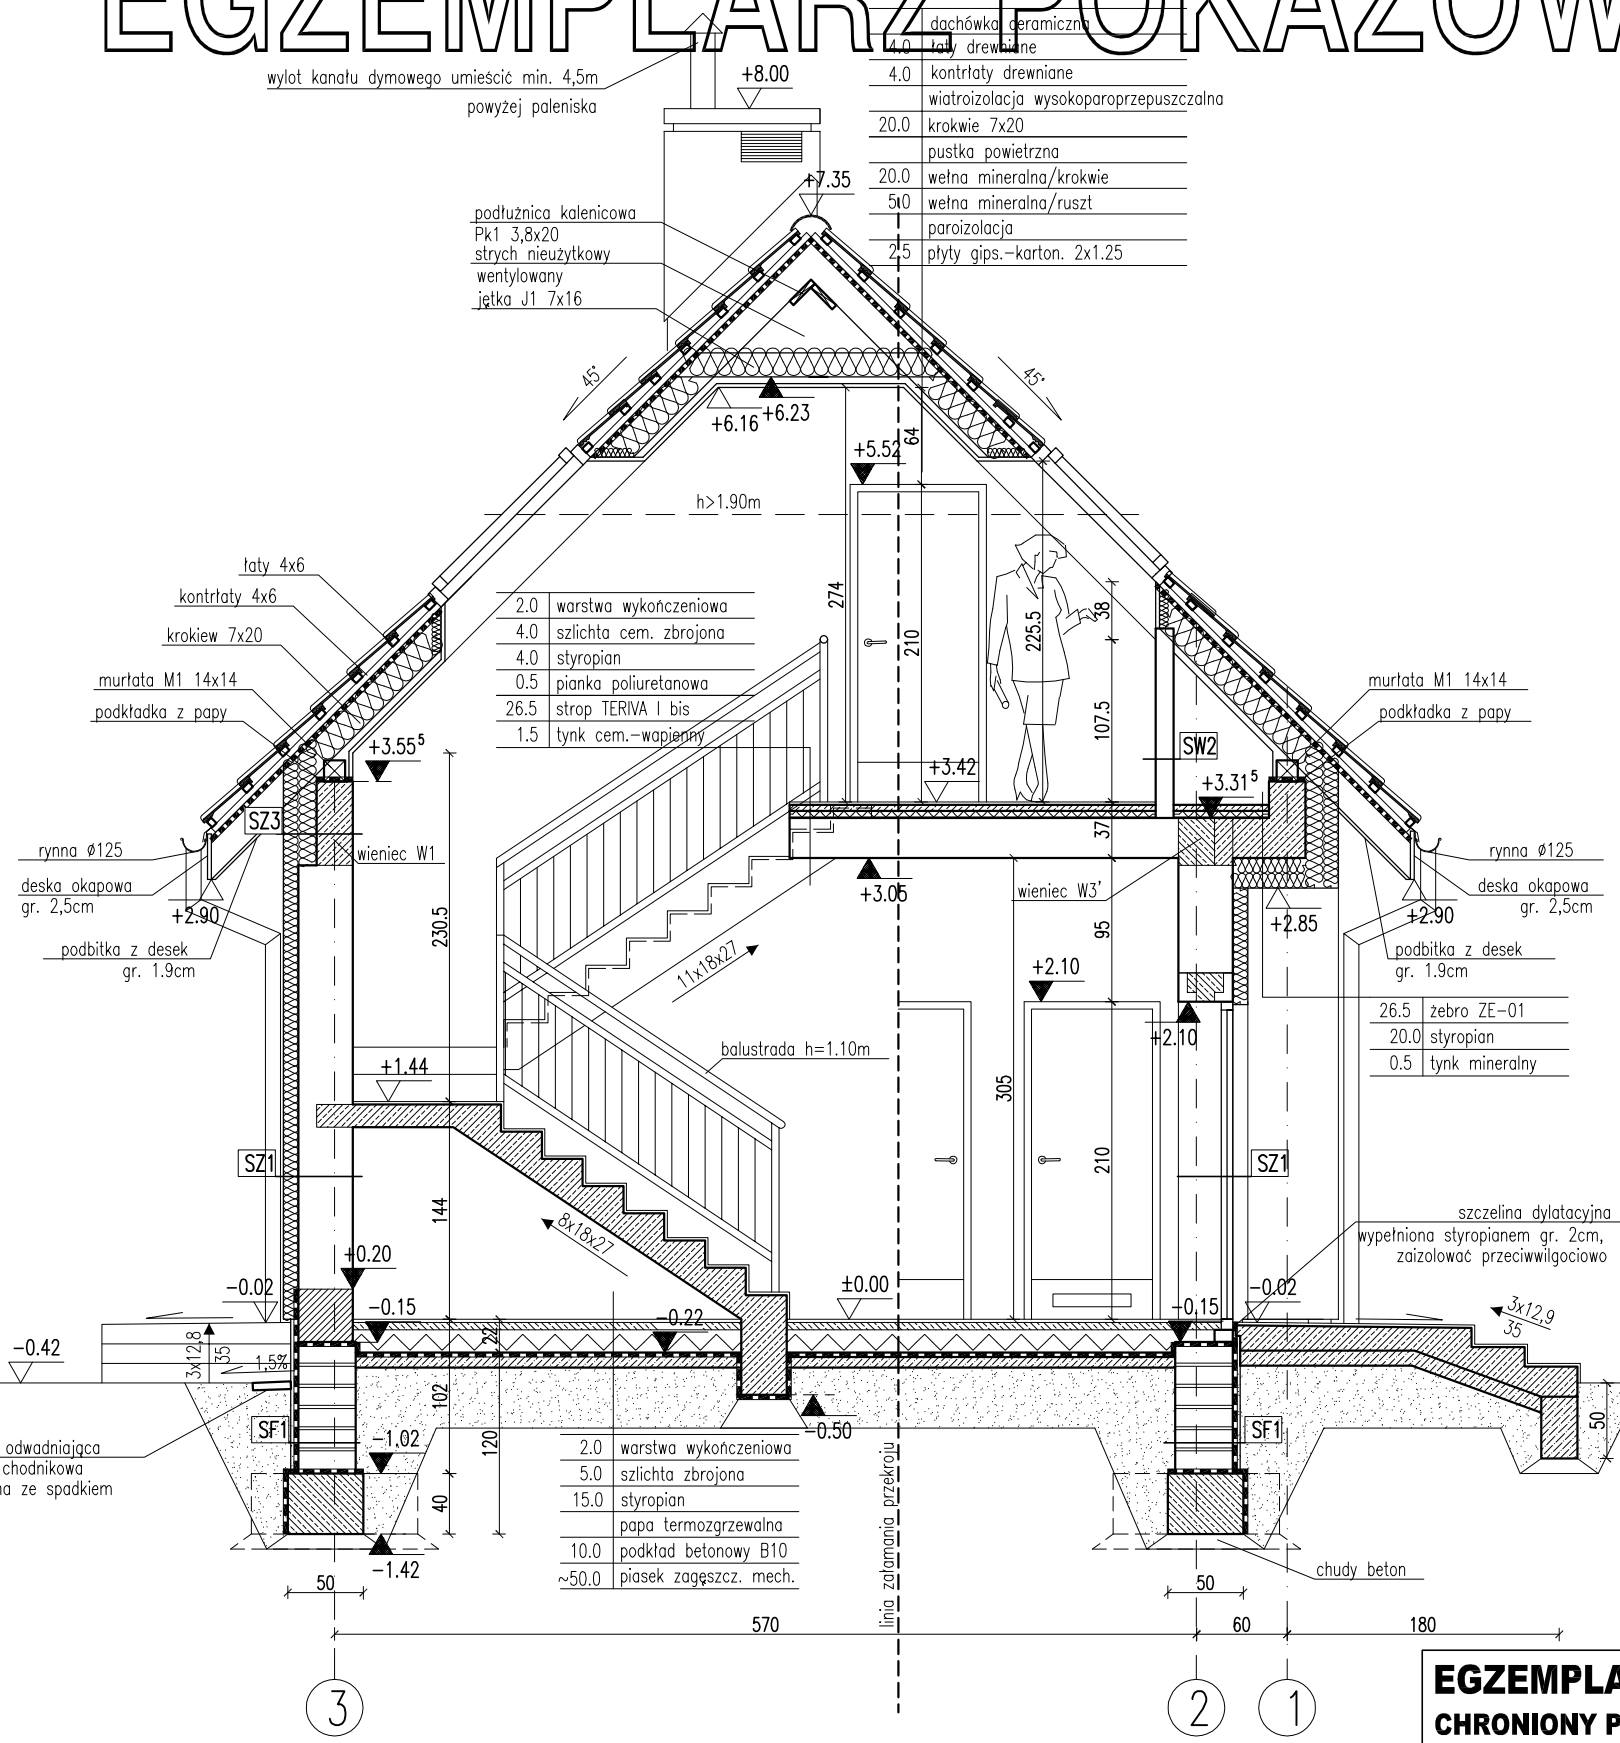

EGZEMPLARZ POKAZOWY

Uwaga:

1. Wymiary otworów w świetle muru pod stolarkę okienną i drzwiową dostosować na budowie po wyborze producenta stolarki.
2. Podłogi i ściany od strony boksów zabezpieczyć powierzchniowo przy pomocy odpornej chemicznie powłoki malarskiej zgodnie z instrukcją producenta.
3. Posadzkę, ściany i sufit a w pomieszczeniu z piecem (koza) wykonać z materiałów niepalnych.

EGZEMPLARZ POKAZOWY
CHRONIONY PRAWEM AUTORSKIM
NIE MOŻE BYĆ SPRZEDAWANY
ORAZ STANOWIĆ LEGALNEJ PODSTAWY POZWOLENIA NA BUDOWĘ I INNYCH DECYZJI

Powielanie i kopiowanie bez zezwolenia zabronione
Ustawa z dn: 4 lutego 1994r. (t.jedn. Dz.U. z 2000r, Nr.80 poz.904

Pieczątka znajduje się na wszystkich stronach dokumentacji

RODZAJE ŚCIAN

SF1	
38.0	bloczki betonowe
	izolacja przeciwwilgociowa
5.0	styropian

SF2	
24.0	bloczki betonowe
	izolacja przeciwwilgociowa

SF3	
24.0	bloczki betonowe

SZ1	
1.5	tynk cementowo-wapienny
36.0	bloczki z betonu komórkowego
10.0	styropian
0.5	tynk mineralny na siatce

SZ2	
1.5	tynk mineralny na siatce
10.0	wełna mineralna/słupki drewniane 12x12
	wiatroizolacja
2.5	deskowanie

SZ3	
1.5	tynk mineralny na siatce
24.0	bloczki z betonu komórkowego
22.0	styropian
0.5	tynk mineralny na siatce

SZ4	
1.5	tynk cementowo-wapienny
36.0	bloczki z betonu komórkowego
10.0	wełna mineralna
0.5	tynk mineralny na siatce

SW1	
1.5	tynk cementowo-wapienny
24.0	bloczki z betonu komórkowego
1.5	tynk cementowo-wapienny

SW2	
1.5	tynk cementowo-wapienny
12.0	bloczki z betonu komórkowego
1.5	tynk cementowo-wapienny

SW3	rama stalowa (ściana gotowa)
5.0	do +1.20 wypełnienie drewnem
2.0	+1.20/+2.40 pręty stalowe

PRZEKRÓJ B-B

SKALA 1:50

BRANŻA ARCH

Murator [illegible] – stajnia

OBIEKT STA[illegible]

ADRES BUDOWY

AUTOR KONCEPCJI mgr inż. Ewa Dziew[illegible]wska upr.nr BŁ-PdOKK/34/2[illegible] PODPIS

AUTOR PROJEKTU mgr inż. Ewa Dziew[illegible]wska upr.nr BŁ-PdOK[illegible]/2004 PODPIS

AUTOR ADAPTACJI PODPIS

WM murator PROJ[illegible] W.M. MURATOR PROJE[illegible] Sp. z o.o.

NR RYS A6

[illegible] 2008