



VIP ARZ F OVAZOWEY

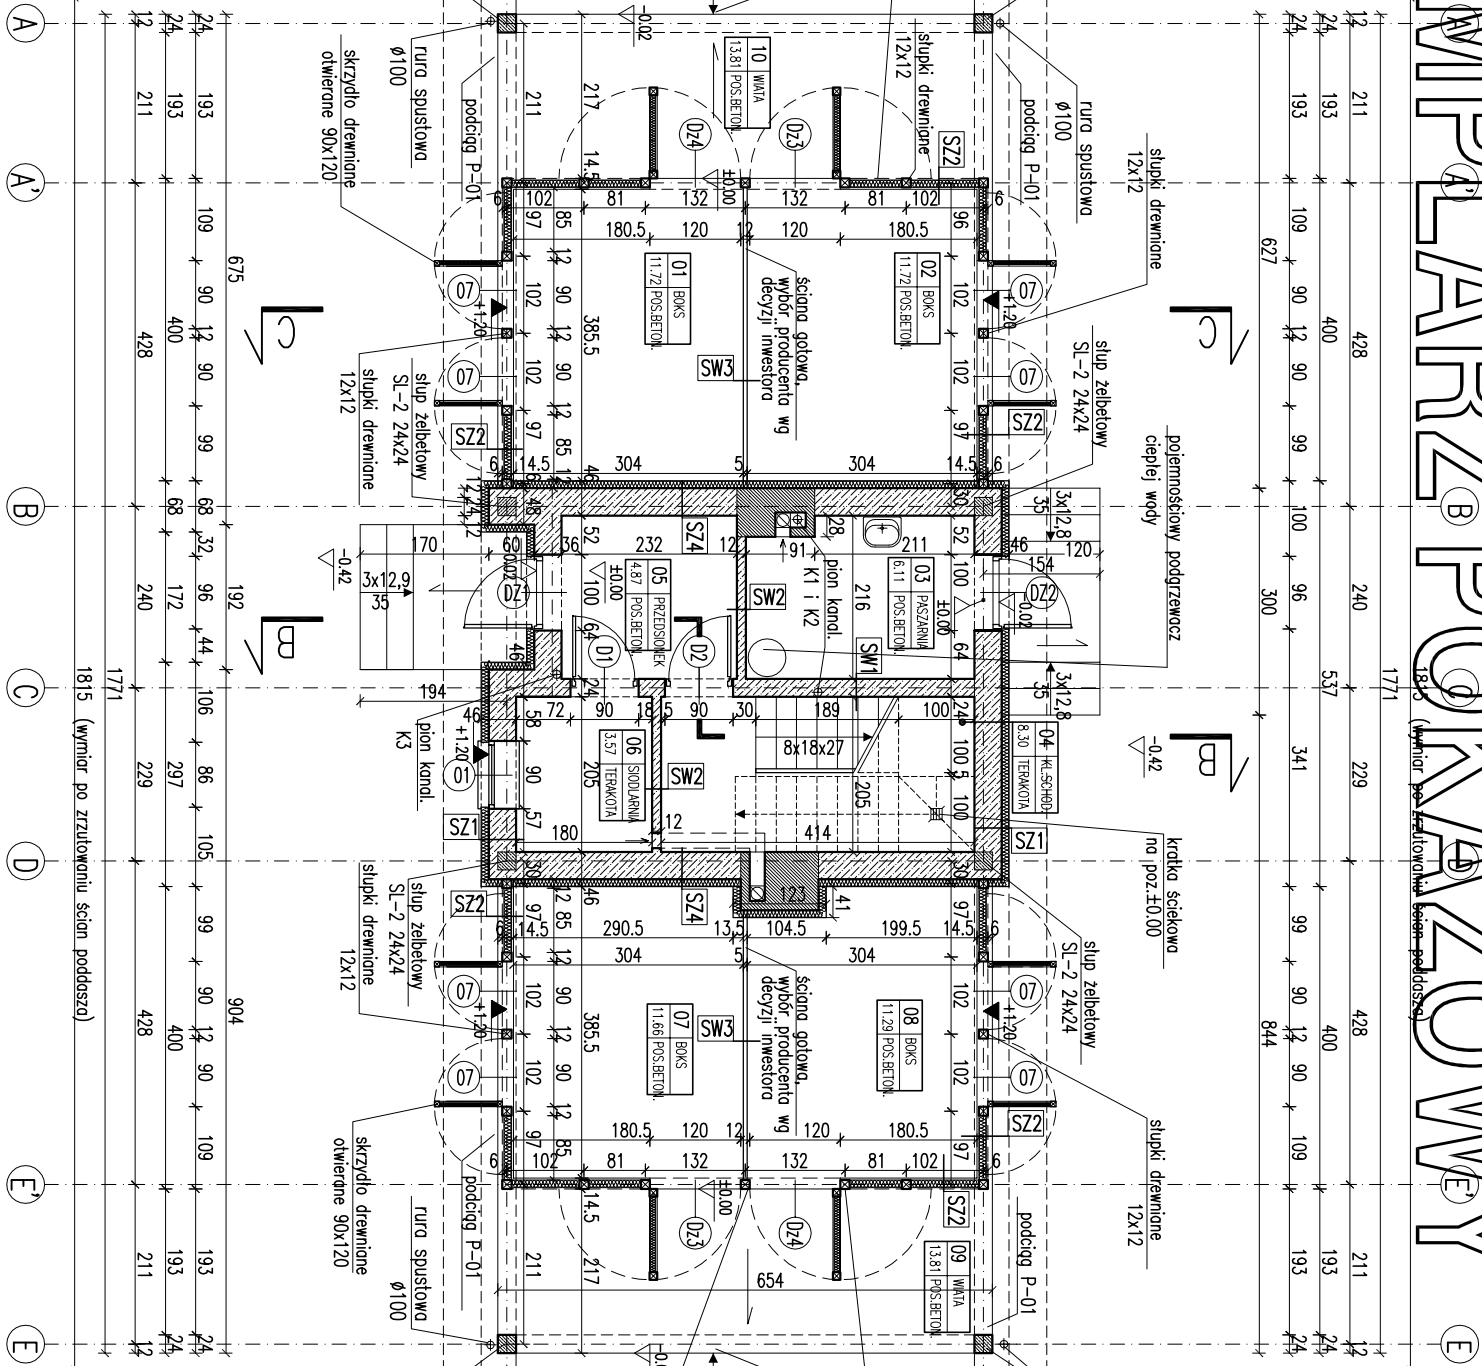

RODZAJE SCAN	
SF1	brożek wielokone
38.0	brożek wielokone
5.0	brożek wielokone
SF2	brożek wielokone
24.0	brożek wielokone
SF3	brożek wielokone
24.0	brożek wielokone

SZ71	1.5 tynk cementowo-wapienny 36,0 bloczki z betonu komórkowego 10,0 styropian 0,5 tynk mineralny na siatce
SZ72	1.5 tynk mineralny na siatce 10,0 wełno mineralno/stupki dewntiane 12x12 wiatroizolacja 2,5 deskowanie
SZ73	1.5 tynk mineralny na siatce 24,0 bloczki z betonu komórkowego 22,0 styropian 0,5 tynk mineralny na siatce

SW4	1.5 tynk cementowo-wapienny 36,0 bloczki z betonu komórkowego 10,0 wełna mineralna 0,5 tynk mineralny na siłce
SW1	1.5 tynk cementowo-wapienny 24,0 bloczki z betonu komórkowego 1.5 tynk cementowo-wapienny
SW2	1.5 tynk cementowo-wapienny 12,0 bloczki z betonu komórkowego 1.5 tynk cementowo-wapienny
SW3	rama stalowa (ściana głowa) 5,0 do +1,20 wypełnienie drewnem 2,0 +1,20/+2,40 pręty stalowe

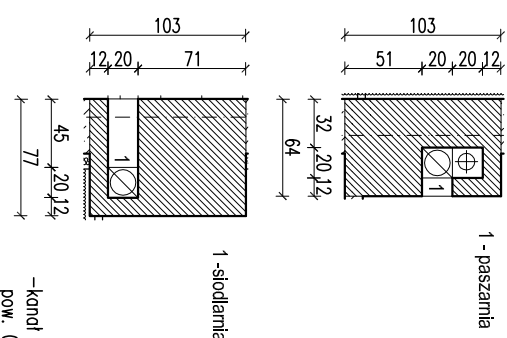

-kanal wentylacyjny Ø150
pow. 0.018m²

[illegible]

SZUT PARTERU		SKALA 1:100
Murator S09 – stojnia		BRANŻA ARCH
OBIEKT	WIA	
ADRES		
BUDOWY		
AUTOR	mgr inż. Ewa S. i inż. J. K.owska upr.nr BK-Pd0KK/34/2004	FOTOPS
KONCEPCJI		
AUTOR	mgr inż. Ewa S. i inż. J. K.owska upr.nr BK-Pd0KK/34/2004	FOTOPS
PROJEKTU		
AUTOR		FOTOPS
ADAPTACJI		
WYKONANIE	W.M. MURATOR PROJEKT	INSTR.
WYKONANIE	Sp. z o.o.	A1
WYKONANIE		S09 – 2008