

wyświetlzak dachowy
Ø500

4.0	taty drewniane
4.0	kontraty drewniane
20.0	folia wysokoproporzeczna
	wina mineralna/krokwie 7x20
	pariozacja
1.9	podbitka z desek

RODZAJE SCIAN	
SF1	
24.0	blocki betonowe
	izolacja przeciwwilgociowa
SF2	
38.0	blocki betonowe
	izolacja przeciwwilgociowa

SF3	
24.0	blocki betonowe

1.5	tynk cementowo-wapienny
24.0	blocczki z betonu komórkowego
1.5	tynk cementowo-wapienny

SZ2	
1.5	tylnk cementowo-wapienny
36,0	blocczki z betonu komórkowego
1.5	tylnk cementowo-wapienny


SZ3	od poziomu +2.11
1.5	tylnk cementowo-wapienny
24.0	bloztki z betonu komorkrkowego
5.0	stypion EPS70
0.5	/kontkwa 6x10
	tylnk mineralny na siatce

SZ4	od poziomu +2.11
1.5	tylnk cementowo-wapienny
36.0	blozki z betonu komor6rkowego
5.0	styropon EPS70
0.5	/kont6wka 6x10
	tylnk mineralny na siatce

SW1	
1.5	tylnk cementowo-wapienny
36.0	blocki z betonu komorkowego
1.5	tylnk cementowo-wapienny

1.5	tylnk cementowo-wapienny
12.0	blocczki z betonu komorokowego
1.5	tylnk cementowo-wapienny

5.0	wypienienie drewnem do +1.20
2.0	pręty stalowe +1.20/+2.40

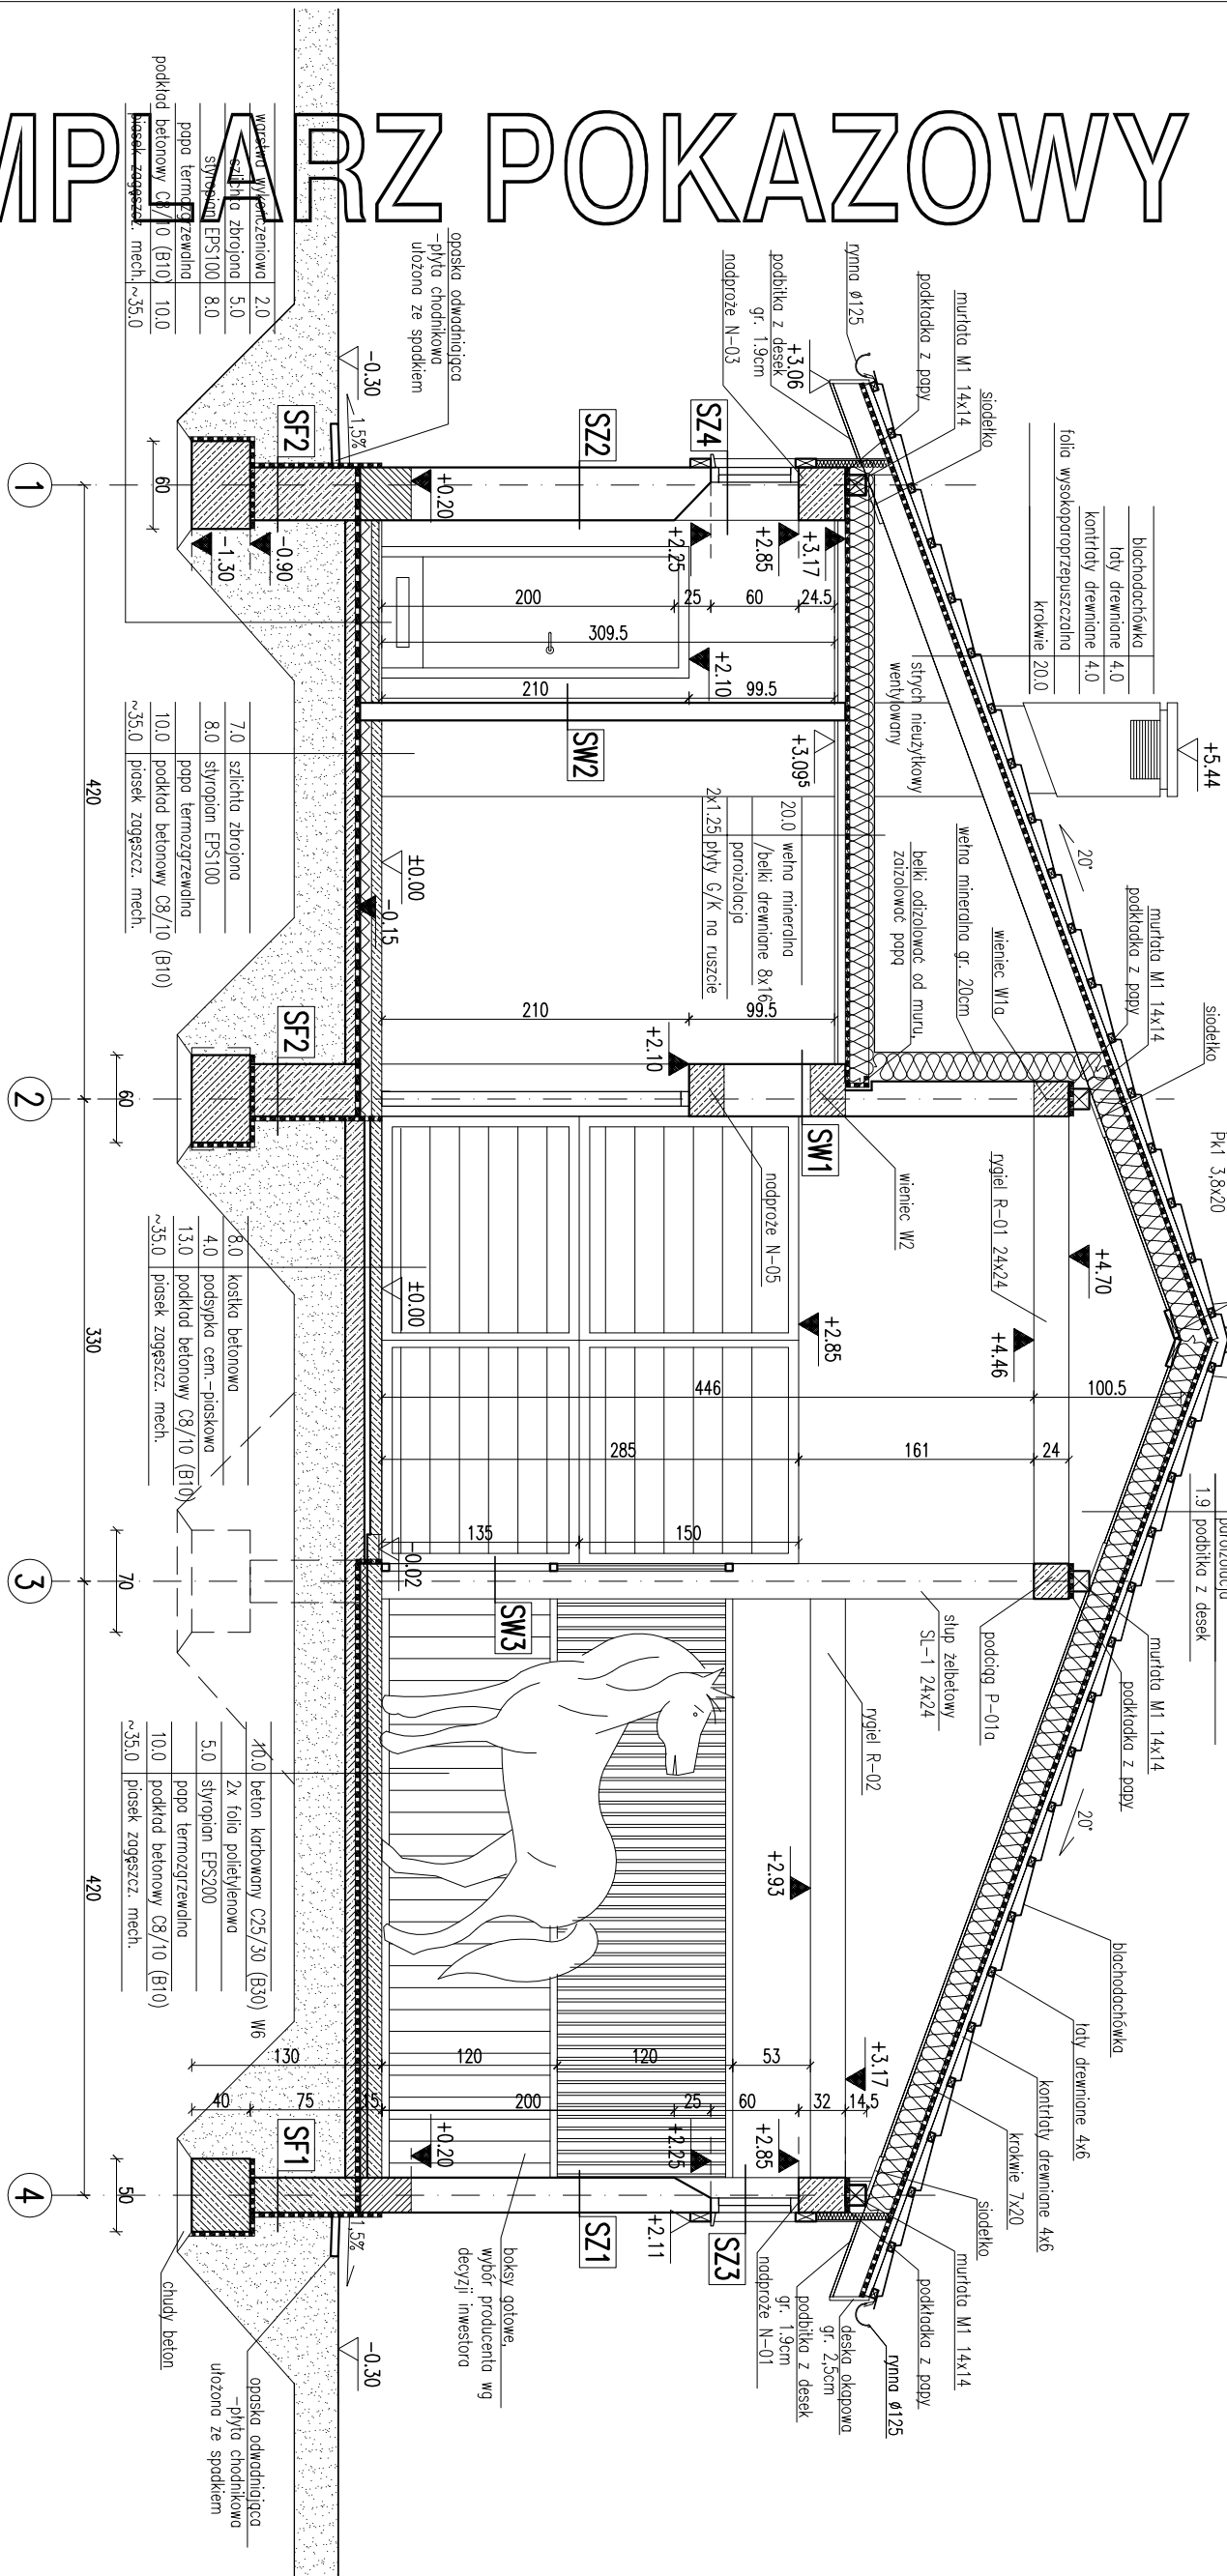

PRZEKRÓJ B-B		SKALA 1:50
Murator		BRAMA
OBIEKT	Stajnia – stajnia	ARCH
ADRES BUDOWY		
AUTOR KONCEPCJI	mgr inż. Ewa Dziemka upr.nr BŁ-PdOKK/34/2004	POPIRS
AUTOR PROJEKTU	mgr inż. Ewa Dziemka upr.nr BŁ-PdOKK/34/2004	POPIRS
AUTOR ADAPTACJI		POPIRS
WYMAGANIA	M.M. MURATOR PROJEKT	NR RTS
PROJEKT	Sp. z o.o.	A5
		3 – 2008