


EGZEMPLARZ POKAZOWY

RODZAJE ŚCIAN	
SF1	
24.0	blocczki betonowe
0.5	izolacja przeciwwilgociowa tynk mozaikowy powyżej poziomu do poz. +_0.00

SZ1	
1.5	tynk cem.-wap.
24.0	blocki silikatowe
1.5	tynk cem.-wap.

SW1	do poziomu +1.20
5.0	ścianki z elementów systemowych wybór producenta wg. decyzji inwestora
	od +1.20 do +2.40
2.0	profile stalowe ocynkowane

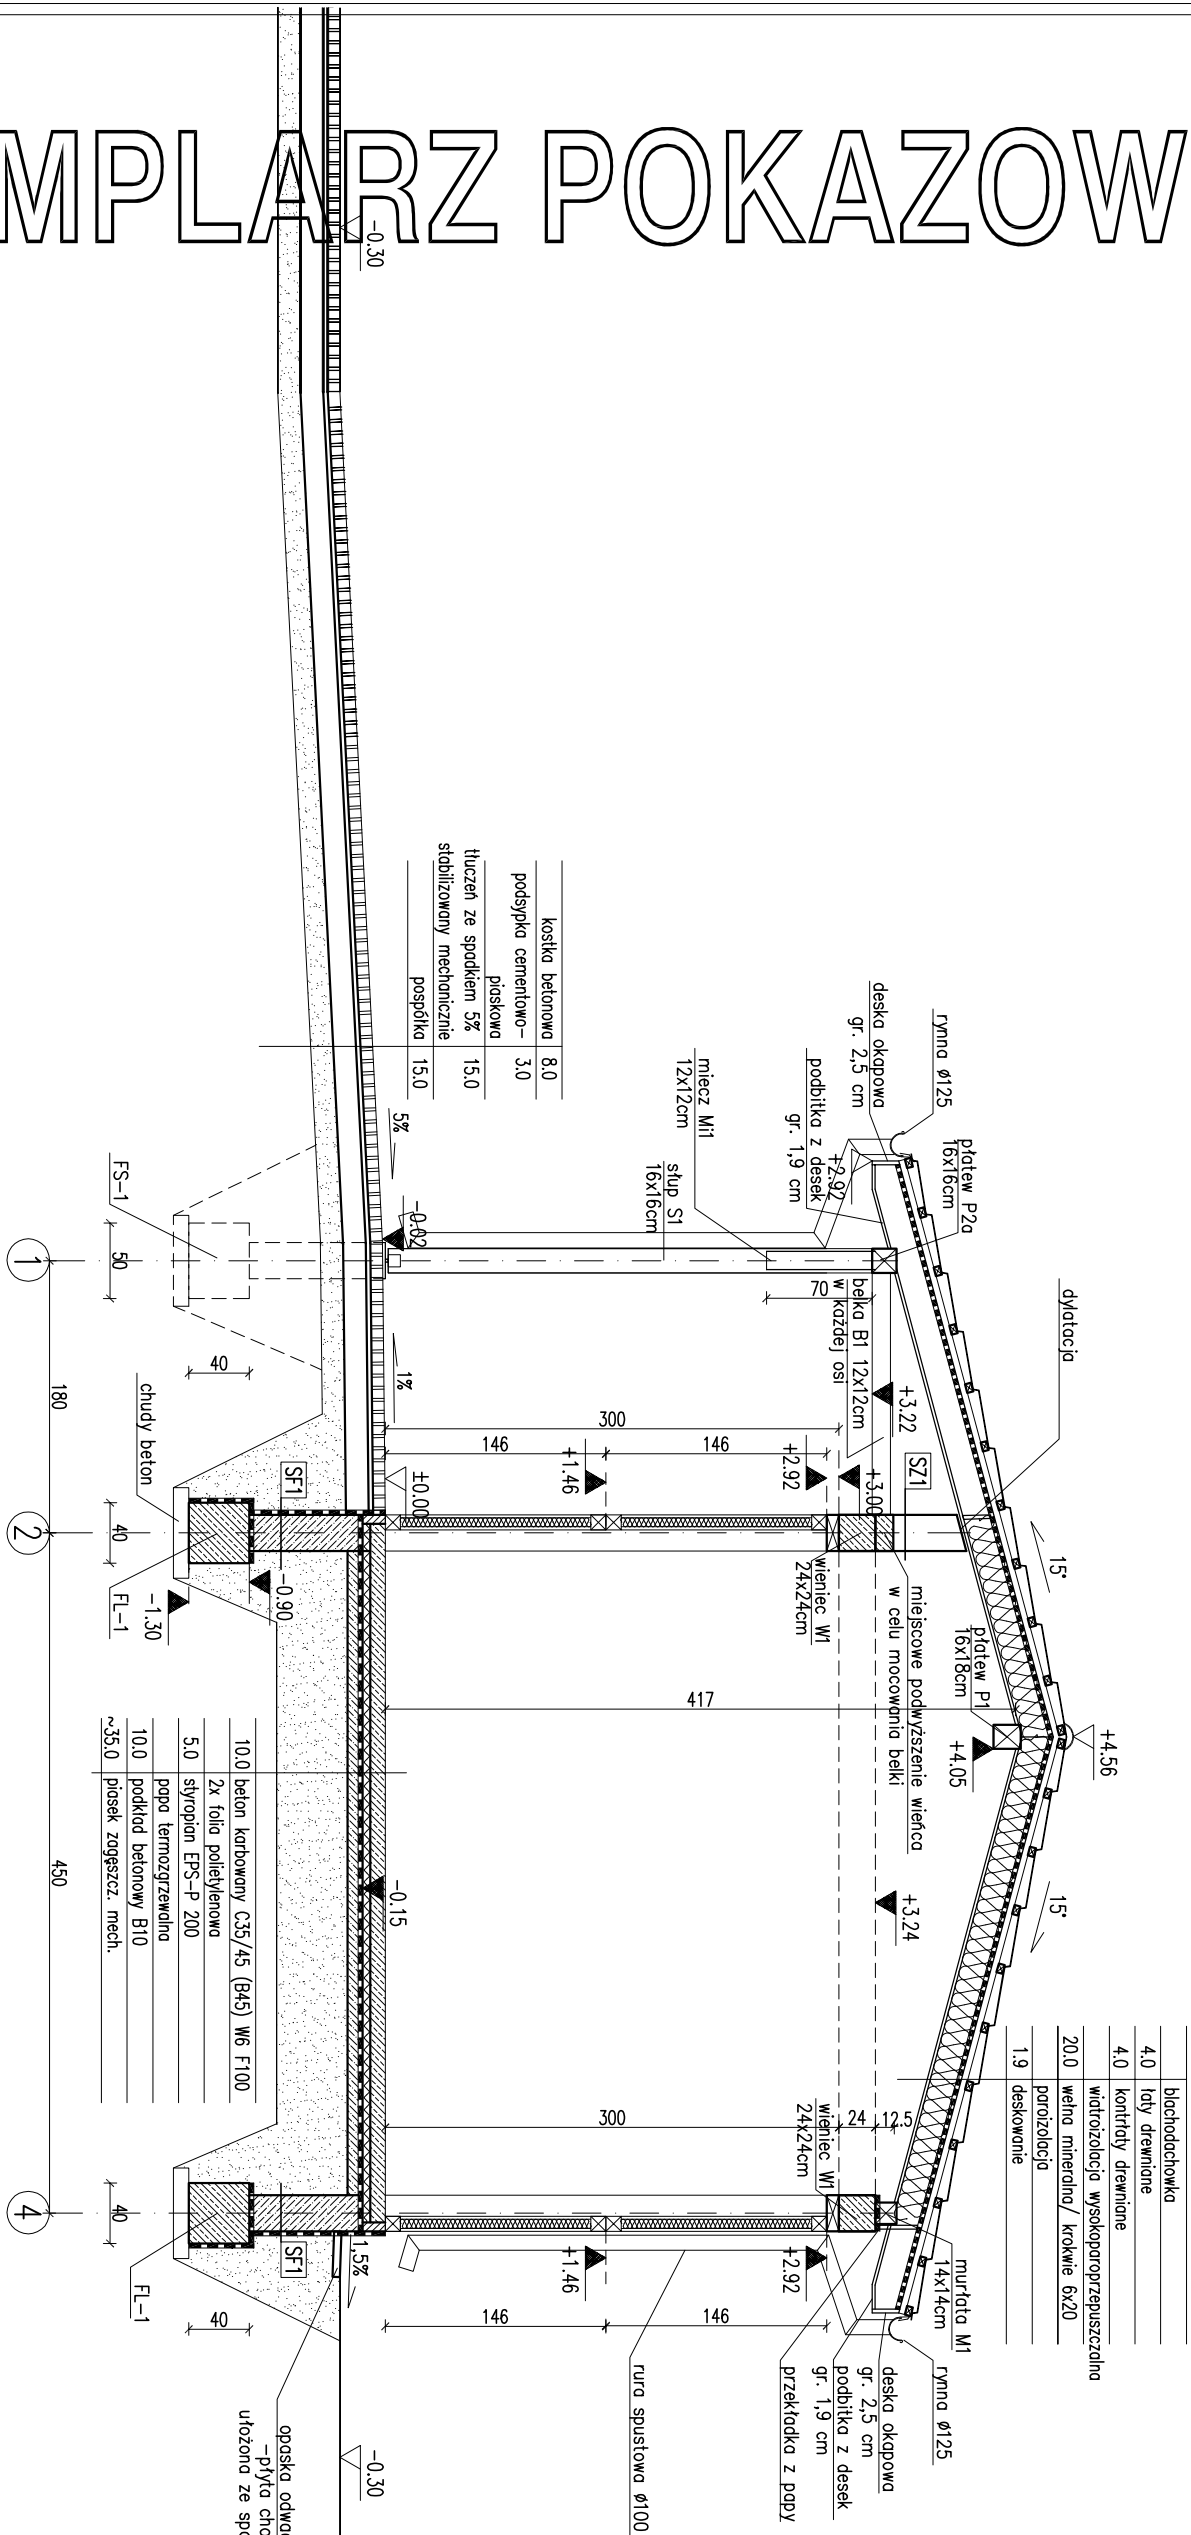

kostka betonowa	8,0
podsyпка cementowa – piaskowa	3,0
tluszcz ze spodem 5% stabilizowany mechanicznie	15,0
pospółka	15,0

10.0	beton karbowany C35/45 (B45) W6 F100
	2x folia polietylenowa
5.0	styropian EPS-P 200
	popa termozgrzewana
10.0	podkład betonowy B10
-35.0	plasek zgraszc. mech.

EGZEMPLARZ POKAZOWY

CHRONIONY PRAWEM AUTORSKIM

NIE MOŻE BYĆ SPRZEDAWANY

**ORAZ STANOWIĆ LEGALNEJ PODSTAWY
POZWOLENIA NA BUDOWE I INNYCH DECYZJI**

Powielanie i kopiowanie bez zezwolenia zabronione

Ustawa z dn: 4 lutego 1994r. (t.jedn. Dz.U. z 2000r. Nr.80 poz.904

Uwaga! Pieczęćka znajduje się na wszystkich stronach dokumentacji

PRZEBUDOWA		BRANŻA	1:50
Murator		ARCH.	
OBIEKT	S14 -		
ADRES BUDOWY	STAJNIA		
AUTOR PROJEKTU	mgr inż. Ewa Dziemińska upr.nr. B-14040/2004	PISSES	
AUTOR ADAPTACJI		PISSES	
WYMAGANIA TECHNICZNE	M.M. MURATOR PROJEKTOWA	nr 105	
PROJEKTOWA	Sp. z o.o.	A5	
		2010	