


Egzemplarz Pokazowy

blachodachówka	4.0
łaty drewniane	4.0
kontrłaty drewniane	4.0
folia wysokoproporzeczalna	
wetna mineralna /krokwie 7x20	20.0
paraizolacja	
podbitka z desek	1.9

kratki węglasty i stachu neuzylkowego
w szcienie szczytowej
14114cm
wywierczak do ciowy ø500

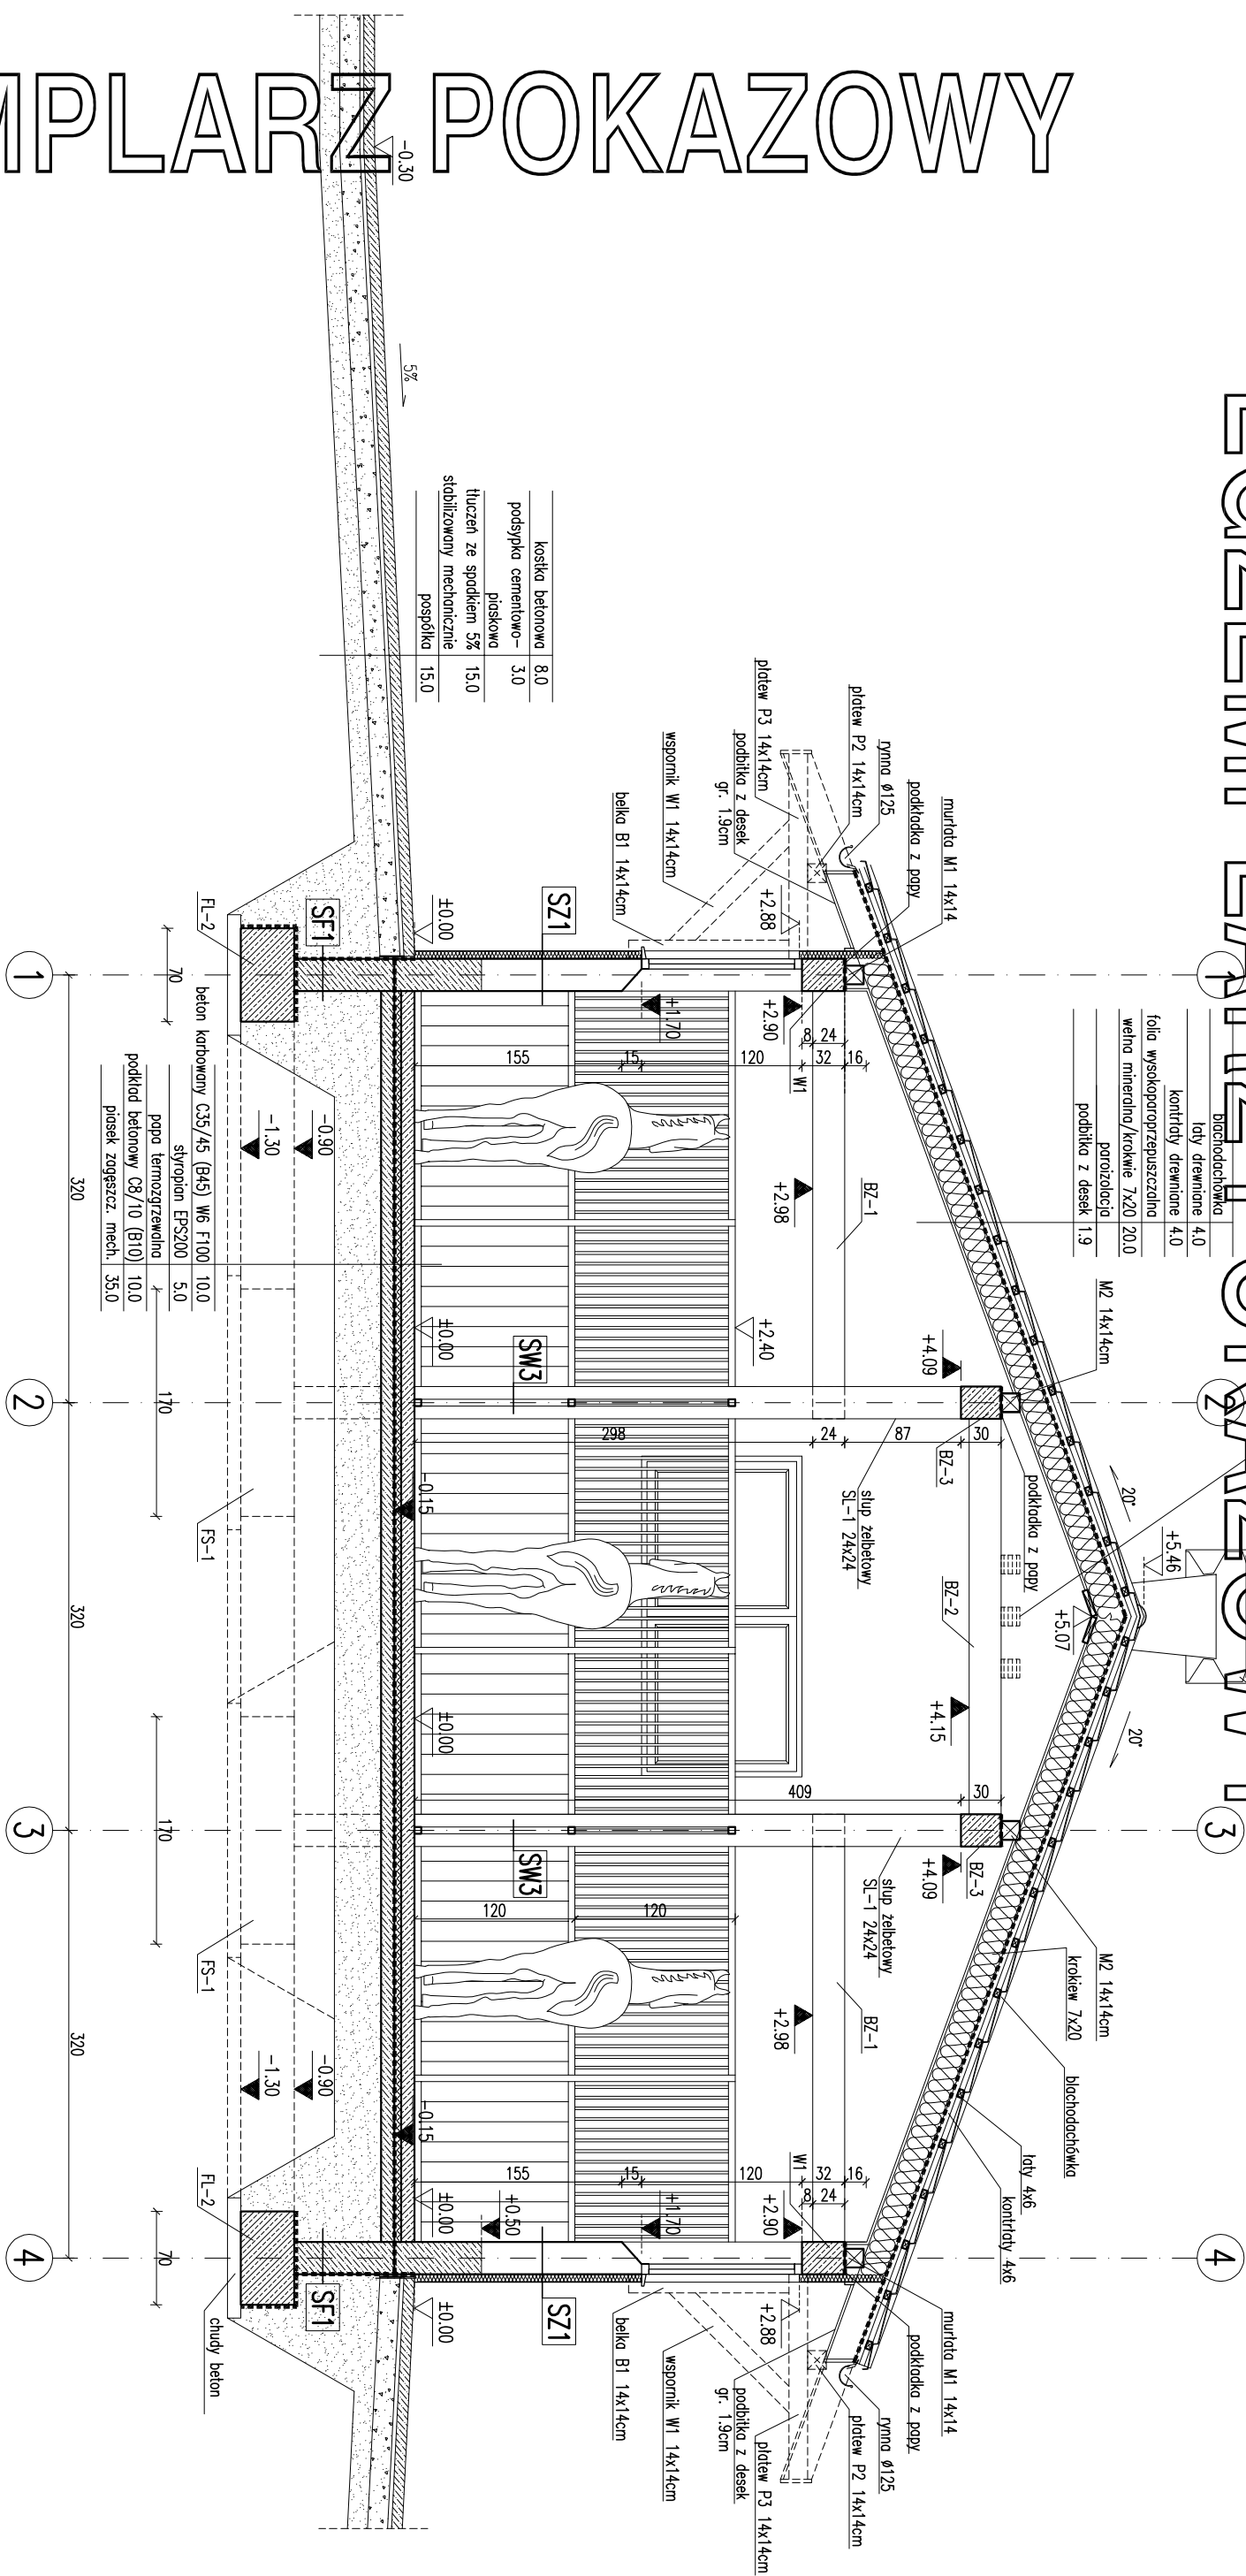

koszka betonowa	8.0
podsyпка cementowa—	3.0
piaskowa	
tluczen ze spadkiem 5%	15.0
stabilizowany mechanicznie	
posypka	15.0

RODZAJE ŚCIAN	
	220 blocki betonowe
	220 blocki przeciwwilgociowa kley na sście
	220 blocki przeciwwilgociowa kley na sście
SZ1	1.5) tylnk cementowo-wapienny 24.0) bloczki z betonu komórkowego 6.0) styropian EPS70 0.5) tylnk mineralny na słocie
SZ2	od poziomu +3.22 0.5) tylnk mineralny na słocie 6.0) styropian EPS70 24.0) bloczki z betonu komórkowego 6.0) styropian EPS70 1.9) licówka drewniana na ruszcie

SW3	od poziomu +3,22
1.5	tyłk cementowo-wapienny
24.0	blocki z betonu komórkowego
6.0	styropian EPS70
1.9	licówka drewniana na ruszcie
SW1	
1.5	tyłk cementowo-wapienny
24.0	blocki z betonu komórkowego
1.5	tyłk cementowo-wapienny
SW2	
1.5	tyłk cementowo-wapienny
12.0	blocki z betonu komórkowego
1.5	tyłk cementowo-wapienny

SW3	rama stłowa (ściana gotowa)
5.0	wypełniona drewnem do +1.20
2.0	pręty stalowe +1.20/+2.40
SW4	
1.5	tylnk cementowo-wapnienny
24.0	blocczi z betonu komórkowego
6.0	styropian EPS10
0.5	tylnk mineralny na sctce
SW5	
1.5	tylnk cementowo-wapnienny
12.0	blocczi z betonu komórkowego
6.0	styropian EPS10
0.5	tylnk mineralny na sctce

Uwaga:

ECZEMPLARZ POKAZOWY

- [illegible]

PRZEBUDOWA		BRANŻA	
PRZEBUDOWA		1:50	
Murator	S17 -	ARCH.	
OBJEKT	STAJNIA		
ADRES BUDOWY			
AUTOR PROJEKTU	mgr inż. Ewa Dziękowska upr. nr BŁ-PdOK/2004/2004	PODS	
AUTOR ADAPTACJI		PODS	
WYMAGANIA		INSTRUKCJA	
M.M. MURATOR PROJEKT		A5	
Sp. z o.o.		2009	