


A E G Z E M P L A B Z P O K A Z O W Y
 18 7,20 4,00 18,76 4,20 6,00 18

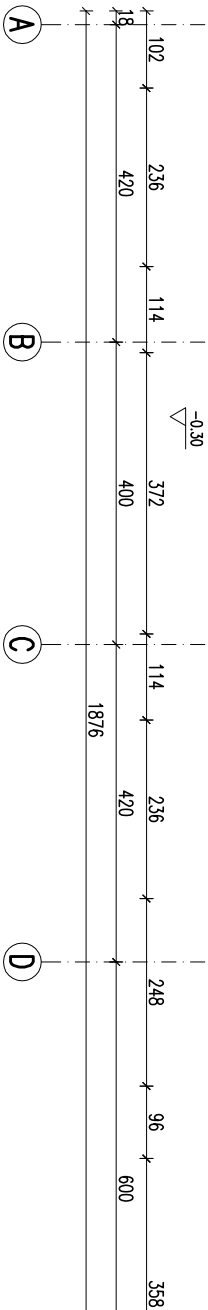


Poydelante i koptovanie bez zezvolenia zabronlone
Ustawa z dn: 4 lutego 1994r. (t.jedn. Dz.U. z 2000r. Nr.80 poz.90)

Pieczętka znajduje się na wszystkich stronach dokumentacji

Uwaga:

1. Wymiary otworów w świetle muru pod stłarkę okienną i drzwiową dostosować na budowie po wykorze producenta stłarki.
2. Wewnętrzna powierzchnie ścian w bokсах należy zabezpieczyć przedwłgocodo powłokami hydrofobizującymi powierzchnię tynku cem. wapiennego. Impregnacjami nie ograniczającymi zdolności ścian do oddychania, np. SALSIL H-15, żywica silikonowa AQUAVOSS.
3. W miejscu łączenia posadzek wykonać szczelną dyktację.

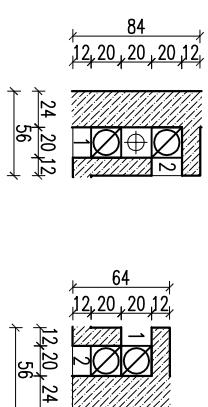

- | | | |
|---------------------|----------------|----------------------------|
| 1 - wc | 1 - paszarnia | - kanały wentylacyjny Ø 15 |
| 2 - pom.gospodarcze | 2 - siodlarnia | pow. 0.018m |

SKALA 1:100		BRANŽA	
REZULTAT PARTERU		ARCH.	
Murator	Stajnia		
OBIEKT	STAJNIA		
ADRES BUDOWY			
AUTOR PROJEKTU	mgr inż. Ewa P. [illegible] upr.nr. BŁ-5000/34/2005	POPISEK	
AUTOR ADAPTACJI		POPISEK	
W.M. MURATOR PROJEKT		nr rys.	
Sp. z o.o.		A1	
PROJEKT		S17 - 2009	