


EGZEMPLARZ POKAZOWY

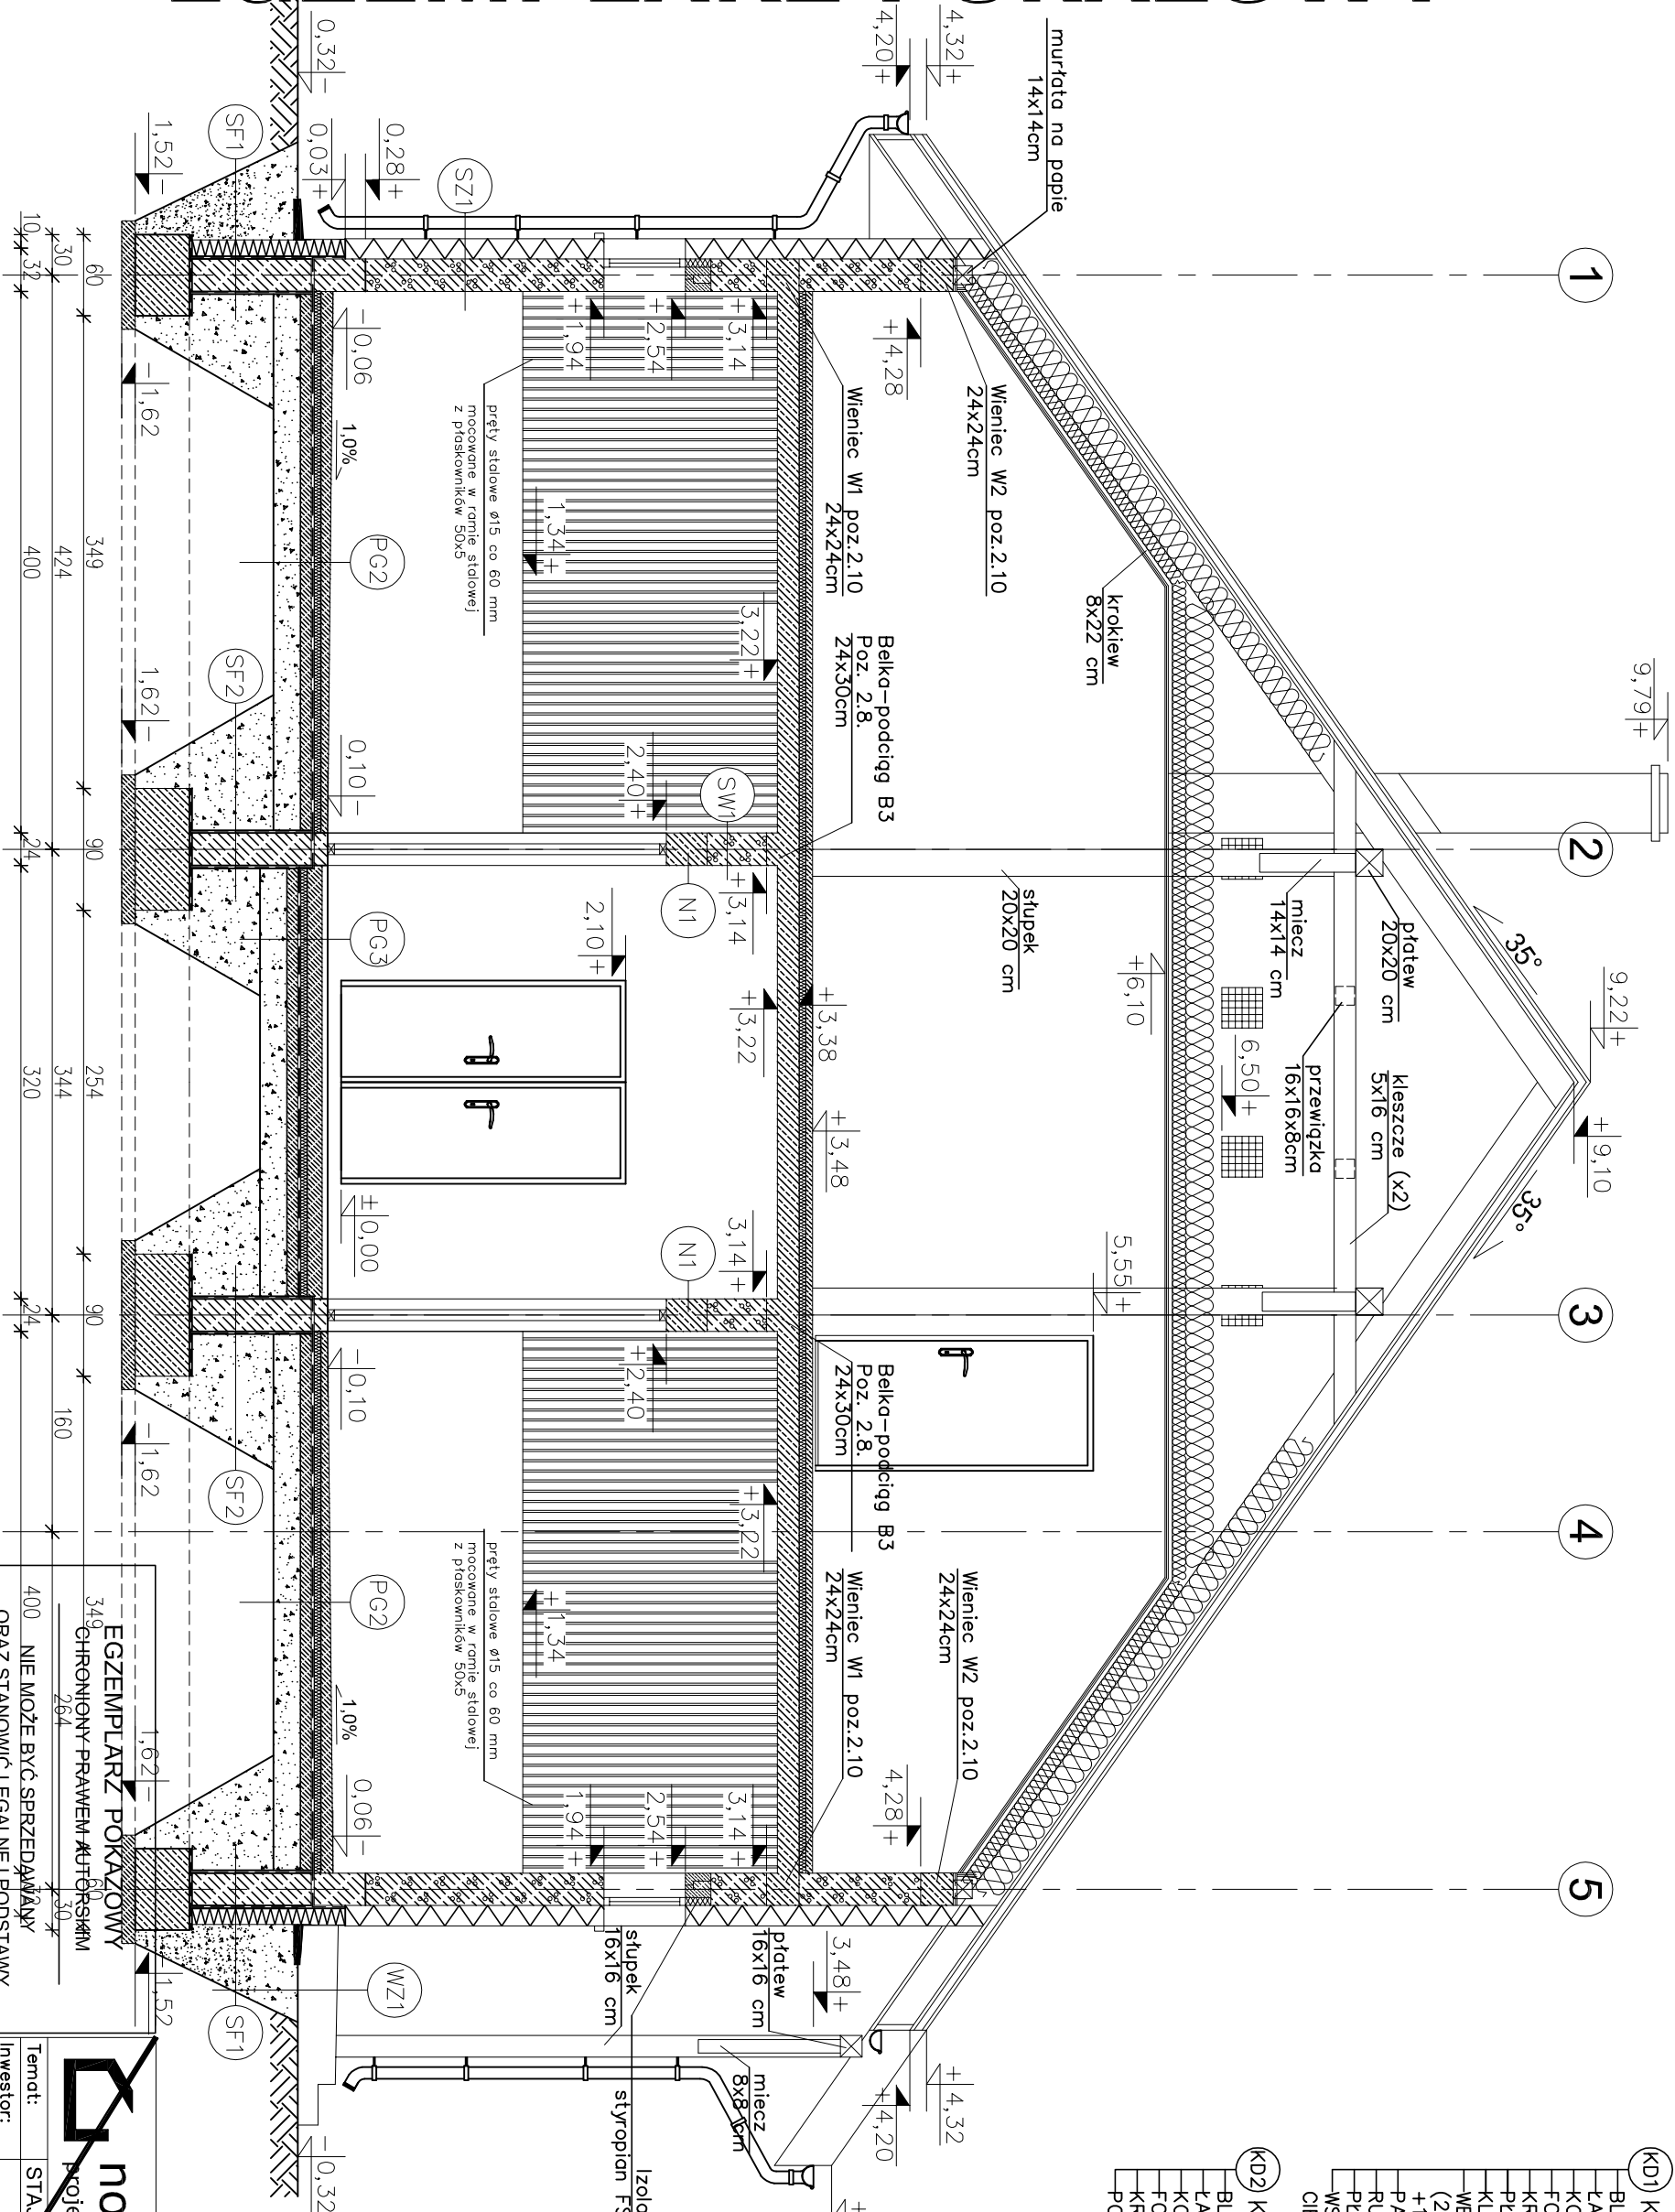

KD1 KONSTRUKCJA DACHOWA

- BLACHODACHÓWKA
- LATY 5x5cm
- KONTRATY 5x2,5cm
- FOLIA PAROPRZEPUSZCZALNA
- KROKIEW 8x22cm
- PLATEW 18x18cm
- KLESZCZE 5x16cm
- WETNA MINERALNA 30cm
- (20cm między krokiewi)
- +10cm poniżej krokwi
- PAROIZOLACJA – FOLIA PCV
- RUSZT METALOWY
- PLITY GKF – 2 x 1,25cm
- WSPÓŁCZYNNIK PRZENIKANIA
- CIEPŁA U=0,132W/m²K

KD2 KONSTRUKCJA DACHOWA

- BLACHODACHÓWKA
- LATY 5x5cm
- KONTRATY 5x2,5cm
- FOLIA PAROPRZEPUSZCZALNA
- KROKIEW 8x16cm
- PODBITKA Z DESEK – 2,5 cm

EGZEMPLARZ POKAZOWY

EGZEMPLARZ POKAZOWY

EGZEMPLARZ POKAZOWY	
CHRONIONY PRAWEM AUTORSKIM	
349	264
400 NIE MOŻE BYĆ SPRZEDANY	
ORAZ STANOWIĆ LEGALNEJ PODSTAWY	
POZWOLENIA NA BUDOWĘ I INNYCH DECYZJI	
Powielanie i kopiowanie bez zezwolenia zabronione	
Ust. z dn. 4 lutego 1994r.	
(tekst jedn. Dz. U. z 2000r. Nr 80 poz. 904)	
Pieczęćka znajduje się na wszystkich stronach dokumentacji	
nowy dom projekty budowlane 26-200 Końskie ul. Kazimierska 18	
Temat: STAJNIA Z CZĘŚCIĄ MIESZKALNĄ SC04	
Inwestor:	
Lokalizacja:	
Branża: A R C H I T E K T U R A	
Tytuł rys: PRZEKROD A - A	
Projektował: inż. Ryszard Fabrowski	
Opracował: Piotr Bocheniński	
Adaptacja:	
nr rys: A - 7	
Skala: 1:50	
Podpis:	
Data:	