
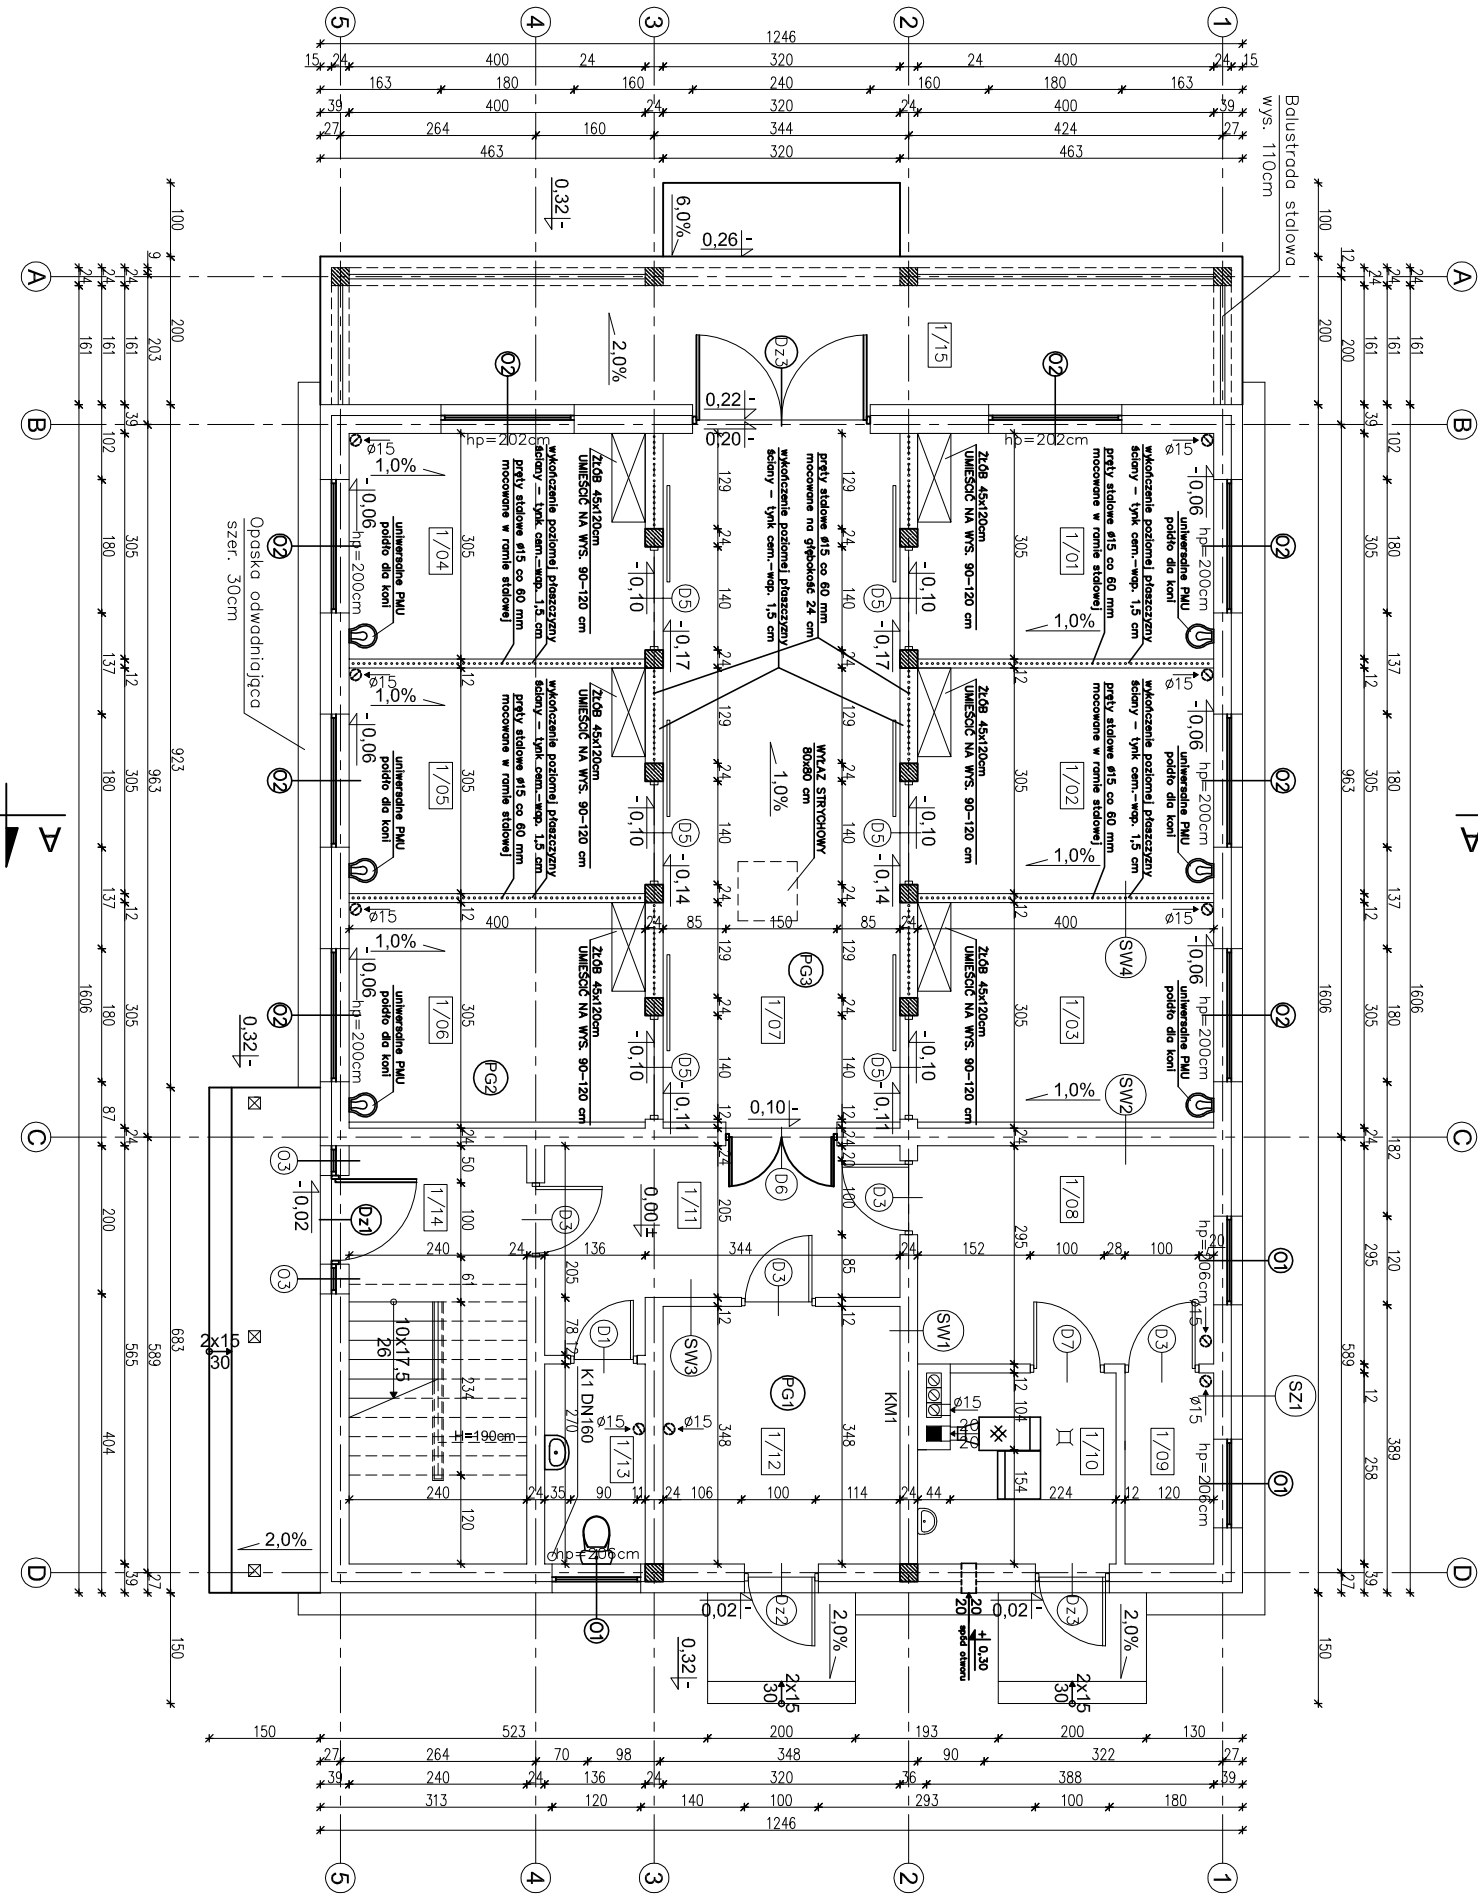


EGZEMPLARZ POKAZOWY

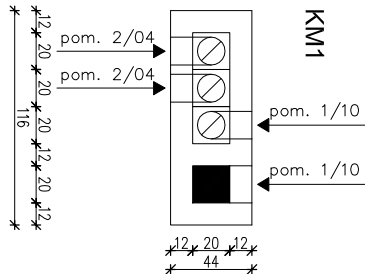

1/01	BOKS DLA KONIA	11,99m ²
1/02	POSADZKA BETONOWA Z BETONU CHEMODOPORNEGO	11,99m ²
1/03	BOKS DLA KONIA	11,78m ²
1/04	POSADZKA BETONOWA Z BETONU CHEMODOPORNEGO	11,99m ²
1/05	BOKS DLA KONIA	11,99m ²
1/06	POSADZKA BETONOWA Z BETONU CHEMODOPORNEGO	11,78m ²
1/07	BOKS DLA KONIA	29,42m ²
1/08	POSADZKA BETONOWA Z BETONU CHEMODOPORNEGO	11,59m ²
1/09	SZATNIA	2,98m ²
1/10	KOTŁOWNIA	6,30m ²
1/11	KORYTARZ	10,67m ²
1/12	PASZARNIA	10,94m ²
1/13	WC	3,55m ²
1/14	PRZEDSIÓNEK	13,32 (7,15)m ²
1/15	RAZEM POW. POM. 160,29 (154,12)m ²	
	WIATA	24,80m ²
	POSADZKA BETONOWA	

UWAGA:
Powierzchnie policzono zgodnie z rozporządzeniem Ministra Transportu, Budownictwa i Gospodarki Morskiej z dnia 25 kwietnia 2012 r. w sprawie szczegółowego zakresu i formy projektu budowlanego. (Dz. U. poz. 462)

EGZEMPLARZ POKAZOWY

EGZEMPLARZ POKAZOWY

EGZEMPLARZ POKAZOWY

CHRONIONY PRAWEM AUTORSKIM

NIE MOŻE BYĆ SPRZEDAWANY

ORAZ STANOWIĆ LEGALNEJ PODSTAWY

POZWOLENIA NA BUDOWĘ I INNYCH DECYZJI

Powielanie i kopiowanie bez zezwolenia zabronione

Ust. z dn. 4 lutego 1994r.

(tekst jedn. Dz. U. z 2000r. Nr 80 poz. 904)

nowy dom

projekty budowlane

26-200 Kojście

ul. Kazimierska 18

STALNIA Z CZĘŚCIĄ MIESZKALNĄ SC04

Investor:

Lokalizacja:

Branża:

Tytuł rys:

Projektant:

Opracował:

Adaptacja:

BRANŻA: A R C H I T E K T U R A

TYTUŁ RYS: RZUT PARTIERU

PROJEKTANT: inż. Ryszard Fabrowski

OPRACOWAŁ: Piotr Bochenński

ADAPTACJA:

STADIUM: PB

DATA:

NR RYS: A - 4

SKALA: 1:100

DATA: