


EGZEMPLARZ OKAZOWY

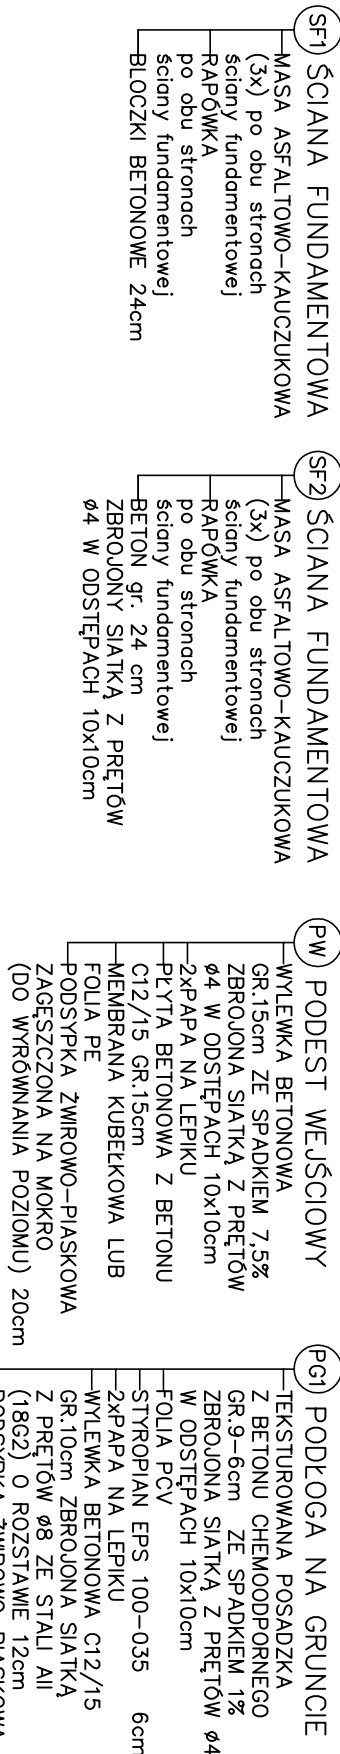

- WZ** PODJAZD
- WYLEWKA BETONOWA
 - GR.15cm ZE SPADKIEM 8,5% ZBRUJONA SIATKĄ Z PRĘTÓW Ø4 W ODSTĘPACH 10x10cm
 - 2xPAPA NA LEPIKU
 - PLYTA BETONOWA Z BETONU C12/15 GR.15cm
 - MEMBRANA KUBEŁKOWA LUB FOLIA PE
 - PODSZYPKA ZWIROWO-PIASKOWA ZAGĘSZCZONA NA MOKRO (DO WYRÓWNIANIA POZIOMU) 20cm

EGZEMPLARZ OKAZOWY

EGZEMPLARZ OKAZOWY

CHRONIONY PRAWEM AUTORSKIM

NIE MOŻE BYĆ SPRZEDAWANY
ORAZ STANOWIĆ LEGALNEJ PODSTAWY
POZWOLENIA NA BUDOWĘ I INNYCH DECYZJI

Powielanie i kopiowanie bez zezwolenia zabronione
Ust. z dn. 4 lutego 1994r.
(tekst jedn. Dz. U. z 2000r. Nr 80 poz. 904)

26-200 Końskie
ul. Kazanowska 19
tel. +1 372 88 856
[www.nowydom-projekty.pl](#)

nowy dom

projekty budowlane

Temat:	STAŁINA SC13	Stadium:	P B
Inwestor:		Data:	
Lokalizacja:		nr rys:	A - 5
Branża:	A R C H I T E K T U R A	Skala:	1:50
Tytuł rys:	PRZEKROD A - A	Podpis:	
Projektował:	inż. Ryszard Fabrowski	Data:	
Opracował:	mgr inż. Wojciech Sikora		
Adaptacja:			