


~~Wyświetlacz~~ ~~do~~ ~~ochowy~~
~~500~~

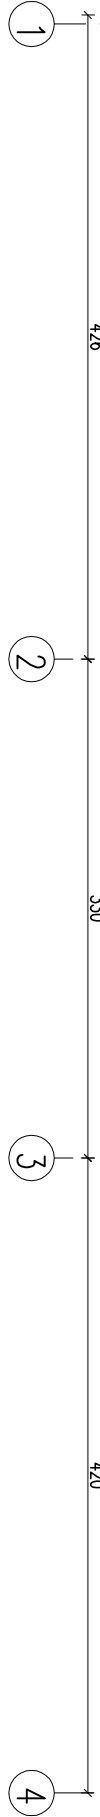

SF1				
-----	--	--	--	--

24.0	blocki betonowe
	izolacja przeciwilgociowa

5.0	stropian
2.0	plytki klinkierowe od poziomu terenu do ± 0.00

SF2 G

38.0	deszki betonowe
5.0	izolacja przeciwwilgociowa styropian

2.0	plytki klinierowe od poziom terenu do ± 0.00
-----	---

SF3	
24.0	blocki betonowe

SF4	
38.0	blocki betonowe

SZ1	
-----	--

1.5	tynek cementowo-wapienny
24.0	blocczki z betonu komórkowego

10.0	stropian
0.5	tyńk mineralny na siłce
0.70	

072	
1.5	tynek cementowo-wapienny

36.0	blocki z betonu komórkowego
10.0	styropian
0.5	tylnk mineralny na siatce

SZ3	od poziomu +2.11
-----	------------------

1.5	tynek cementowo-wapienny
24.0	blocczki z betonu komórkowego

10.0	styropian/kantówka 6x10 no elementach dystansujących
0.5	tynek mineralny no siadce

SZ4	od poziomu +2.11
-----	------------------

1.5	lynk cementowo-wapienny
36.0	bločki z betonu komórkowego
10.0	styropian/kantówka 6x10

SW1	
-----	--

1.5	tynek cementowo-wapienny
36.0	blocki z betonu komórkowego

5.0	stýropian
0.5	tynk mineralny na sadce

OW2	
1.5	tynek cementowo-wapienny

12.0	blocki z betonu komórkowego
1.5	tynek cementowo-wapienny

SW5	rama stalowa (ścianka gotowa)
5.0	wypełnienie drewnem do +1.20
2.0	pręty stalowe +1.20/+2.40

NIE MOŻE BYĆ SPRZEDAWANY

Uwaga:

3. W miejscu łączenia posadzek wykonać szczelinę dylatacyjną

CONVULSION

Esq – stajnia	
Murator	

OBJEKT	STADT
ADRES	
RUUDN	

AUTOR	mgr inż. Ewa Dziem
-------	--------------------

KONCEPCJA	upr.nr BL-PdOKK/3
AUTOR	mgr inż. Ewa Dzięk

PROJEKTU	upr.nr Bt-PdOK
AUTOR	

ADAPTACJI	
W	
M	
M	
M	

innovations
PROJECT

BRNZAARCH

PODPSPODPISPODPISMR FVS
A [ACJ-2