


EGZEMPLARZ POKAZOWY

EGZEMPLARZ POKAZOWY

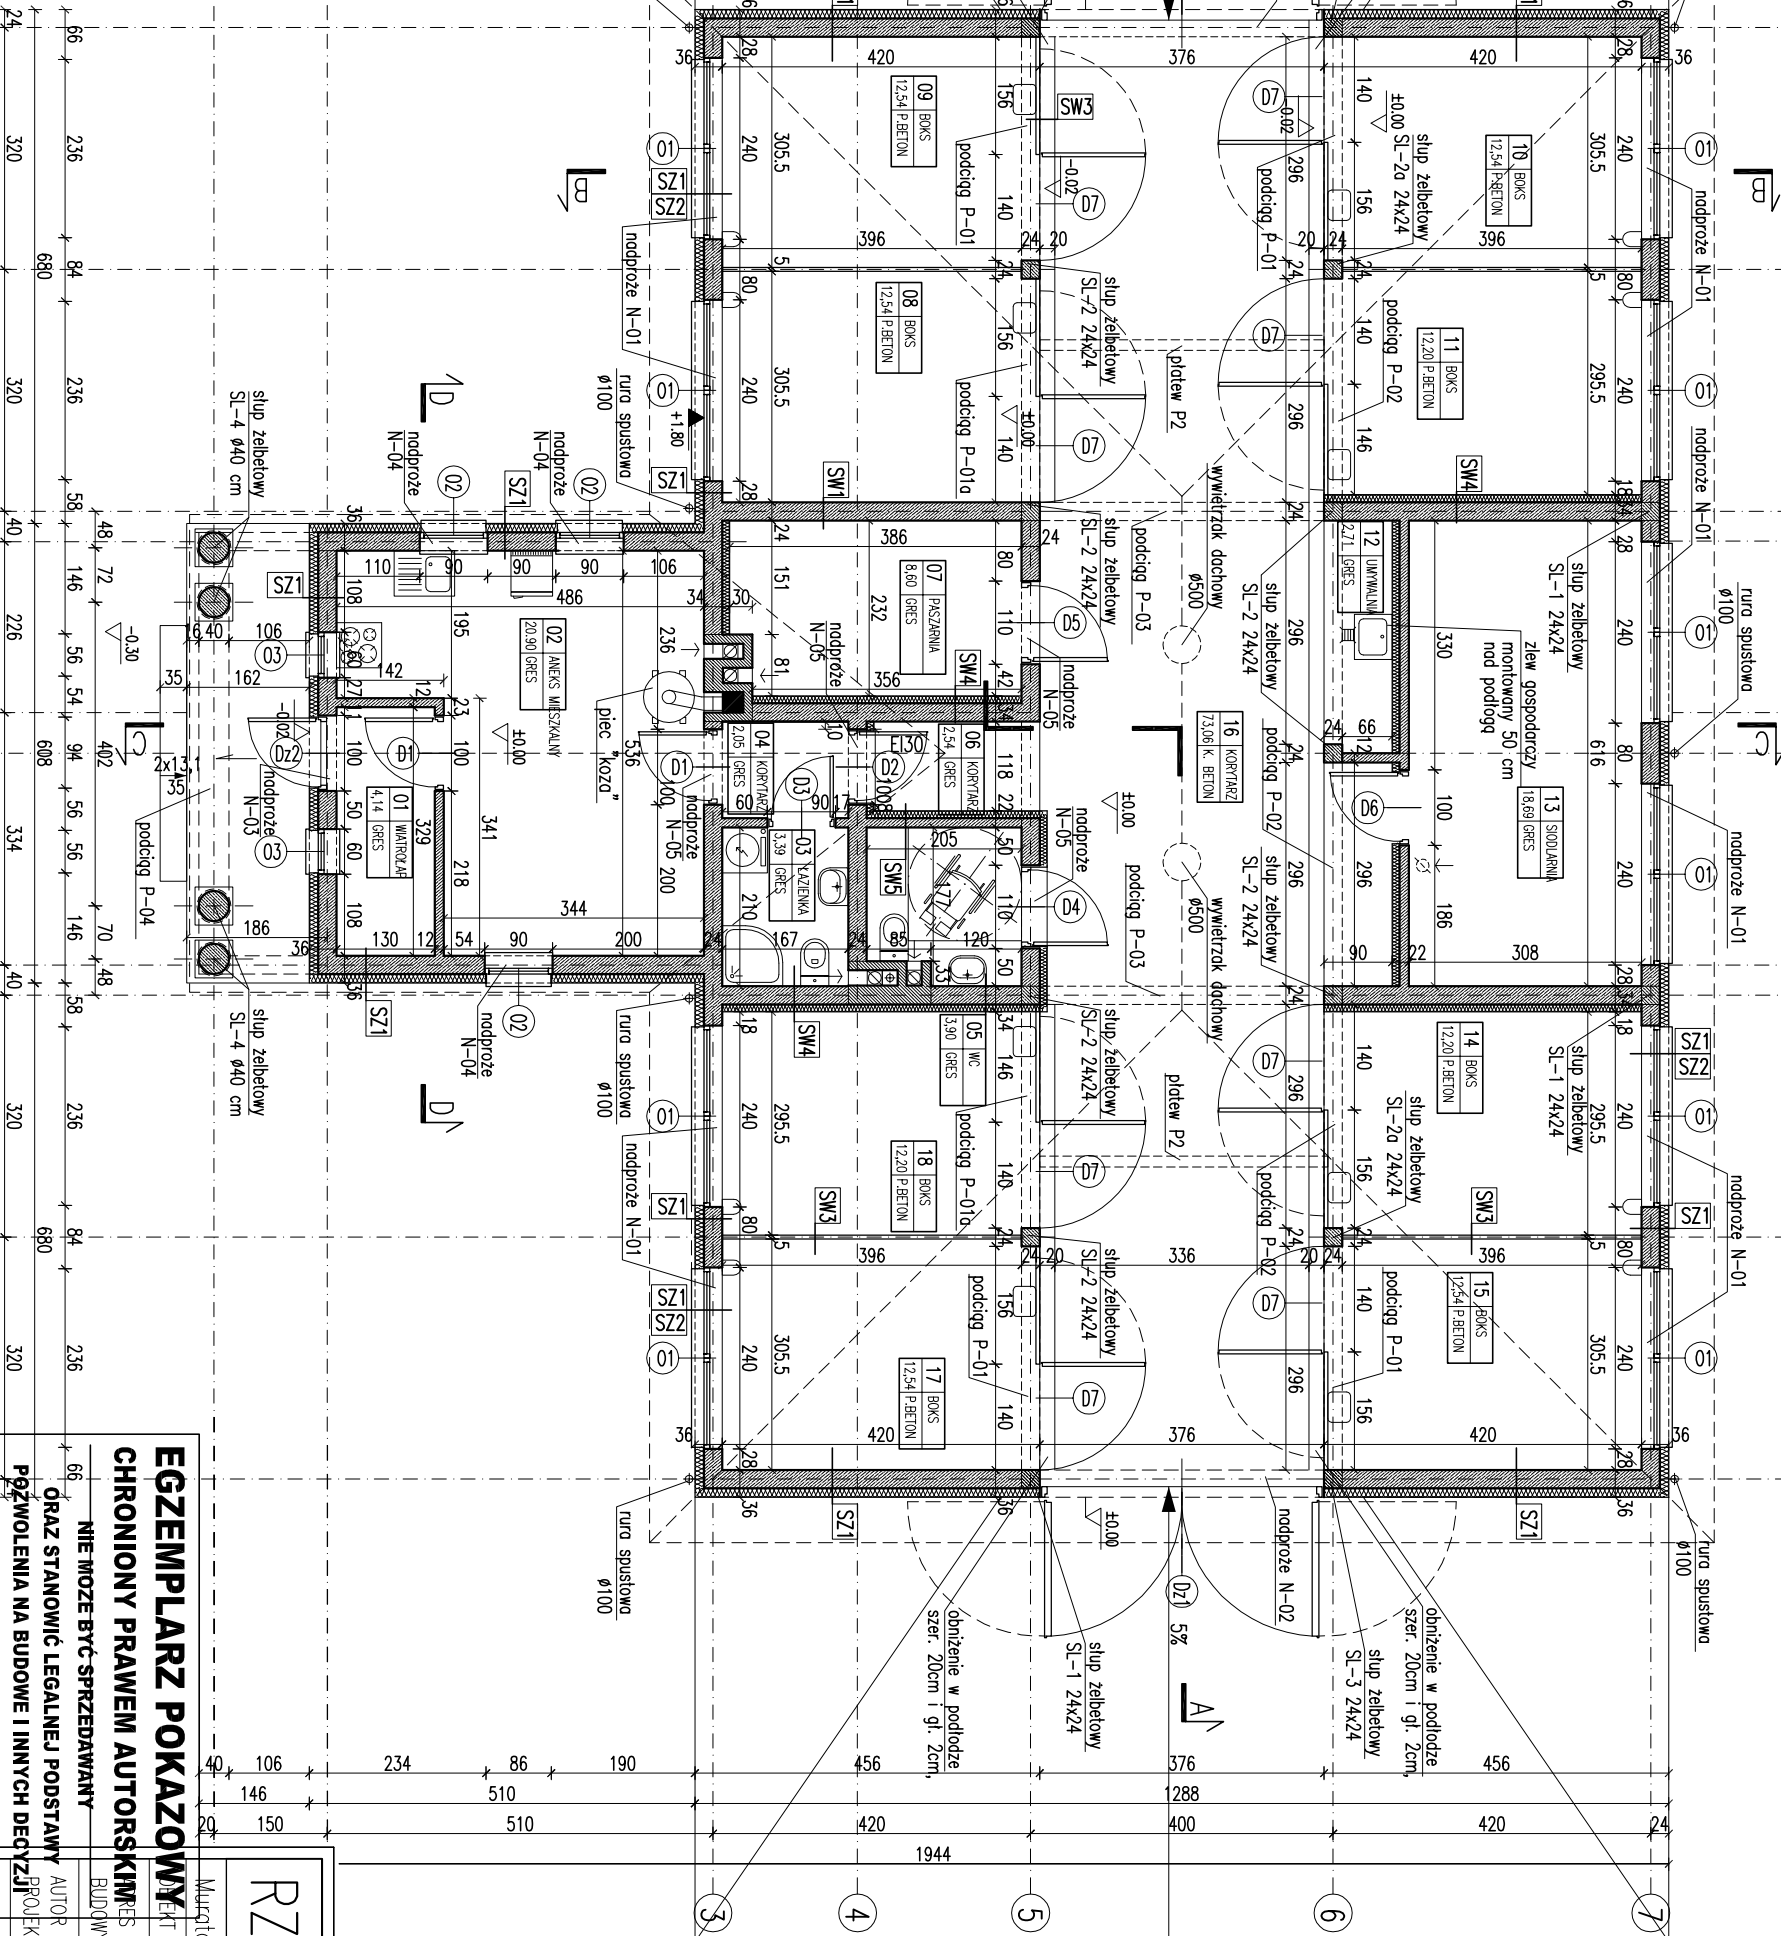


RODZAJE ŚCIAN	
ŚF1	SW1
24.0 bloczki betonowe	1.5 tynk cementowo-wapienny
2x dyspersbit	24.0 bloczki z betonem komórkowego
10.0 styropian	1.5 tynk cementowo-wapienny
klej na siatce	

ŚF2	SW2
24.0 bloczki betonowe	1.5 tynk cementowo-wapienny
izolacja przeciwwilgociowa	12.0 bloczki z betonem komórkowego
	1.5 tynk cementowo-wapienny

ŚF3	SW3
24.0 bloczki betonowe	rama stalowa (ściana gotowa)
	5.0 wypełniona drewnem do +1.20
	2.0 pręty stalowe +1.20/+2.40

SZ1	SW4
1.5 tynk cementowo-wapienny	1.5 tynk cementowo-wapienny
24.0 bloczki z betonem komórkowego	24.0 bloczki z betonem komórkowego
12.0 styropian	10.0 wełna mineralna
0.5 tynk mineralny na siatce	0.5 tynk mineralny

SZ2	SW5
1.5 tynk cementowo-wapienny	1.5 tynk cementowo-wapienny
24.0 bloczki z betonem komórkowego	12.0 bloczki z betonem komórkowego
10.0 styropian	10.0 wełna mineralna
2.0 panele imitujące drewno	0.5 tynk mineralny

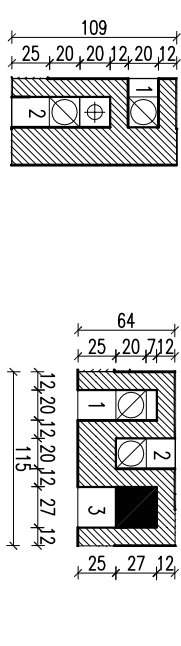

Uwaga:

- Wyznaczniki otworów w ścianie muru pod stolarkę okienną i drzwiową dostosować na budowie po wyborze producenta stolarki.
- W części inwentarystycznej, wewnętrznej powierzchni murów oraz ścian, należy zabezpieczyć przeciwwilgociowo powłokami hydroizolacyjnymi powierzchnię tynku cem. wapiennego impregnatami nie ograniczającymi zdolności ścian do oddychania, np. SAL SIL H-15, żywica silikonowa AQUA/OSS.
- W miejscu łączenia posadzek wykonać szczelną dyktację.

LEGENDA:

- podłoga dla konia
- 216b

1. Wyznaczniki otworów w ścianie muru pod stolarkę okienną i drzwiową dostosować na budowie po wyborze producenta stolarki.

2. W części inwentarystycznej, wewnętrznej powierzchni murów oraz ścian, należy zabezpieczyć przeciwwilgociowo powłokami hydroizolacyjnymi powierzchnię tynku cem. wapiennego impregnatami nie ograniczającymi zdolności ścian do oddychania, np. SAL SIL H-15, żywica silikonowa AQUA/OSS.

3. W miejscu łączenia posadzek wykonać szczelną dyktację.

RZUT HARTERU

SKALA 1:1

BRANŻOWY

PROJEKT

PROJEKT

PROJEKT

PROJEKT

PROJEKT

PROJEKT

PROJEKT