


EGZEMPLARZ POKAZOWY

kontrydry drewniane 4,0	bocznodachowa 4,0
folia wysokoparoprzepuszczalna	wełna mineralna/krokiew 7x20 20,0
poroizolacja	podbitka z desek 1,9

Wentylak dachowy
Ø300

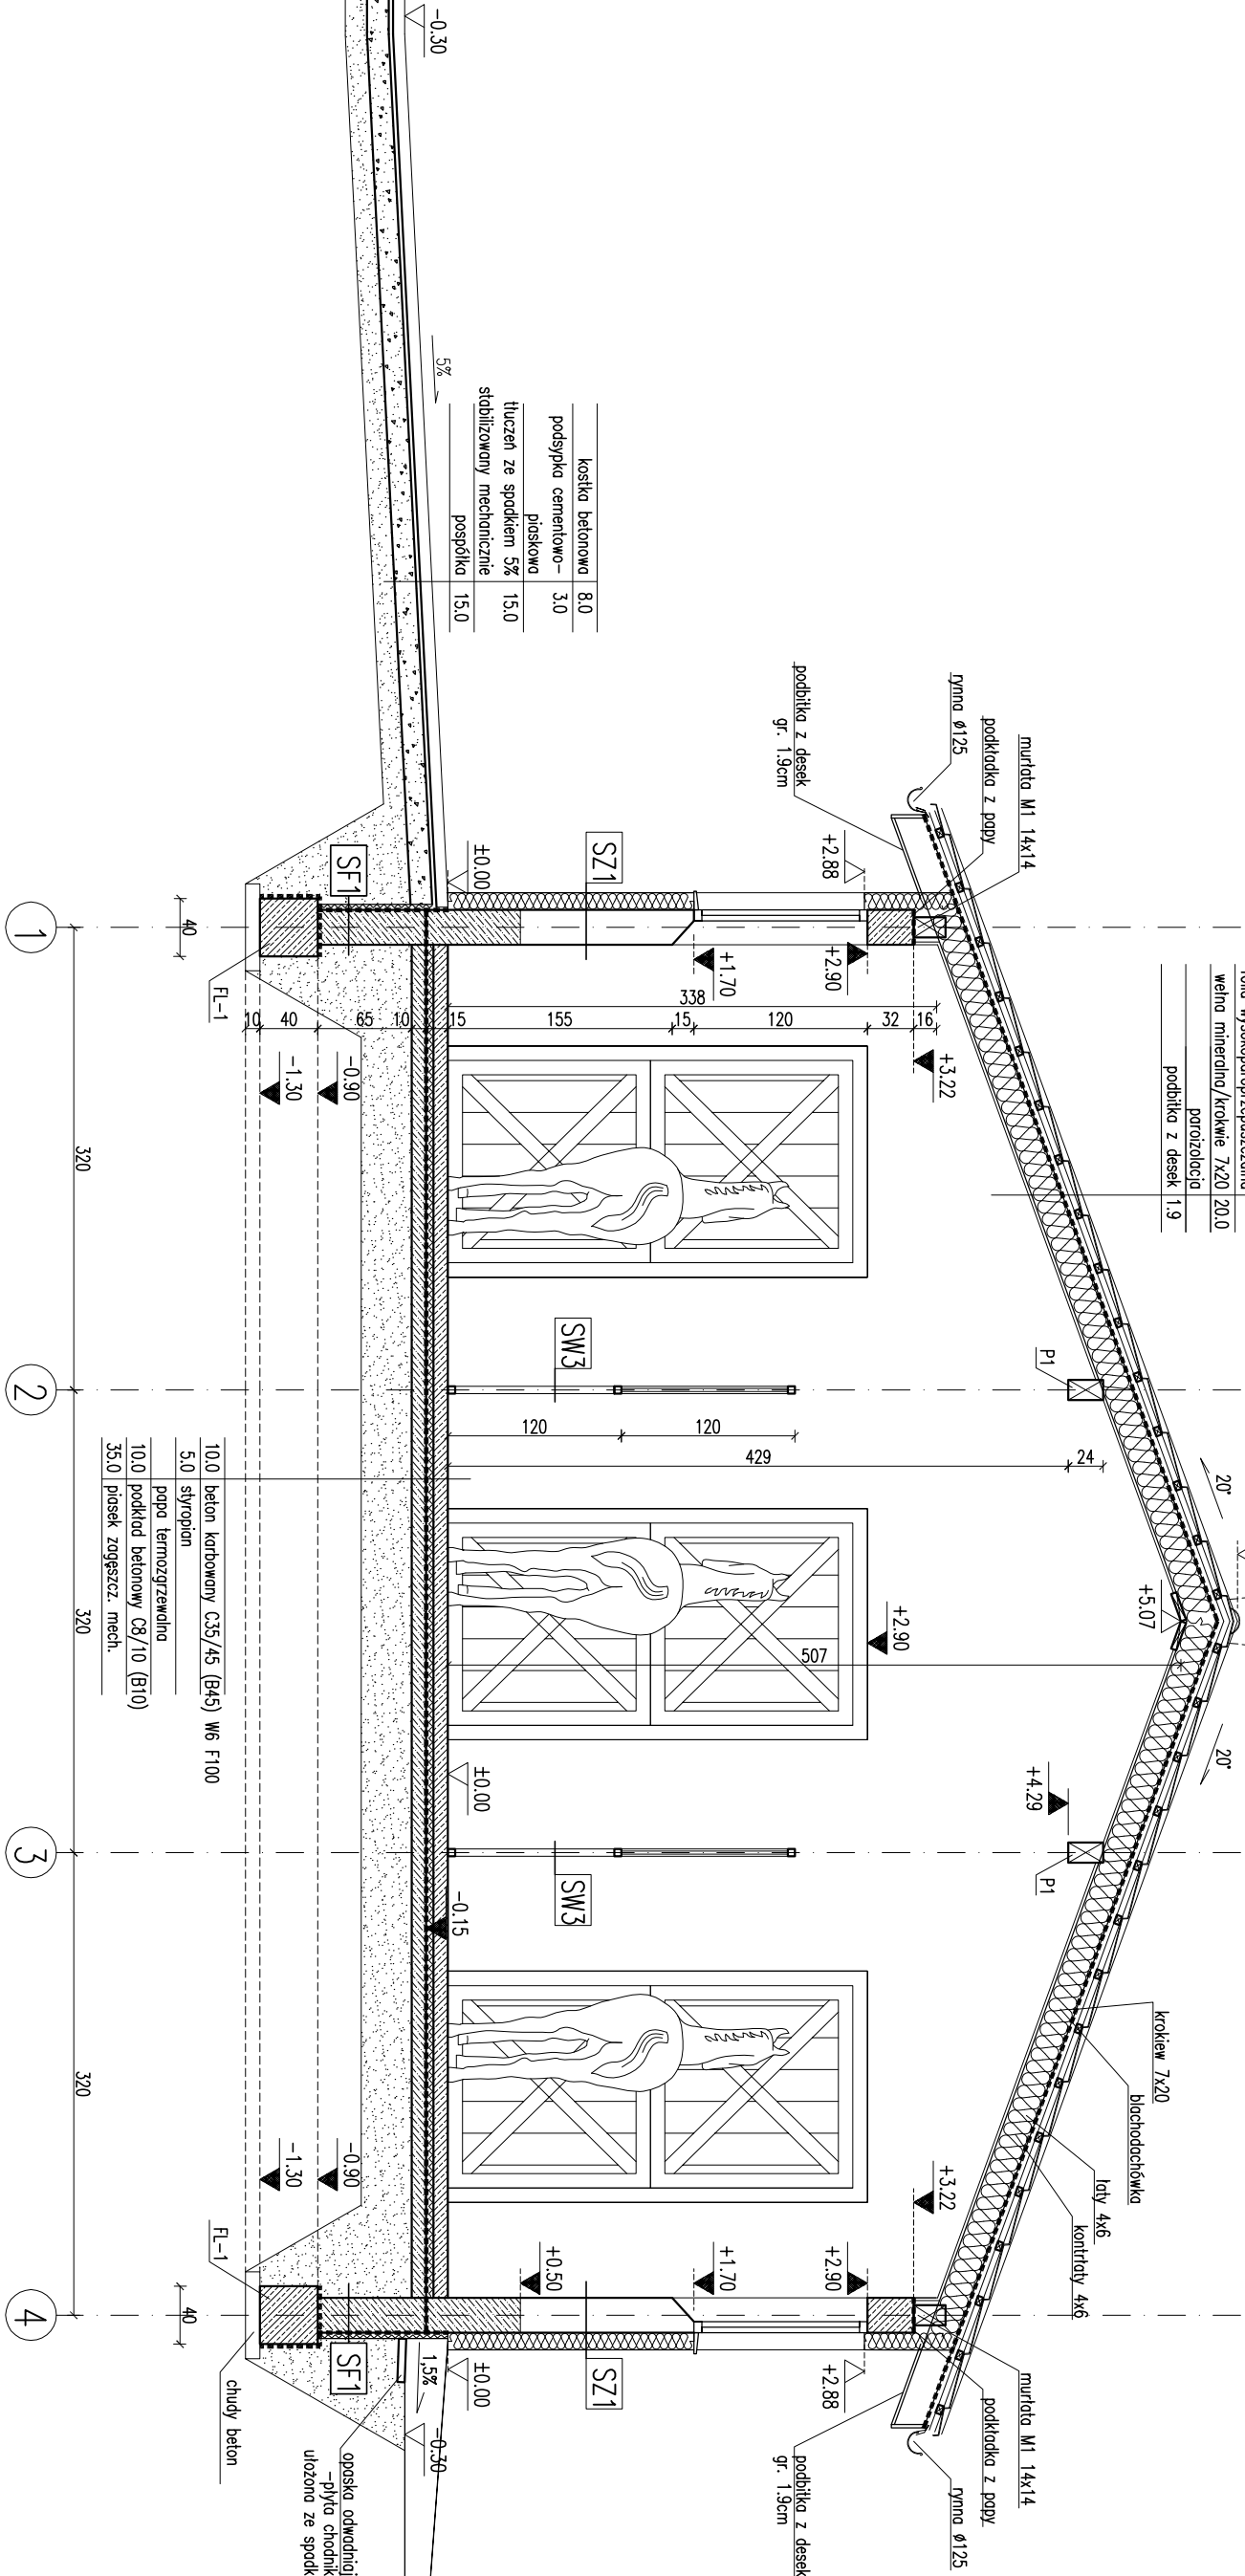

koszka betonowa	8,0
podsyłka cementowo-piaskowa	3,0
tluszcz ze spodem 5%	15,0
stabilizowany mechanicznie pospółka	15,0

RODZAJE ŚCIAN

SF1	blocczki betonowe
24,0	izolacja przeciwwilgociowa
4,0	styropian
2,0	klej na siatce
±0,00/-0,30	plytki klinkierowe
SF2	blocczki betonowe
24,0	izolacja przeciwwilgociowa
SZ1	tylnk cementowo-wapienny
1,5	tylnk cementowo-wapienny
24,0	blocczki z betonu komorkowego
12,0	styropian
0,5	tylnk mineralny na siatce

SZ2	od poziomu +3,22
1,5	tylnk cementowo-wapienny
24,0	blocczki z betonu komorkowego
12,0	styropian
1,9	licówka drewniana na ruszcie
SZ3	ozurowa sciana drewniana na ruszcie drewnianym
12,0	ozurowa sciana drewniana na ruszcie drewnianym
SW1	tylnk cementowo-wapienny
1,5	tylnk cementowo-wapienny
24,0	blocczki z betonu komorkowego
10,0	wełna mineralna
0,5	tylnk mineralny na siatce

SW2	tylnk cementowo-wapienny
1,5	tylnk cementowo-wapienny
24,0	blocczki z betonu komorkowego
1,5	tylnk cementowo-wapienny
SW3	rama stalowa (sciana gotowa)
5,0	wypełniona drewnem do +1,20
2,0	pręty stalowe +1,20/+2,40
SW4	tylnk cementowo-wapienny
1,5	tylnk cementowo-wapienny
24,0	blocczki z betonu komorkowego
10,0	wełna mineralna
0,5	tylnk mineralny na siatce

Uwaga:

- Wymiary otworów w świetle
- Wymiary otworów w świetle
- Wymiary otworów w świetle
- Wymiary otworów w świetle

PRZEMÓW B-B

BRANZA 1:50
ARCH.

Murator	S18	BRANZA
OBIEKT	STALINIA	ARCH.
ADRES		
BUDOWY		
AUTOR PROJEKTU	mgr inż. Ewa Dzierżanowska upr.nr Bc-PdOK/2004	PODS
AUTOR ADAPTACJI		PODS
WZM	M.M. MURATOR PROJEKT	NR RYS
PROJEKT	Sp. z o.o.	A5
		2009