


PRZĘKRÓJ A - A

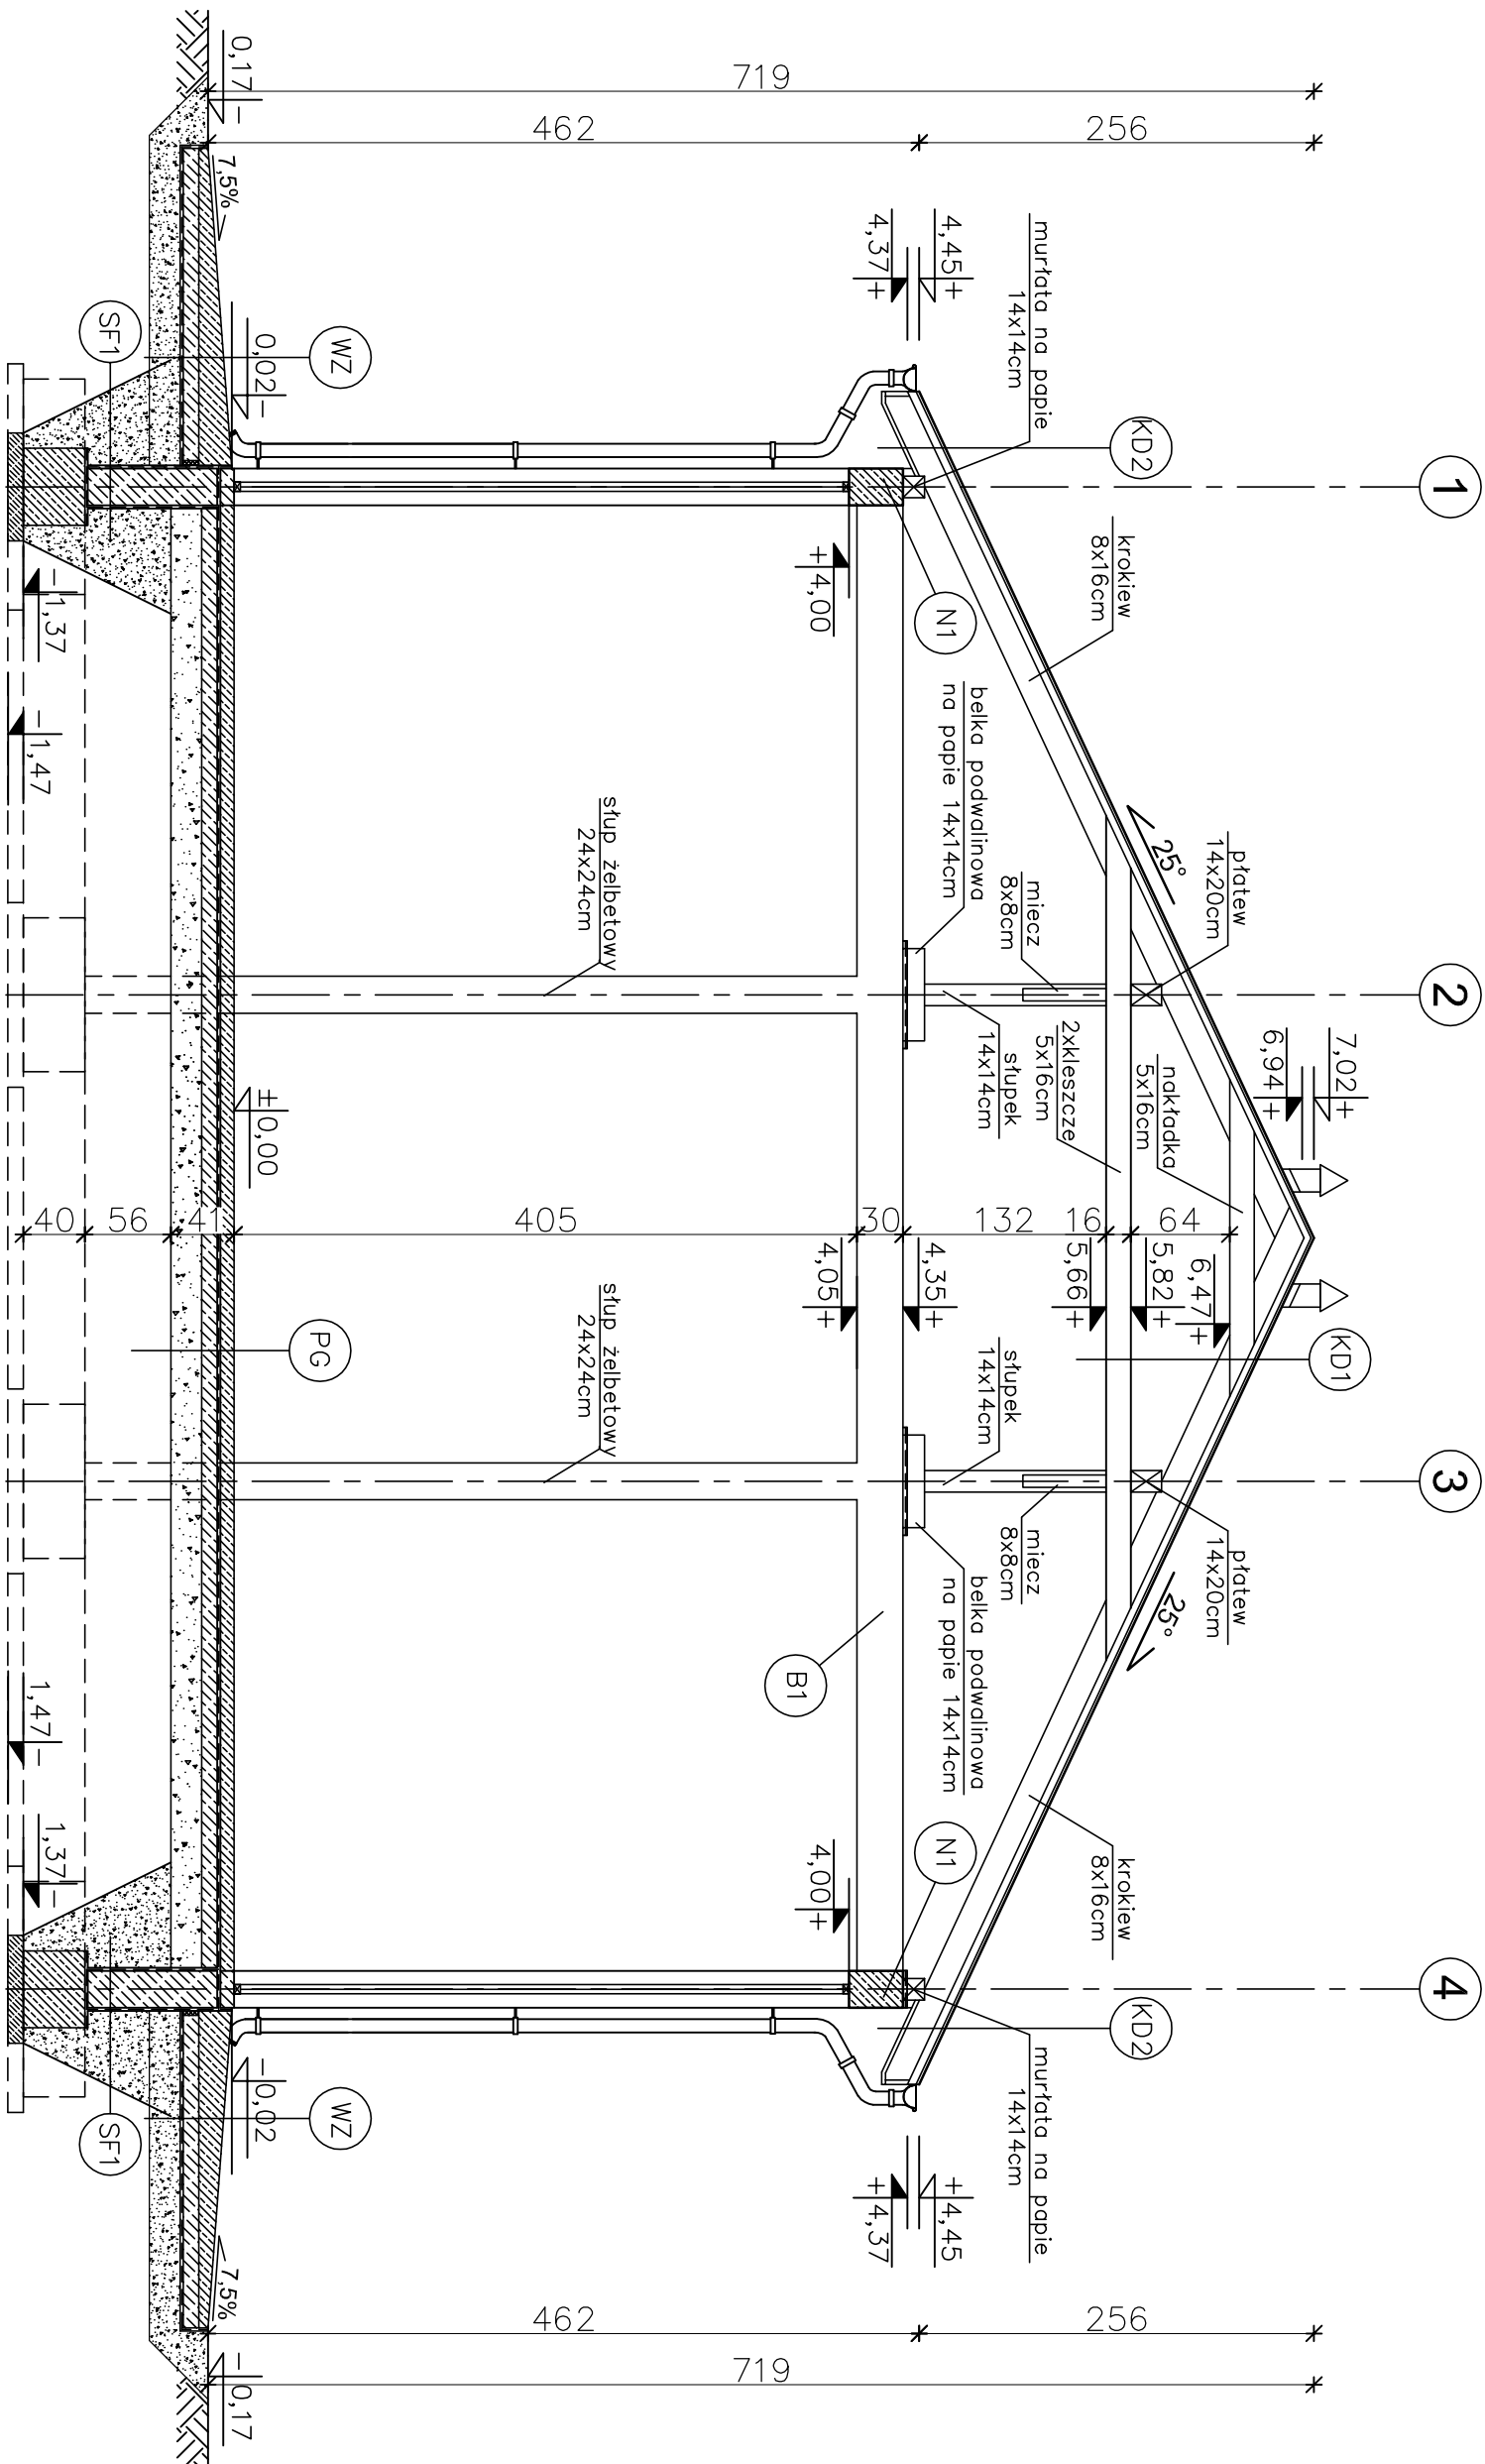

- KD1** KONSTRUKCJA DACHOWA
- BLACHA TRAPEZOWA
 - ŁATY 5x5cm
 - KONTRŁATY 5x2.5cm
 - FOLIA PAROPRZEPUSZCZALNA
 - KROKIEW 8x16cm
 - NAKLADKA 5x16cm
 - 2KLESZCZE 5x16cm

- KD2** KONSTRUKCJA DACHOWA
- BLACHA TRAPEZOWA
 - ŁATY 5x5cm
 - KONTRŁATY 5x2.5cm
 - FOLIA PAROPRZEPUSZCZALNA
 - KROKIEW 8x16cm
 - PODBITKA Z DESEK – 2.5 cm

- SZ1** ŚCIANA ZEWNĘTRZNA
- TYNK CEMENTOWO-WAPIENNY 1.5cm
 - BŁOCZKI GAZOBETONOWE "600" 24cm
 - TYNK STRUKTURALNY
 - WSPÓRCZYNNIK PRZENIKANIA CIEPŁA U=0.720W/m2K

- SF1** ŚCIANA FUNDAMENTOWA
- MASA ASFALTOWO-KAUCZUKOWA (3x) po obu stronach ściany fundamentowej
 - BŁOCZKI BETONOWE 24cm do rzednej +0.22m

- WZ** PODJAZD
- WYLEWKA CEMENTOWA 21cm–6cm (ZE SPADKIEM 7.5%) ZBROJONA SIĄTKĄ Z PRĘTÓW Ø4mm co 10 cm
 - BETON C12/15 10cm
 - MEMBRANA KUBEŁKOWA (KUBEŁKAMI DO DOKU) LUB FOLIA PE
 - ZWIR PŁUKANY O UZIARNIENIU 8–16 mm 20–30 cm
 - GRUNT RODZIMY PO ZDUJCIU HUMUSU

- PG** PODŁOGA NA GRUNCIE
- SZLICHTA BETONOWA GR. 10cm
 - ZBROJONA SIĄTKĄ Z PRĘTÓW Ø6 CO 10 cm
 - FOLIA PE
 - WYLEWKA BETONOWA C12/15 10cm
 - ZBROJONA SIĄTKĄ Z PRĘTÓW Ø8 ZE STALI AII(18G2) O ROZSTAWIE 12cm
 - ZACIESZCZONA NA MOKRO PODSTYPKA ZWIROWO-PIASKOWA 20 cm

*45	*50	*45	*	210	*	100	*	216	*	100	*	210	*	45	*50	*45	*
*45	*13	*24	*	306	*	*24	*	292	*	*24	*	306	*	24	*13	*45	*
*70	*	*	*	330	*	*	*	316	*	*	*	330	*	*	*	*70	*
*45	*	*	*		*		*	1026	*		*		*		*	*45	*
*	*	*	*		*		*	1116	*		*		*		*	*	*

MURLATY ORAZ BELKI PODWALINOWE
UKŁADAĆ NA DWÓCH WARSTWACH PAPY

nowy dom

projekty budowlane

26-200 Końskie

ul. Kazanowska 18

tel. 41 372 88 36

www.nowydom-projekty.pl

Temat: STODOLA IGC 09	
Inwestor:	
Lokalizacja:	
Bronzo: A R C H I T E K T U R A	Stadium: P B
Tytuł rys: PRZĘKRÓJ A - A	
Projektował: Inż. Ryszard Fabrowski	nr rys: A - 7
Opracował: mgr Inż. Sławin Salwa	Skala: 1:50
Adaptacja:	Podpis: Data: