


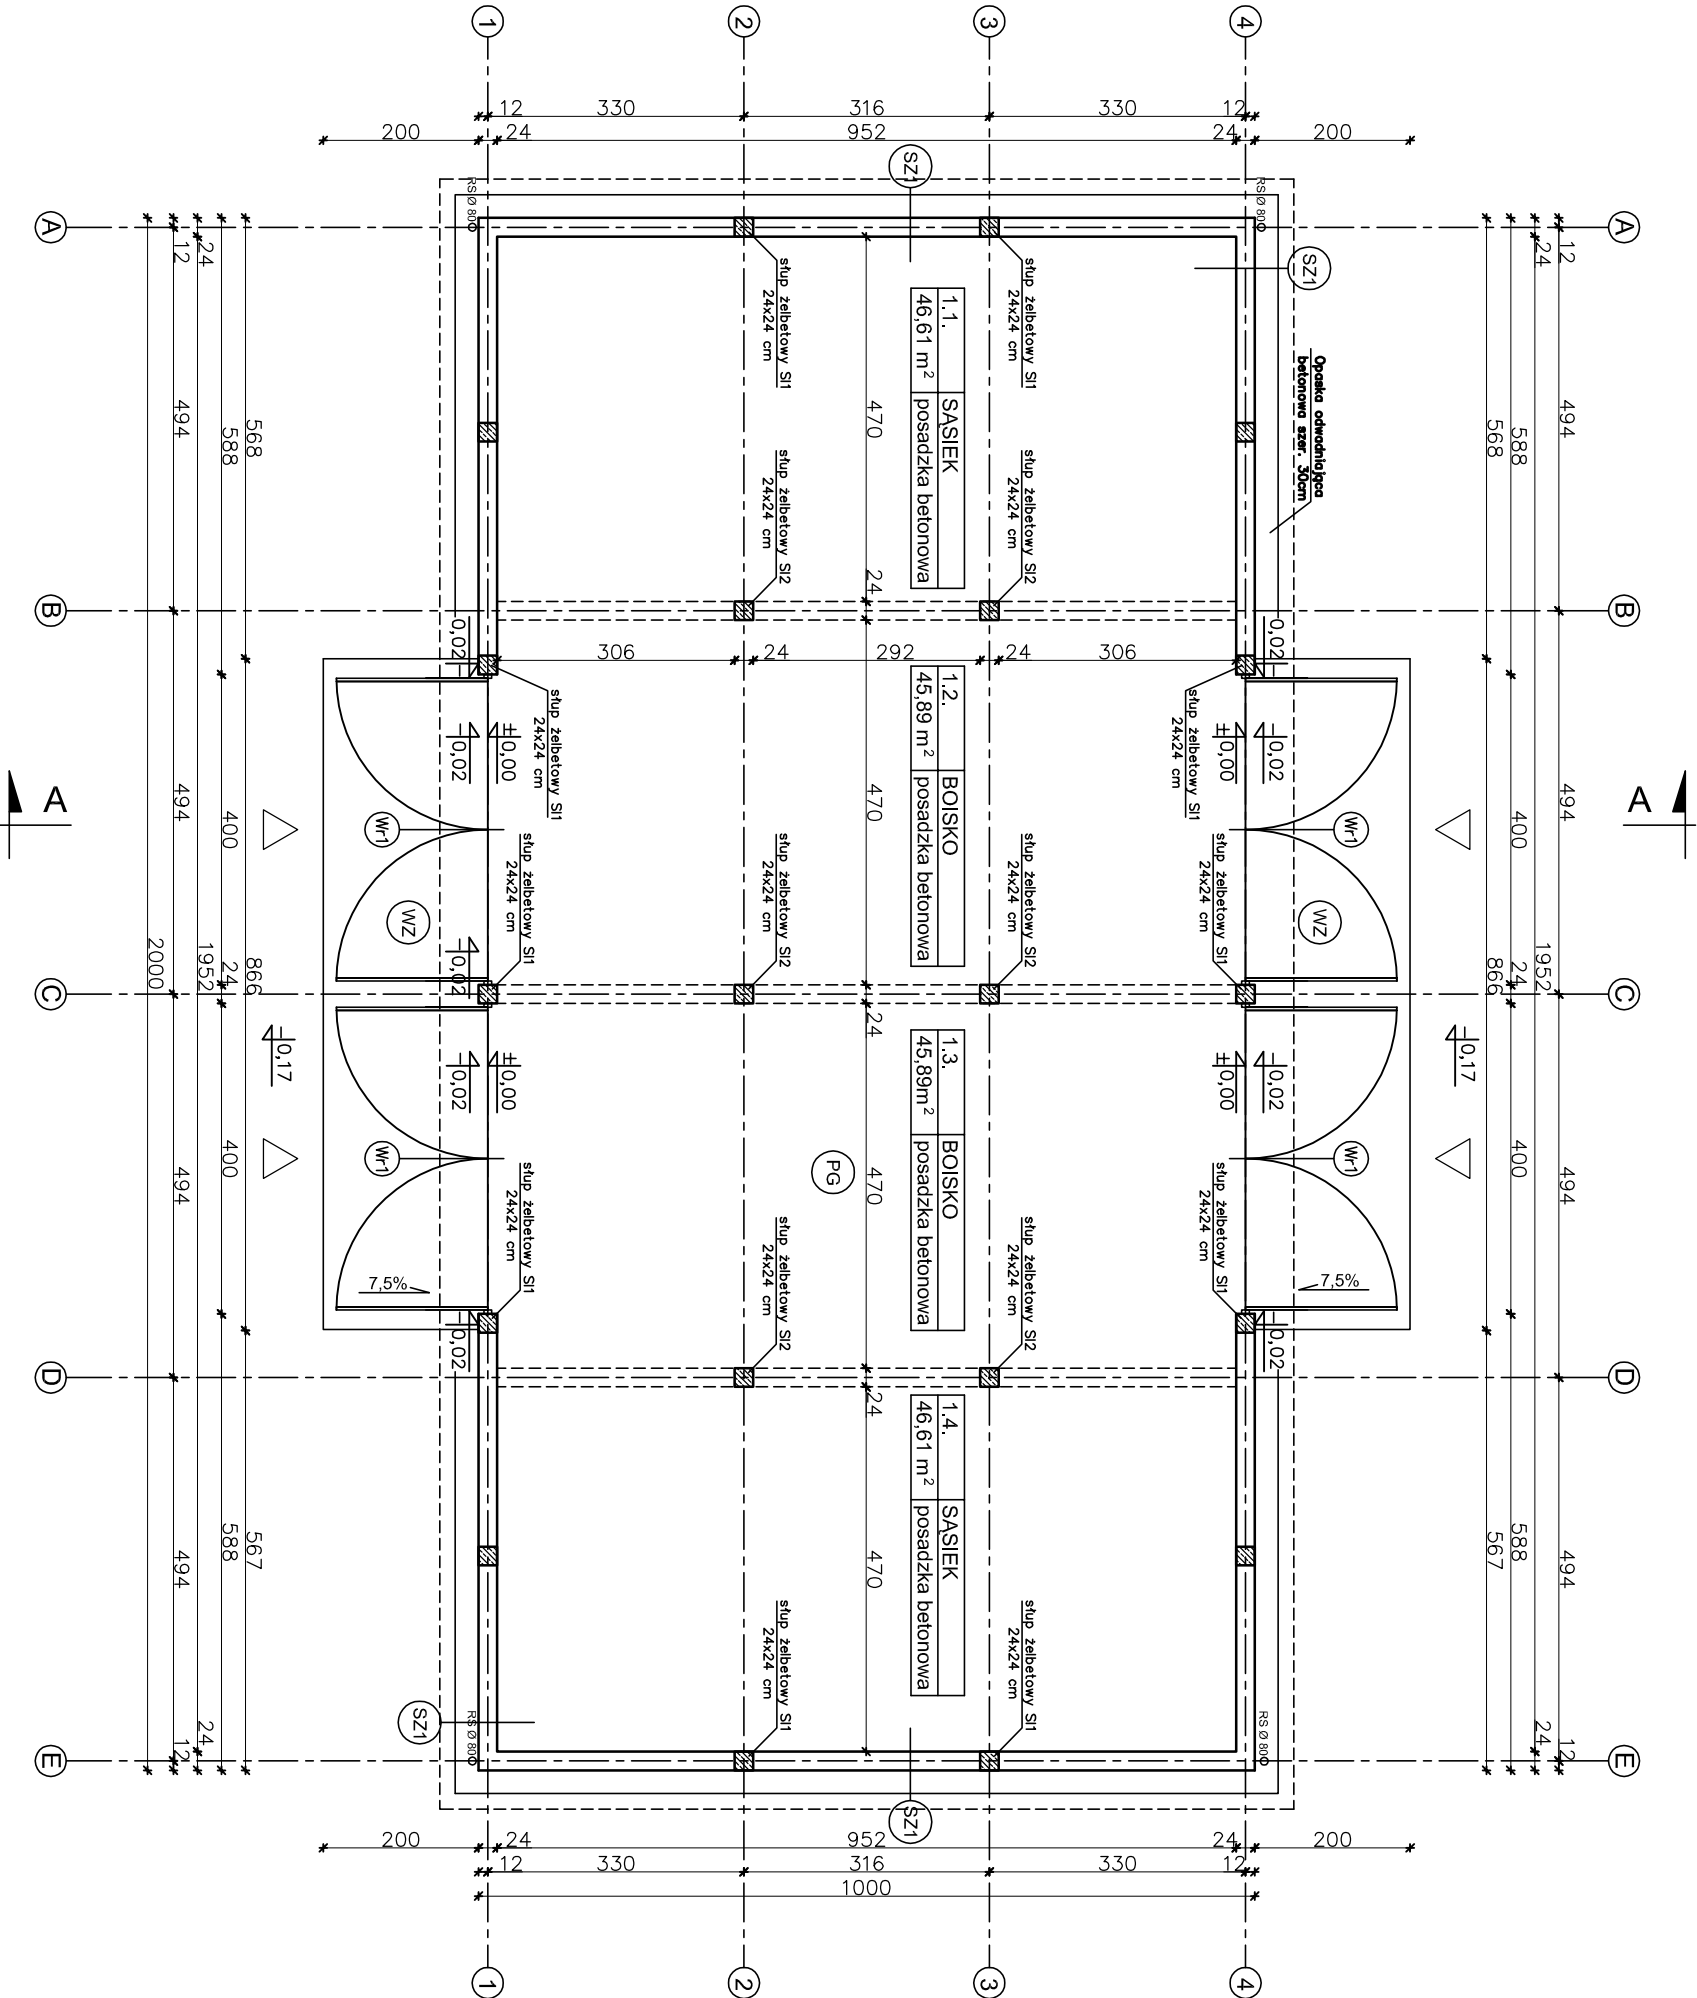

SZ1	
TYNK CEM.-WAP.	1,5cm
BLOKZĘK GĄZOBETONOWY	
TYPU 600*24cm NA	
ZAPRAWIE CEM.WAP. KLASY M5	
TYNK STRUKTURALNY	
WSPÓŁCZYNNIK PRZENIKANIA	
CIEPŁA U=0,720 W/m²K	

W/Z	
WYLEWKA CEMENTOWA	
GR.21-6cm ZE SPADKIEM 7,5%	
ZBRÓJONA SIĄTKĄ Z PRĘTÓW	
Ø4 W ODSTĘPACH 10x10cm	
PLYTA BETONOWA Z BETONU	
C12/15 GR.10cm	
MEMBRANA KUBEŁKOWA LUB	
FOŁIA PE	
ZWMR PŁUKANY O UZIARNIENIU	
8-16mm GR. 20-30cm	

PG	
SZLICHTA BETONOWA GR.10cm	
ZBRÓJONA SIĄTKĄ Z PRĘTÓW	
Ø 6 W ODSTĘPACH 10x10cm	
FOŁIA PE	
WYLEWKA BETONOWA C12/15	
GR.10cm ZBRÓJONA SIĄTKĄ	
Z PRĘTÓW Ø8 ZE STALI AIII	
(18G2) O ROZSTAWIE 12cm	
PODSYPKA ZMIROWO-PIASKOWA	
ZAGĘSZCZONA NA MOKRO 20cm	

W CELU ZAPOBIEŻENIA DESTRUKCJI
GRUNTU WOKÓŁ BUDYNKU ZALECA SIĘ
ZASTOSOWANIE STUDZIENEK CHŁONNYCH
PRZY OPASCE ODWADNIAJĄCEJ

nowy dom
projekty budowlane

26-200 Końskie
ul. Kazanowska 18
tel. 41 372 88 36
www.nowydom-projekty.pl

Temat:	STODOŁA IGC 09		
Inwestor:			
Lokalizacja:			
Bronża:	A R C H I T E K T U R A	Stadium:	P B
Tytuł rys:	RZUT PARTERU	Data:	11-2012
Projektował:	inż. Ryszard Fąbrowski	nr rys:	A - 2
upr. bud. 27/66		Skala:	1:100
Opracował:	mgr inż. Szymon Salwa		
Adaptacja:		Podpis:	Data:

UWAGA:
Powierzchnia policzona zgodnie z rozporządzeniem
Ministra Transportu, Budownictwa i Gospodarki
Morskiej z dnia 25 kwietnia 2012 r.
w sprawie szczegółowego zakresu i formy projektu
budowlanego. (Dz. U. poz. 462)