


1 PRZEKRÓJ A - A

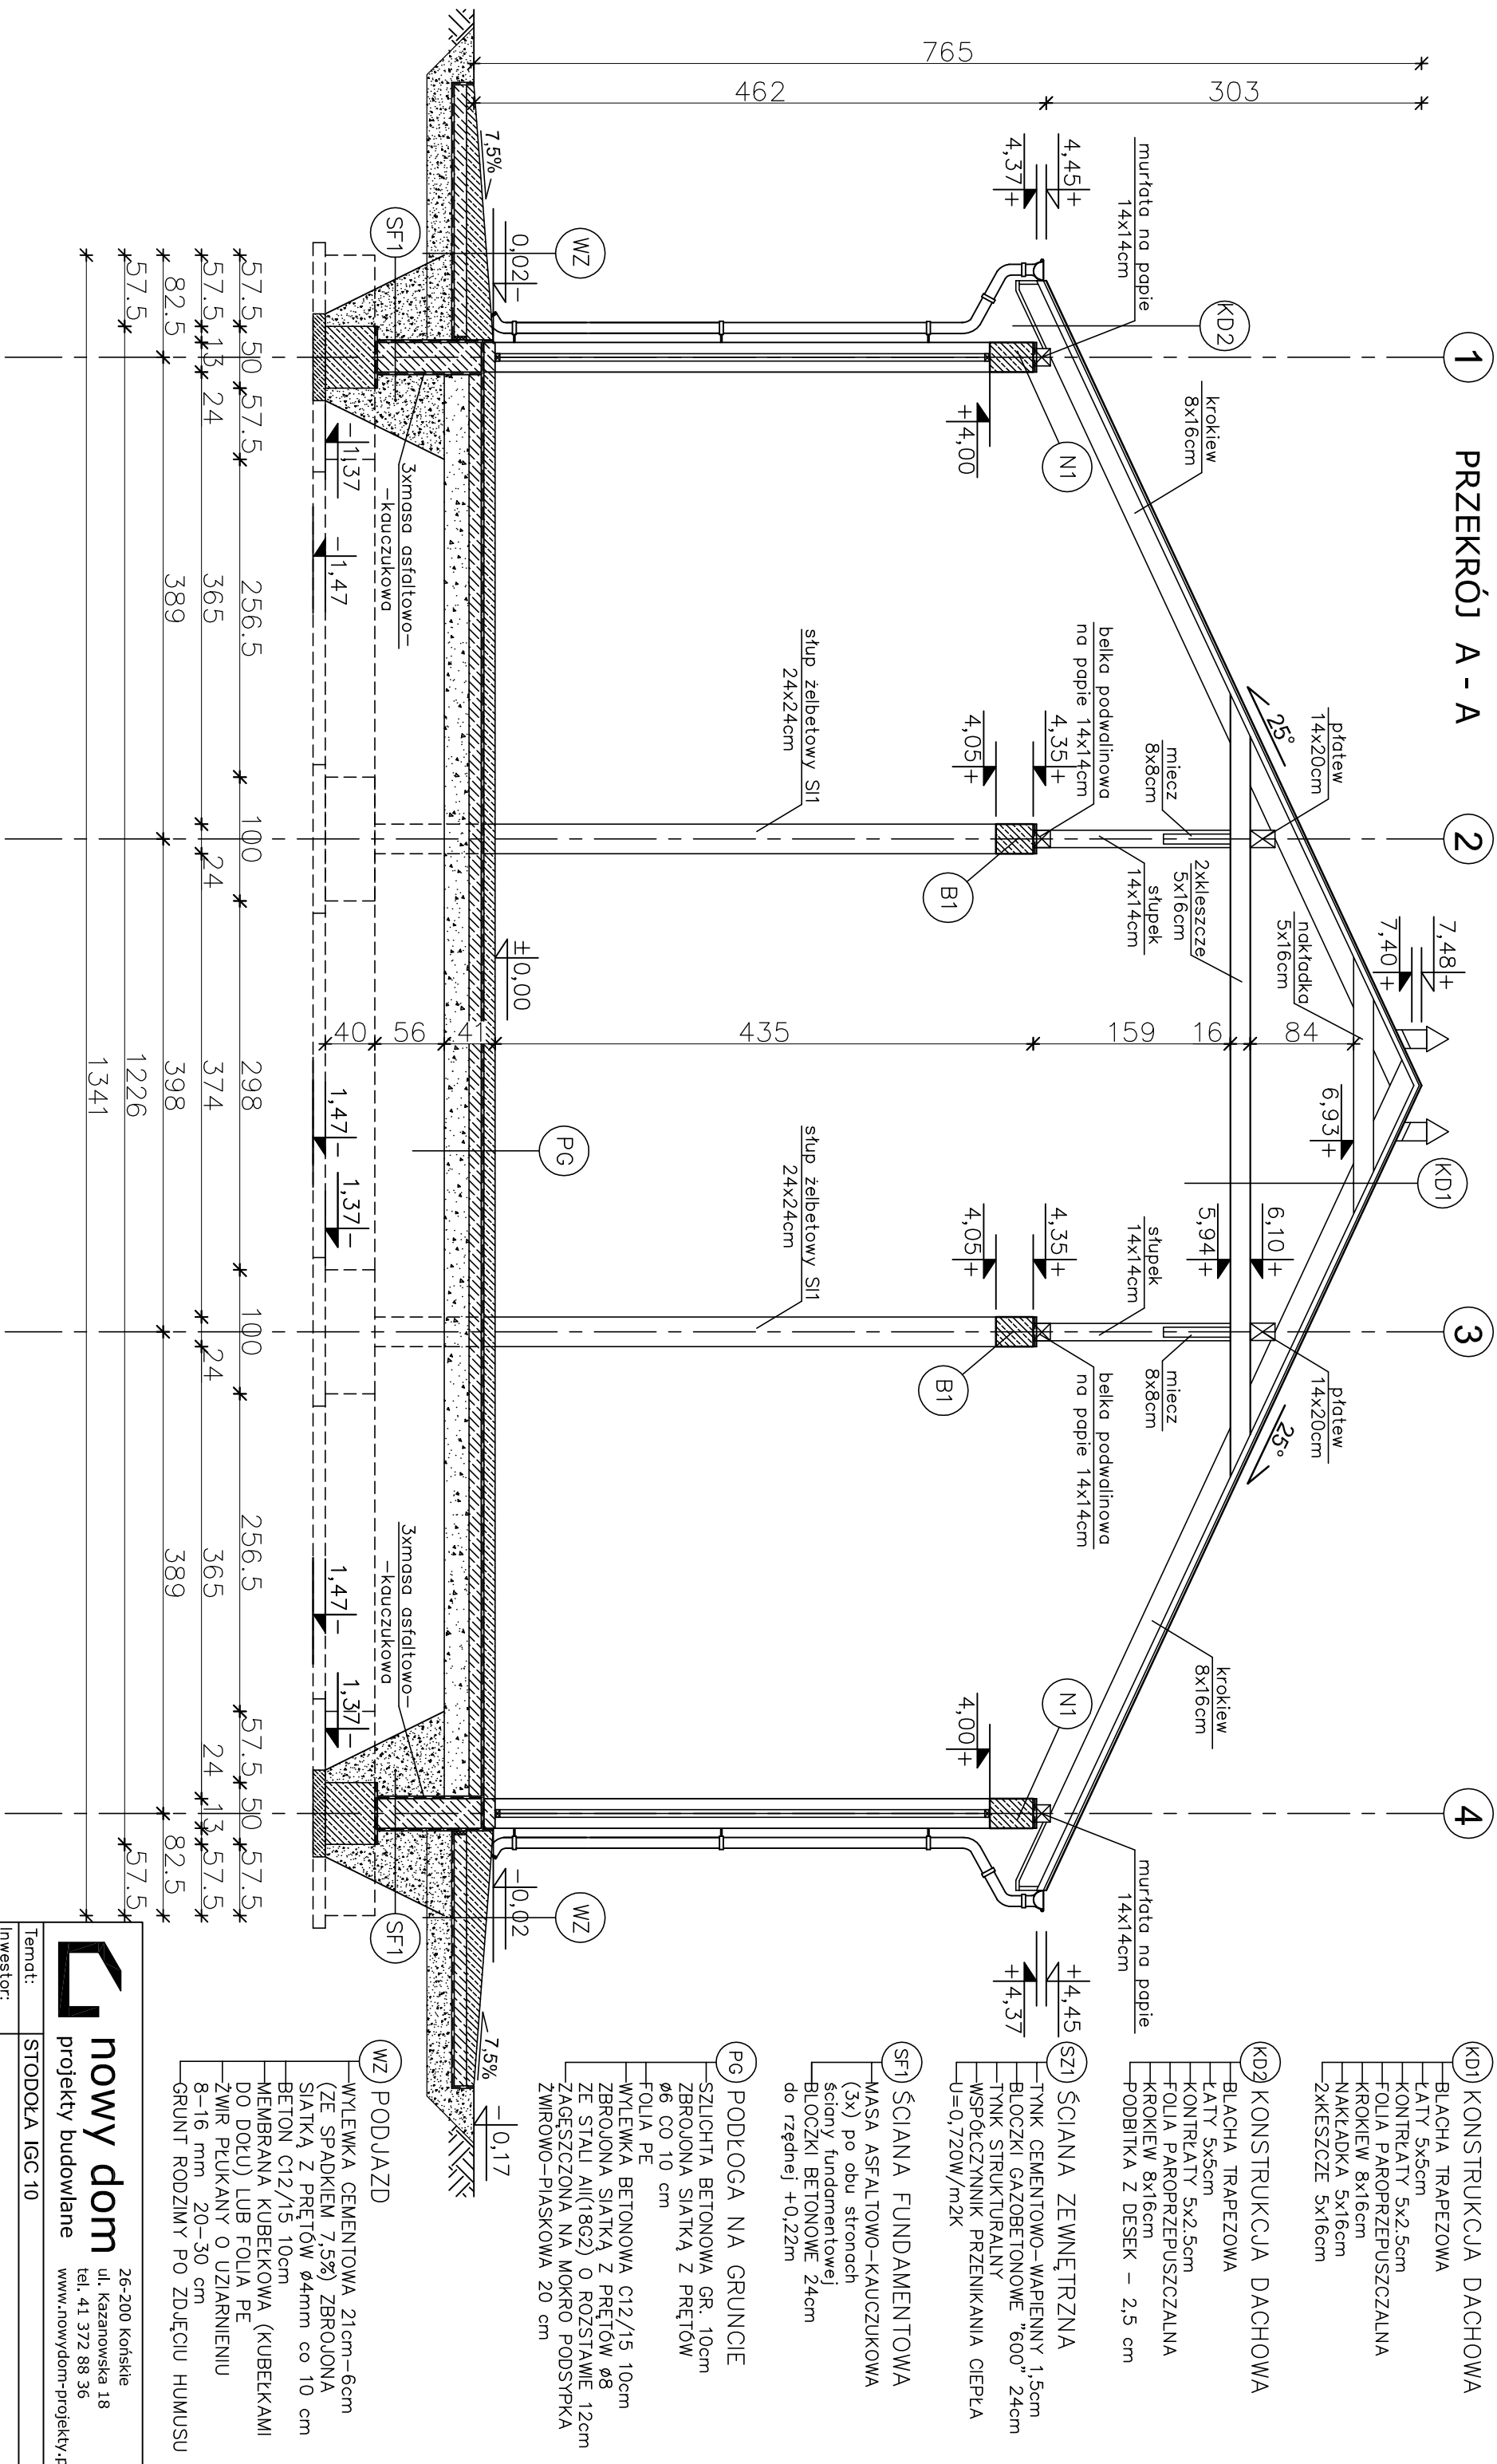

nowy dom
projekty budowlane

26-200 Końskie
ul. Kazanowska 18
tel. 41 372 88 36
www.nowydom-projekty.pl

Temat:	STODOLA IGC 10		
Inwestor:			
Lokalizacja:			
Branża:	A R C H I T E K T U R A		
Tytuł rys:	PRZEKROJ A - A		Data: 11-2012
Projektował:	inż. Ryszard Fabrowski upr. bud. 27/66		nr rys: A - 7
Opracował:	mgr inż. Sylwii Saliwa		Skala: 1:50
Adaptacja:		Podpis:	Data: