


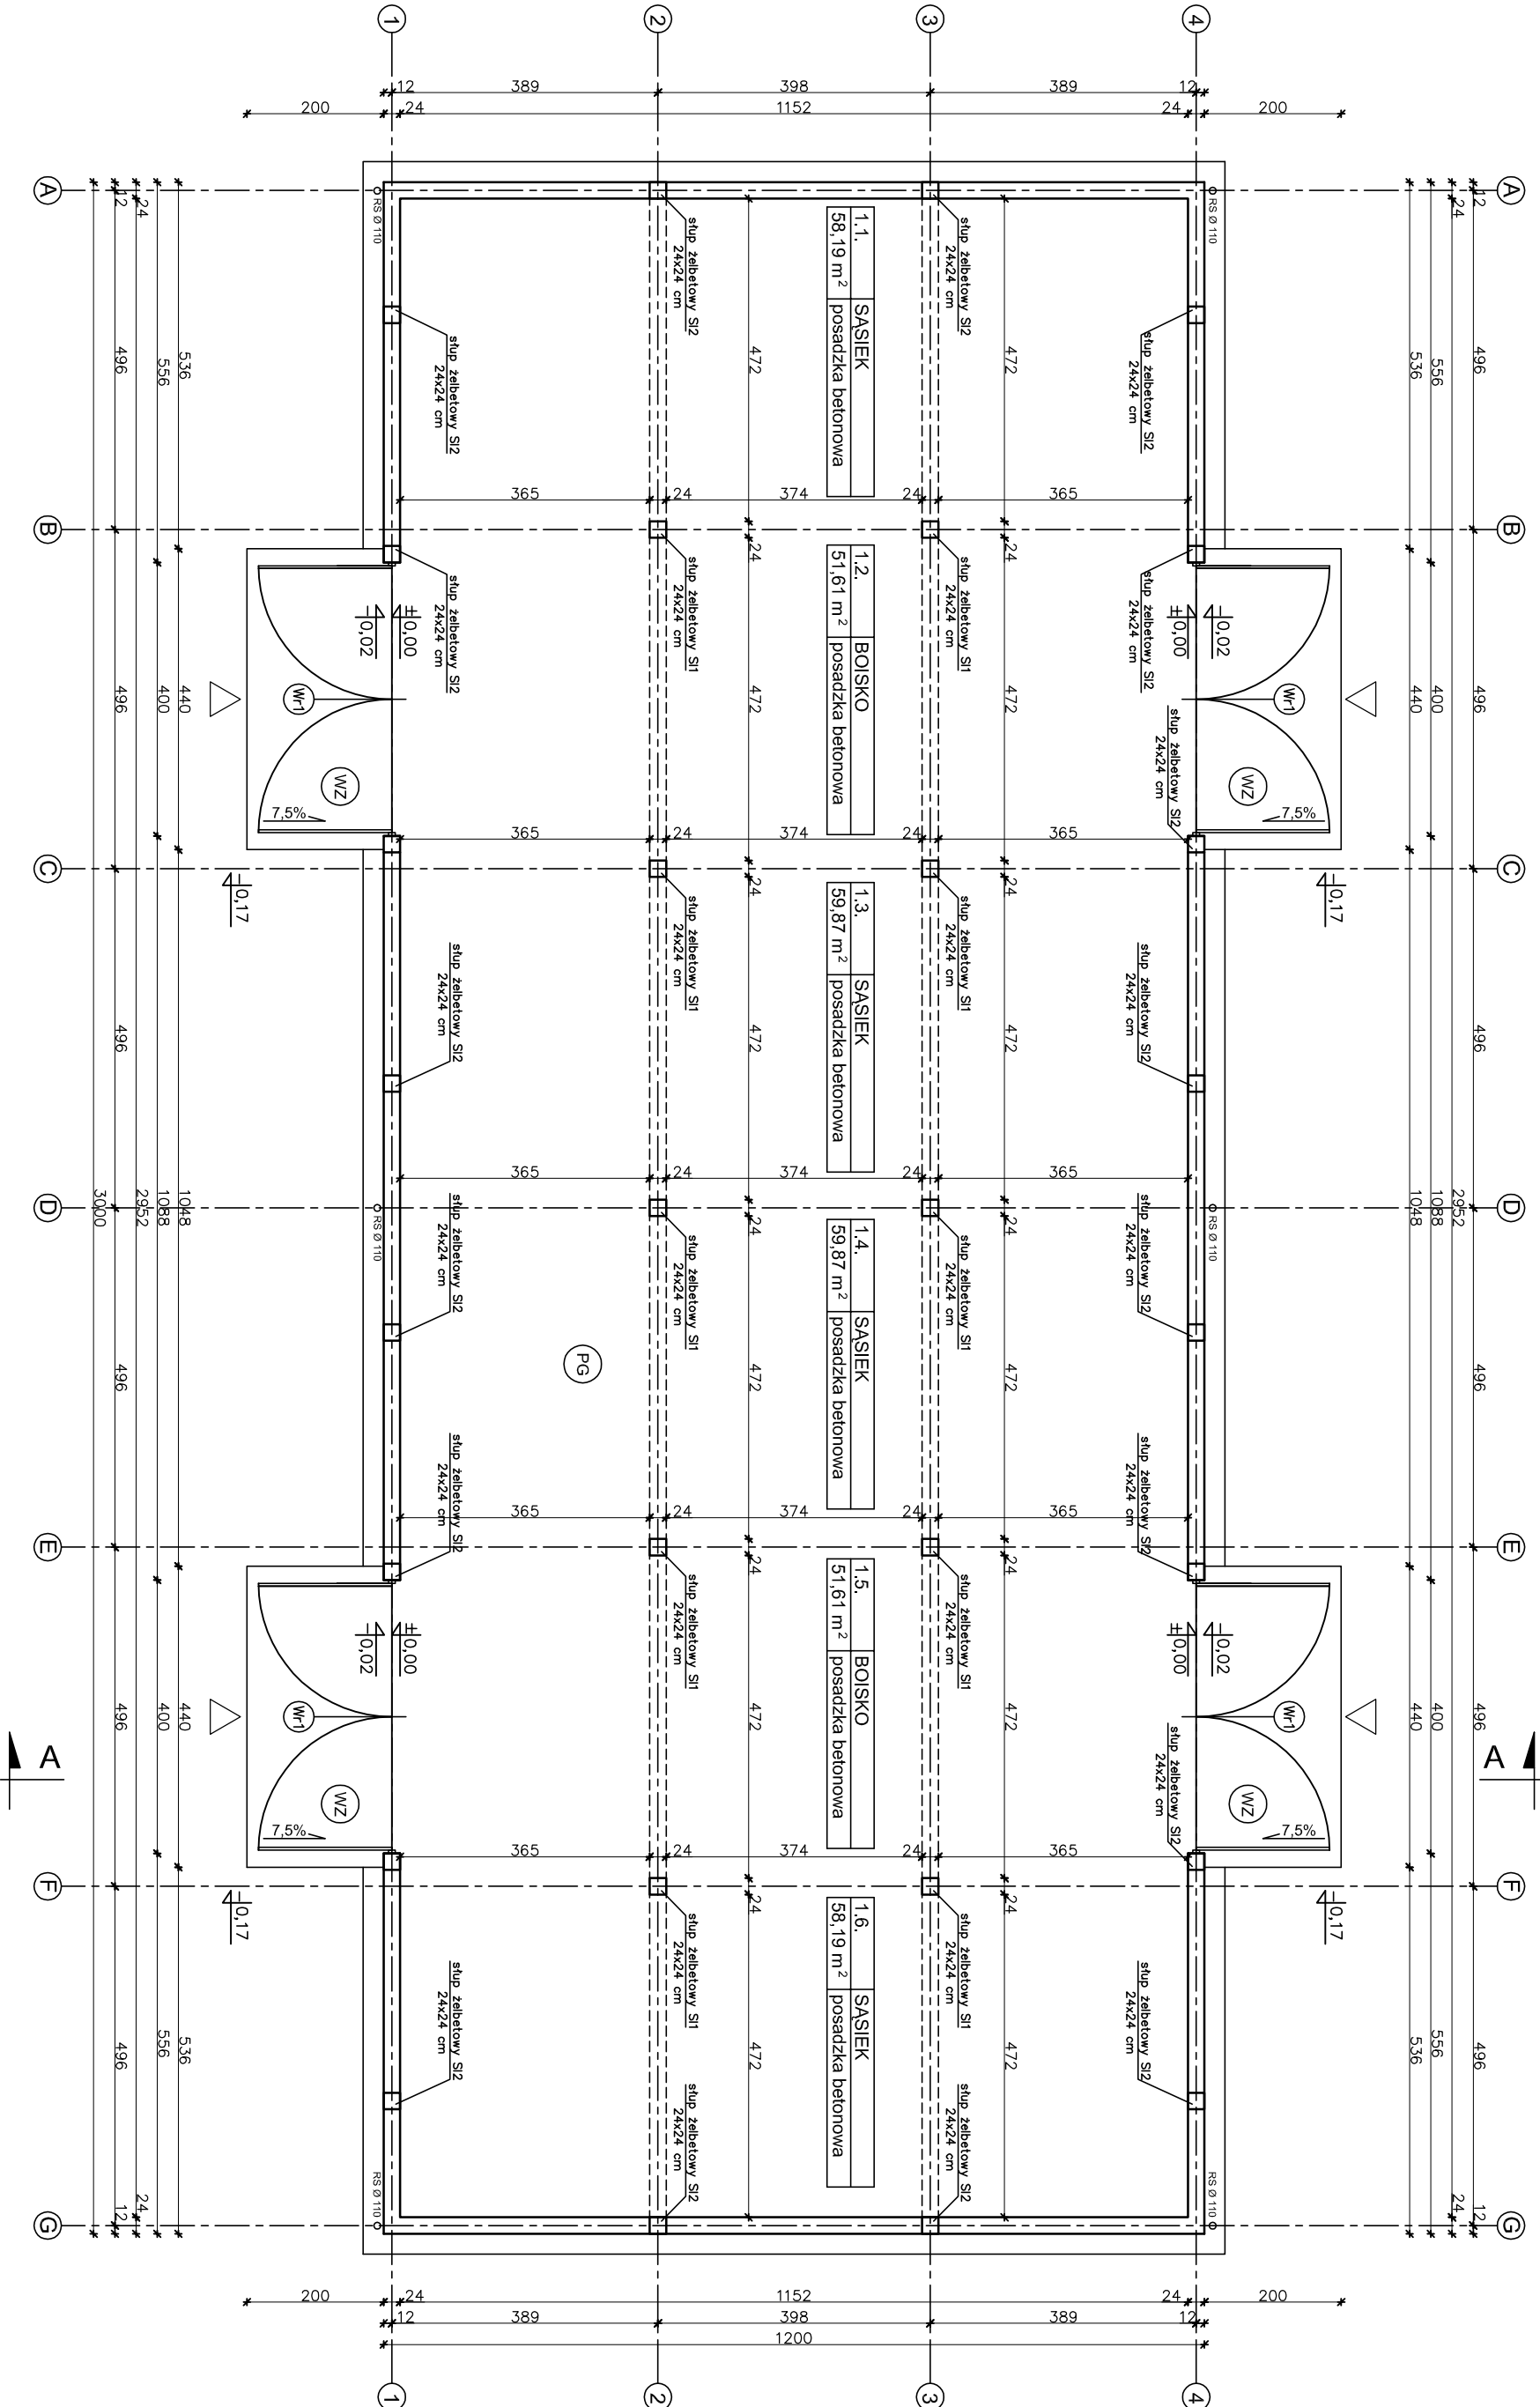

SZ1	
TNKK CEM.-WAP.	1,5cm
BLOCZEK GAZOBETONOWY	
TYPU "600" 24cm NA	
ZAPRAWIE CEM.WAP. KLASY M5	
TNKK STRUKTURALNY	
WSPÓŁCZYNNIK PRZENIKANIA	
CIEPŁA U=0,720 W/m ² K	

WZ	
WYLEWKA CEMENTOWA	
GR.21-6cm ZE SPADKIEM 7,5%	
ZBRZOJONA SIATKA Z PRĘTÓW	
Ø 6 W ODSIĘPACH 10x10cm	
Ø 4 W ODSIĘPACH 10x10cm	
PLYTA BETONOWA Z BETONU	
C12/15 GR.10cm	
MEMBRANA KUBEŁKOWA LUB	
FOŁA PE	
ZWMR PŁUKANY O UZIARNIENIU	
8-16mm GR. 20-30cm	

PG	
SZLICHTA BETONOWA GR.10cm	
ZBRZOJONA SIATKA Z PRĘTÓW	
Ø 6 W ODSIĘPACH 10x10cm	
FOŁA PE	
WYLEWKA BETONOWA C12/15	
GR.10cm ZBRZOJONA SIATKA	
Z PRĘTÓW Ø8 ZE STALI AIII	
(18G2) O ROZSTAWIE 12cm	
PODSYPKA ZMIROWO-PIASKOWA	
ZAGĘSZCZONA NA MOKRO 20cm	

W CELU ZAPOBIEŻENIA DESTRUKCJI
GRUNTU WOKÓŁ BUDYNKU ZALECA SIĘ
ZASTOSOWANIE STUDZIENIEK CHŁONNYCH
PRZY OPASCE ODWADNIAJĄCEJ

UWAGA:
Powierzchnia policzona zgodnie z rozporządzeniem
Ministra Transportu, Budownictwa i Gospodarki
Morskiej z dnia 25 kwietnia 2012 r.
w sprawie szczegółowego zakresu i formy projektu
budowlanego. (Dz. U. poz. 462)

nowy dom

projekty budowlane

26-200 Końskie

ul. Kazanowska 18

tel. 41 372 88 36

www.nowydom-projekty.pl

Temat:

STODOŁA IGC 10

Inwestor:

Lokalizacja:

Branża:

A R C H I T E K T U R A

Tytuł rys:

RZUT PARTERU

Projektował:

inż. Ryszard Fobrowski

Opracował:

mgr inż. Sylwia Salwa

Adaptacja:

Podpis:

Data:

Stadium:

P B

Data:

11-2012

nr rys:

A - 2