


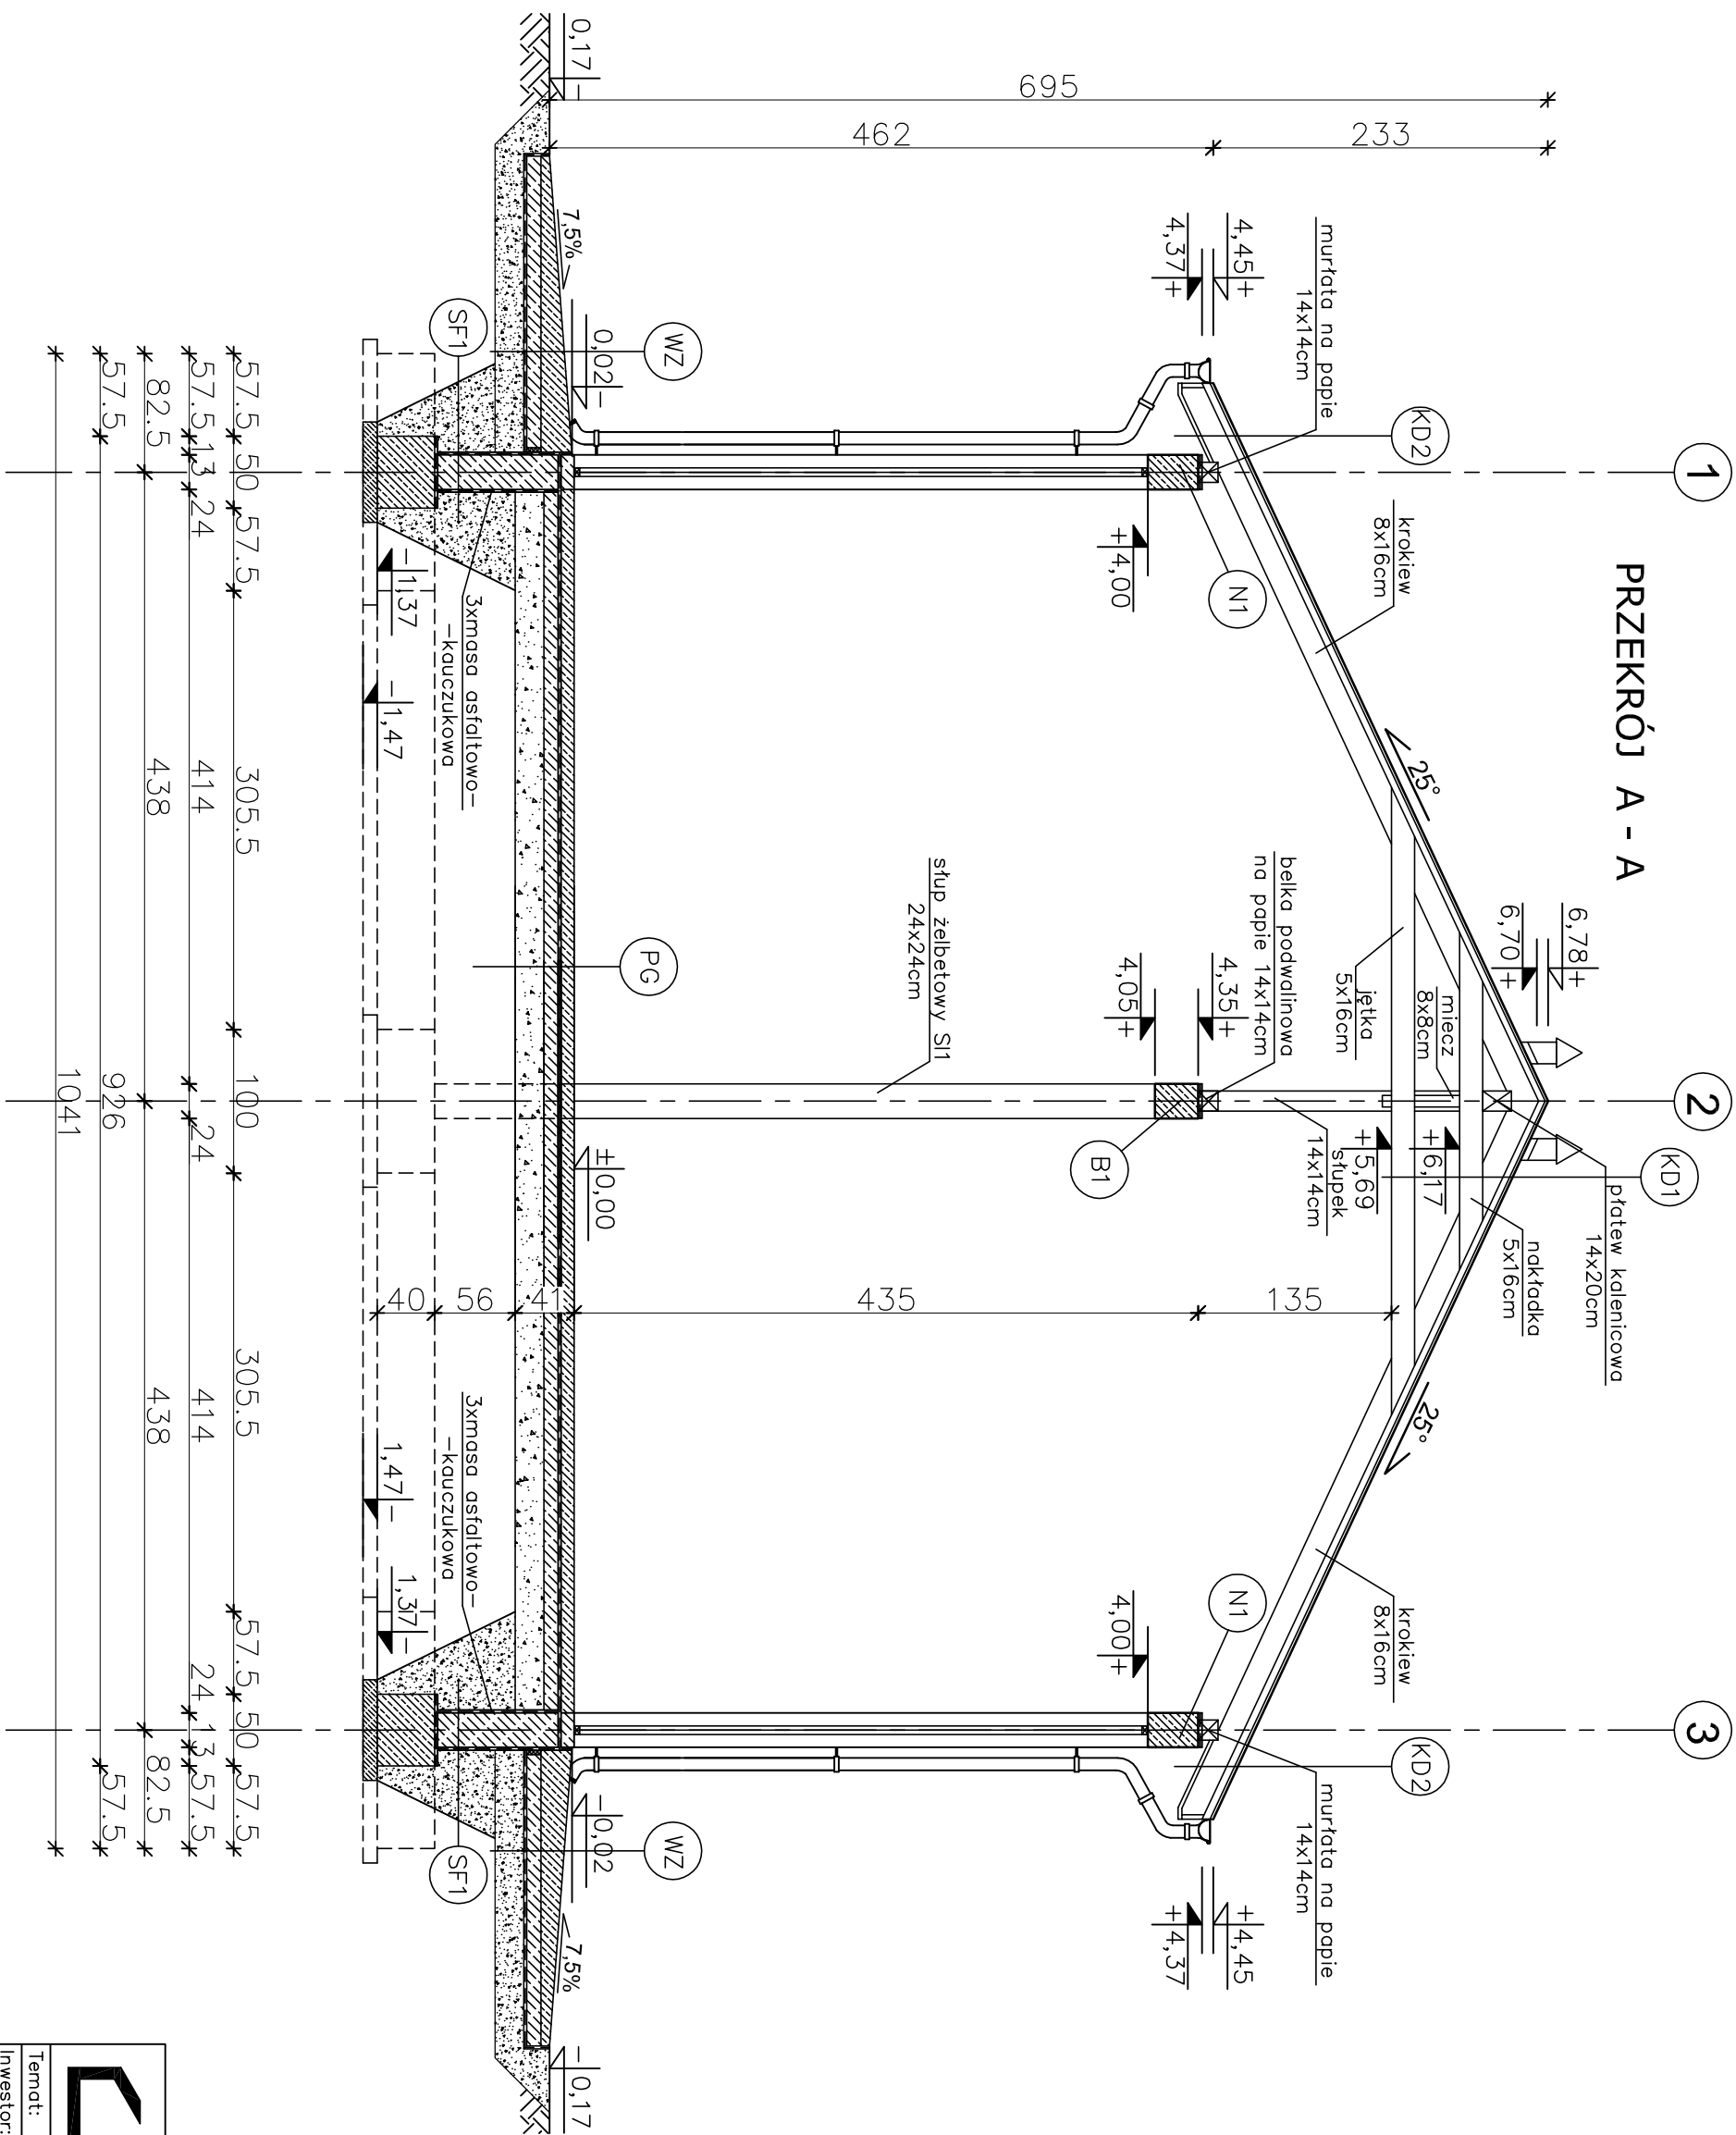

KD1 KONSTRUKCJA DACHOWA

- BLACHA TRAPEZOWA
- ŁATY 5x5cm
- KONTROLATY 5x2.5cm
- FOŁA PAROPRZEPUSZCZALNA
- KROKIEW 8x16cm
- NAKLADKA 5x16cm
- JĘTKA 5x16cm

KD2 KONSTRUKCJA DACHOWA

- BLACHA TRAPEZOWA
- ŁATY 5x5cm
- KONTROLATY 5x2.5cm
- FOŁA PAROPRZEPUSZCZALNA
- KROKIEW 8x16cm
- PODBITKA Z DESEK – 2.5 cm

SZ1 ŚCIANA ZEWNĘTRZNA

- TYNK CEMENTOWO-WAPIENNY 1.5cm
- BŁOCZKI GAZOBETONOWE "600" 24cm
- TYNK STRUKTURALNY
- WSPÓRCZYNNIK PRZENIKANIA CIEPŁA U=0.720W/m2K

SF1 ŚCIANA FUNDAMENTOWA

- MASA ASFALTOWO-KAUCZUKOWA (3x) po obu stronach
- ściany fundamentowej
- BŁOCZKI BETONOWE 24cm
- do rzednej +0.22m

PG PODŁOGA NA GRUNCIE

- SZLICHTA BETONOWA GR. 10cm
- ZBROJONA SIATKĄ Z PRĘTÓW Ø6 CO 10 cm
- FOŁA PE
- WYLEWKA BETONOWA C12/15 10cm
- ZBROJONA SIATKĄ Z PRĘTÓW Ø8 ZE STALI AIII(18G2) O RÓZSTAWIE 12cm
- ZAGĘSZCZONA NA MOKRO PODSYPKA ZWIROWO-PIASKOWA 20 cm

WZ PODJAZD

- WYLEWKA CEMENTOWA 21cm-6cm (ZE SPADKIEM 7.5%) ZBROJONA SIATKĄ Z PRĘTÓW Ø4mm co 10 cm
- BETON C12/15 10cm
- MEMBRANA KUBELKOWA (KUBELKAMI DO DOŁU) LUB FOŁA PE
- ZWIR PŁUKANY O UZIARNIENIU 8-16 mm 20-30 cm
- GRUNT RODZIMY PO ZDJĘCIU HUMUSU

nowy dom
projekty budowlane

26-200 Końskie
ul. Kazanowska 18
tel. 41 372 88 36
www.nowydom-projekty.pl

Temat:	STODOŁA IGC 11		
Inwestor:			
Lokalizacja:			
Bronź:	A R C H I T E K T U R A	Stadium:	P B
Tytuł rys:	PRZĘKRÓJ A - A	Data:	11-2012
Projektował:	inż. Ryszard Fabrowski	nr rys:	A - 6
Opracował:	mgr inż. Sławo	Skala:	1:50
Adaptacja:		Podpis:	
		Data:	