


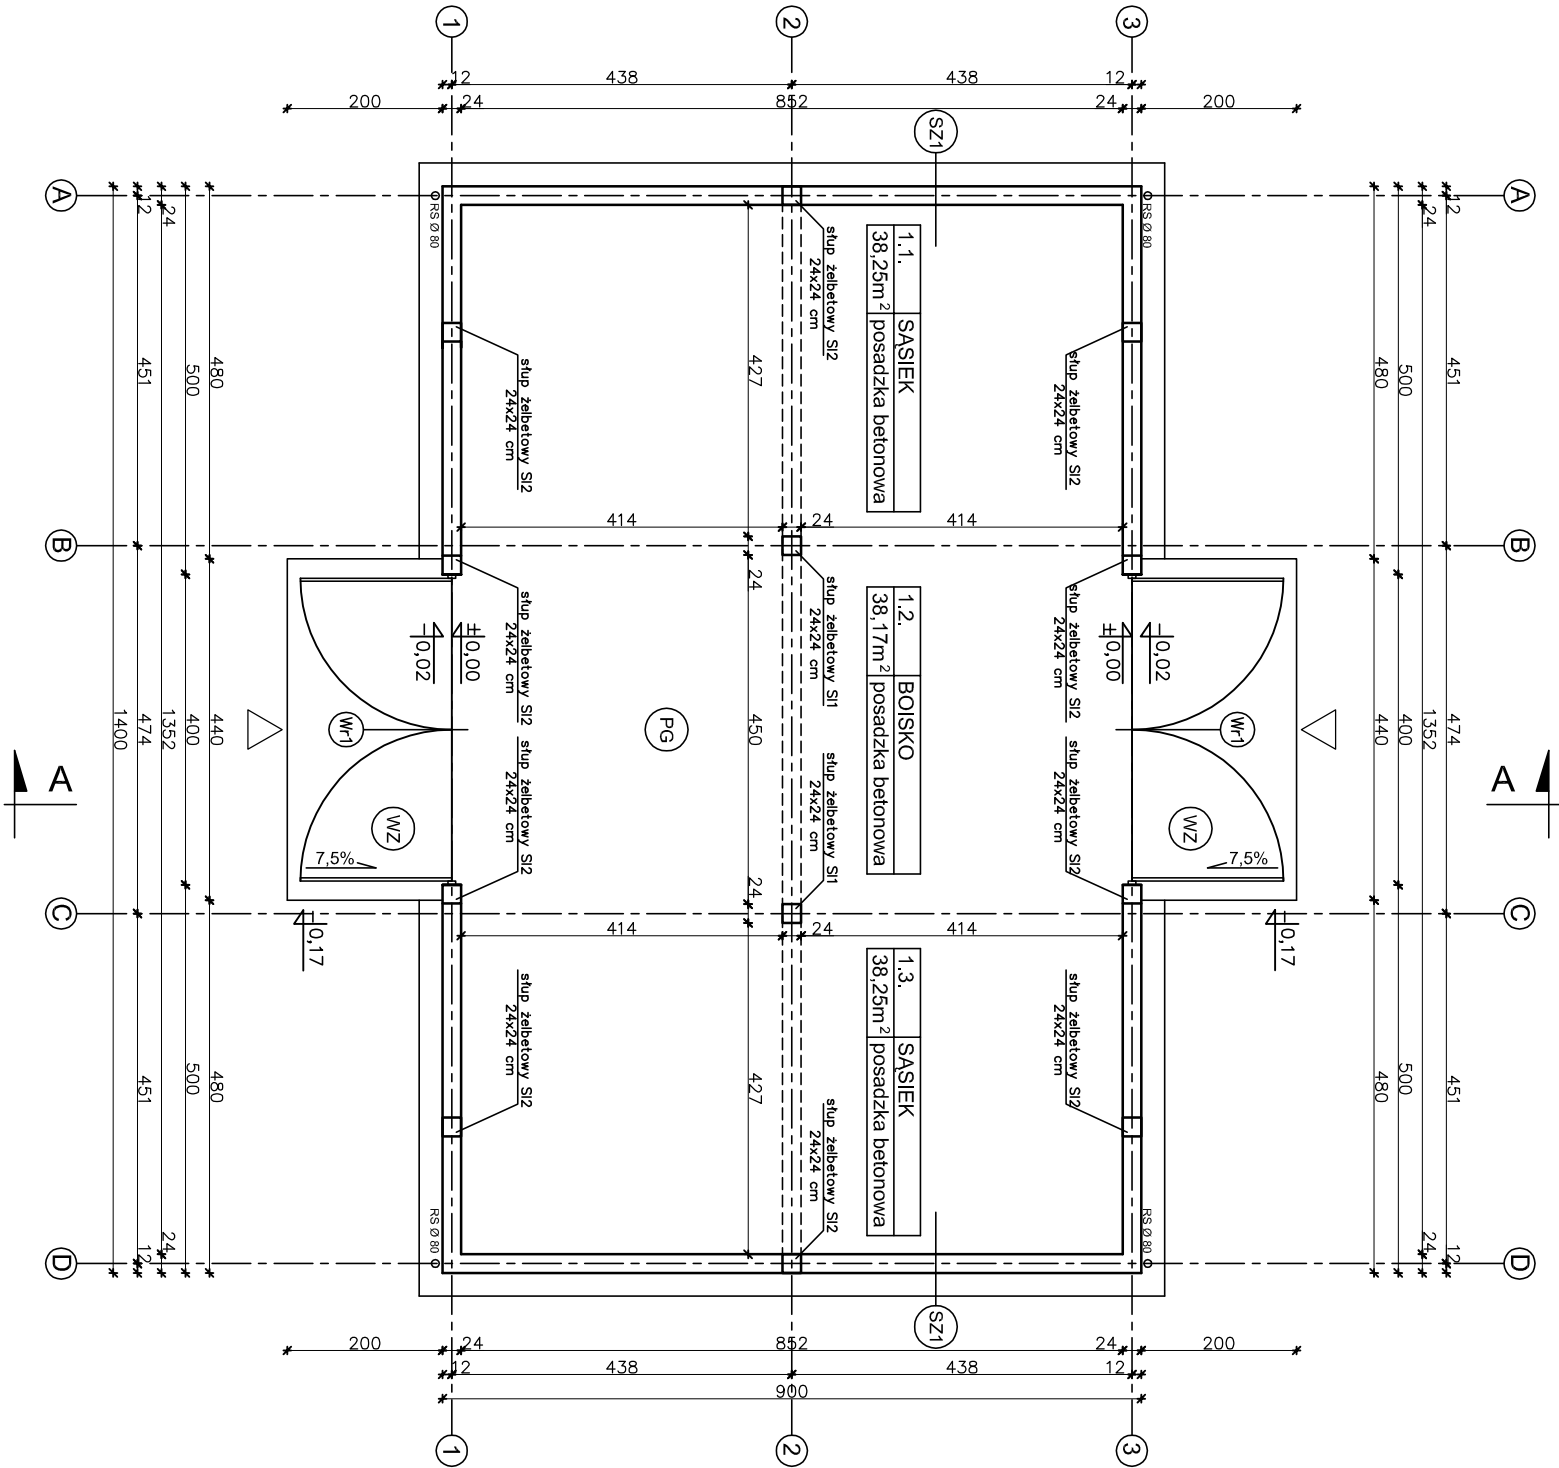

SZ1	
TNKK CEM.-WAP.	1,5cm
BLOCZEK GAZOBETONOWY	
TYPU 600* 24cm NA	
ZAPRAWIE CEM.WAP. KLASY M5	
TNKK STRUKTURALNY	
WSPÓŁCZYNNIK PRZENIKANIA	
CIEPŁA U=0,720 W/m2K	

W/Z	
WYLEWKA CEMENTOWA	
GR.21-6cm ZE SPADKIEM 7,5%	
ZBROJONA SIATKĄ Z PRĘTÓW	
Ø4 W ODSTĘPACH 10x10cm	
PLYTA BETONOWA Z BETONU	
C12/15 GR.10cm	
MEMBRANA KUBEŁKOWA LUB	
FOŁIA PE	
ZWMR PŁUKANY O UZIARNIENIU	
8-16mm GR. 20-30cm	

PG	
SZLICHTA BETONOWA GR.10cm	
ZBROJONA SIATKĄ Z PRĘTÓW	
Ø 6 W ODSTĘPACH 10x10cm	
FOŁIA PE	
WYLEWKA BETONOWA C12/15	
GR.10cm ZBROJONA SIATKĄ	
Z PRĘTÓW Ø8 ZE STALI AIII	
(18g2) O ROZSTAWIE 12cm	
PODSTYPKA ZMIROWO-PIASKOWA	
ZAGĘSZCZONA NA MOKRO 20cm	

W CELU ZAPOBIEŻENIA DESTRUKCJI
GRUNTU WOKÓŁ BUDYNKU ZALECA SIĘ
ZASTOSOWANIE STUDZIENEK CHŁONNYCH
PRZY OPASCE ODWADNIAJĄCEJ



26-200 Końskie
ul. Kazanowska 18
tel. 41 372 88 36
www.nowydom-projekty.pl

Temat: STODOŁA IGC 11

Investor:

Lokalizacja:

Bronża: A R C H I T E K T U R A

Tytuł rys: RZUT PARTERU

Projektował: inż. Ryszard Fąbrowski

Opracował: mgr inż. Sylwia Salwa

Adaptacja:

Podpis:

Data:

UWAGA:

Wszystkie powierzchnie policzono
wg PN-ISO 9836:1997