


EGZEMPLARZ OKAZOWY

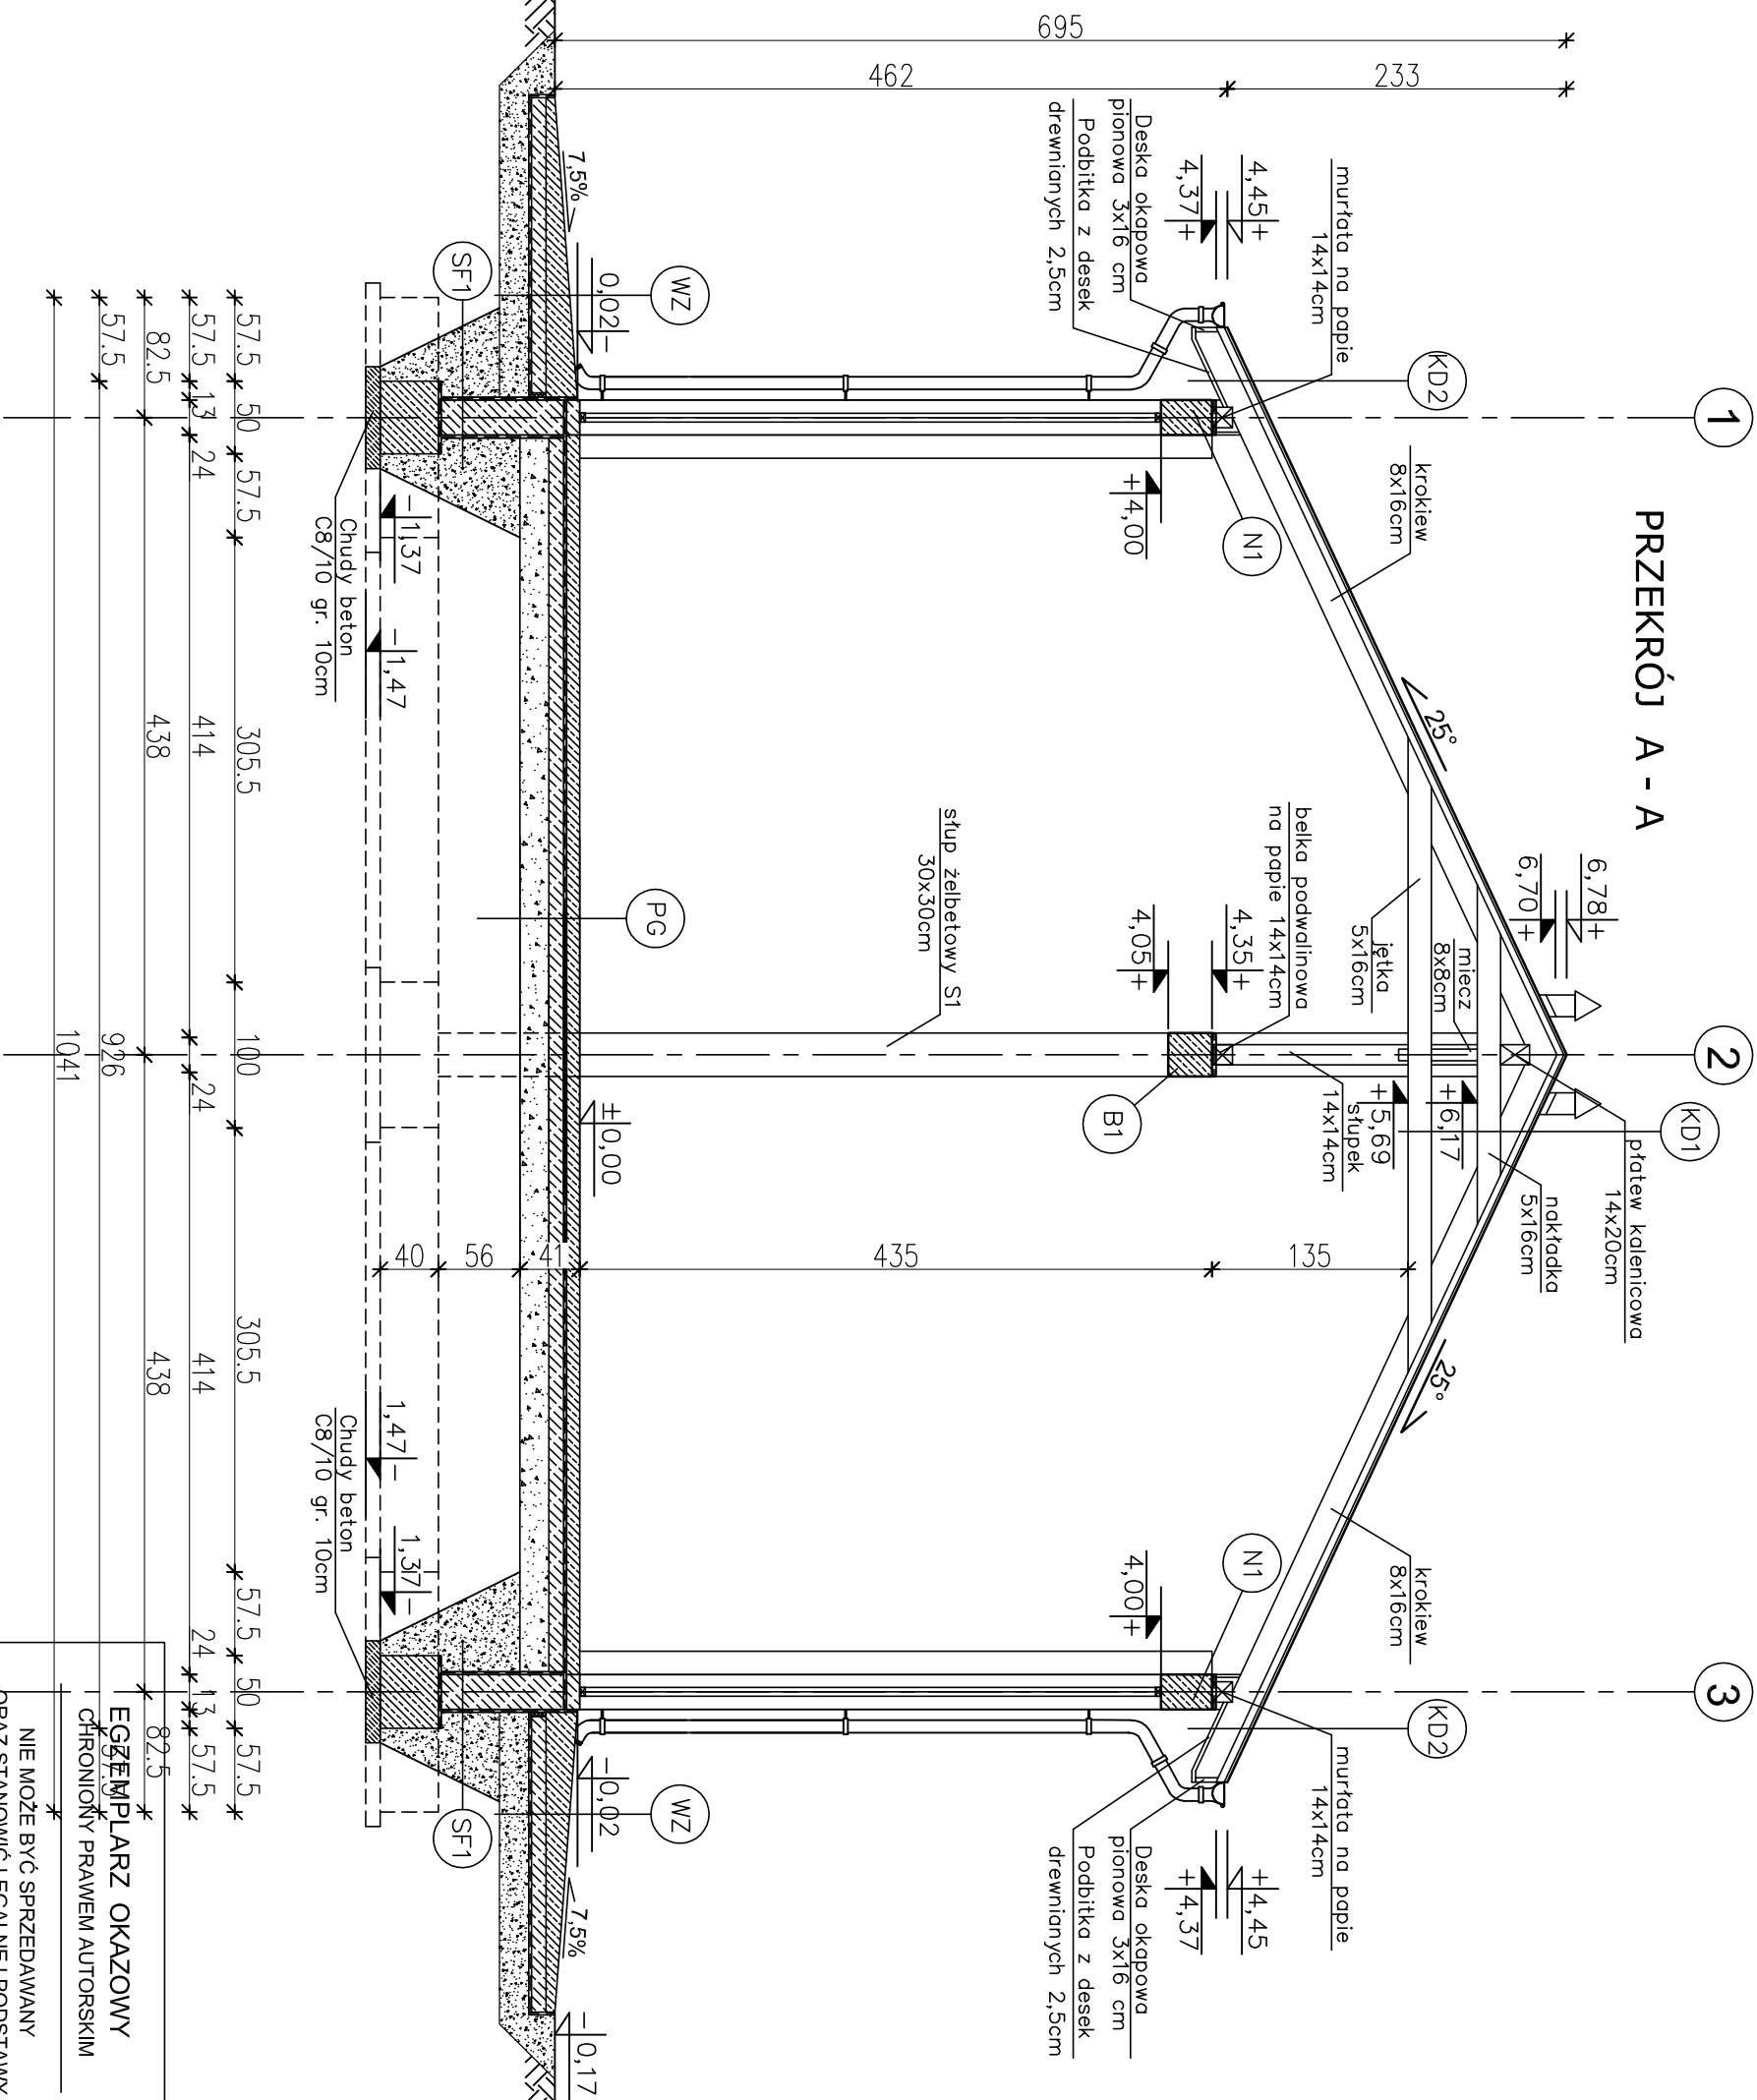

- (K01) KONSTRUKCJA DACHOWA
- BLACHA TRAPEZOWA
 - LATY 5x5cm
 - KONTROLATY 5x2,5cm
 - FOLIA PAROPRZEPUSZCZALNA
 - KROKIEW 8x16cm
 - NAKLADKA 5x16cm
 - JEŃKA 5x16cm

- KD2 KONSTRUKCJA DACHOWA**
- BLACHA TRAPEZOWA
 - LATY 5x5cm
 - KONTRLATY 5x2,5cm
 - FOLIA PAROPRZEPUSZCZALNA
 - KROKIEW 8x16cm
 - PODBITKA Z DESEK – 2,5 cm

- SZ1 ŚCIANA ZEWNĘTRZNA
 — TYNK CEMENTOWO-WAPIENNY 1,5cm
 BLOCZKI GAZOBETONOWE "600" 24cm
 — TYNK STRUKTURALNY
 — WSPÓŁCZYNNIK PRZENIKANIA CIEPŁA
 U=0,720W/m²K

- (SF1) ŚCIANA FUNDAMENTOWA
—MASA ASFALTOWO-KAUZUKOWA
(3x) po obu stronach
ściany fundamentowej
BŁOCZKI BETONOWE 24cm
do rzędnej +0,22m

- PG) PODŁOGA NA GRUNCIE
- SZLICHTA BETONOWA GR. 10cm
 - ZBRUJONA SIATKĄ Z PRĘTÓW
ø6 CO 10 cm
 - FOLIA PE
 - WYLEWKA BETONOWA C12/15 10cm
 - ZBRUJONA SIATKĄ Z PRĘTÓW ø8
 - ZE STALI AIII(18G2) O RÓZSTAWIE 12cm
 - ZAGĘSZCZONA NA MOKRO PODSTYPKA
 - ZWIROWO-PIASKOWA 20 cm

- WZ) PODJAZD
- WYLEWKA CEMENTOWA 21cm--6cm
(ZE SPADKIEM 7.5%) ZBRUJONA
 - SIATKA Z PRĘTÓW Ø4mm co 10 cm
 - BETON C12/15 10cm
 - MEMBRANA KUBEŁKOWA (KUBEŁKAMI DO DOKU) LUB FOLIA PE
 - ZWIR PŁUKANY O UZIARNIENIU
8-16 mm 20-30 cm
 - GRUNT RODZIMY PO ZDJĘCIU HUMUSU

EGZEMPLARZ OKAZOWY

EGZEMPLARZ OKAZOWY

* 02.5 *	EGZEMPLARZ OKAZOWY CHRONIONY PRAWEM AUTORSKIM		
*	NIE MOŻE BYĆ SPRZEDAWANY ORAZ STANOWIĆ LEGALNEJ PODSTAWY POZWOLENIA NA BUDOWĘ I INNYCH DECYZJI		
Powielanie i kopiowanie bez zezwolenia zabronione Ust. z dn. 4 lutego 1994r. (tekst jedn. Dz. U. z 2000r. Nr 80 poz. 904)			
Poleczka znajduje się na wszystkich stronach dokumentacji			
nowy dom projekty budowlane 26-200 Koniskie ul. Kazanowska 18 tel. 41 372 88-05 www.nowydom-projekty.pl			
Temat:	STODOLKA IGC11b		
Inwestor:			
Lokalizacja:			
Branża:	ARCHITEKTURA		
Tytuł rys:	PRZEKROD A - A	Stadium: P B	
Projektował:	inż. Stanisław Grudzień ul. bud. 228/KL/72	Data:	
Opracował:	mjr inż. Wojciech Sikora	nr rys.: A - 7	
Adaptacja:		Skala: 1:50	
		Podpis: Data:	