


- UWAGI:
- ODPROWADZENIE WODY Z KRATKIEK ŚCIEKOWYCH
POD POSADZKĄ HALI RUFAMI PCV ŚR. 12cm
NA ZEWNĄTRZ HALI, DO STUDZIENIEK CHŁONNYCH

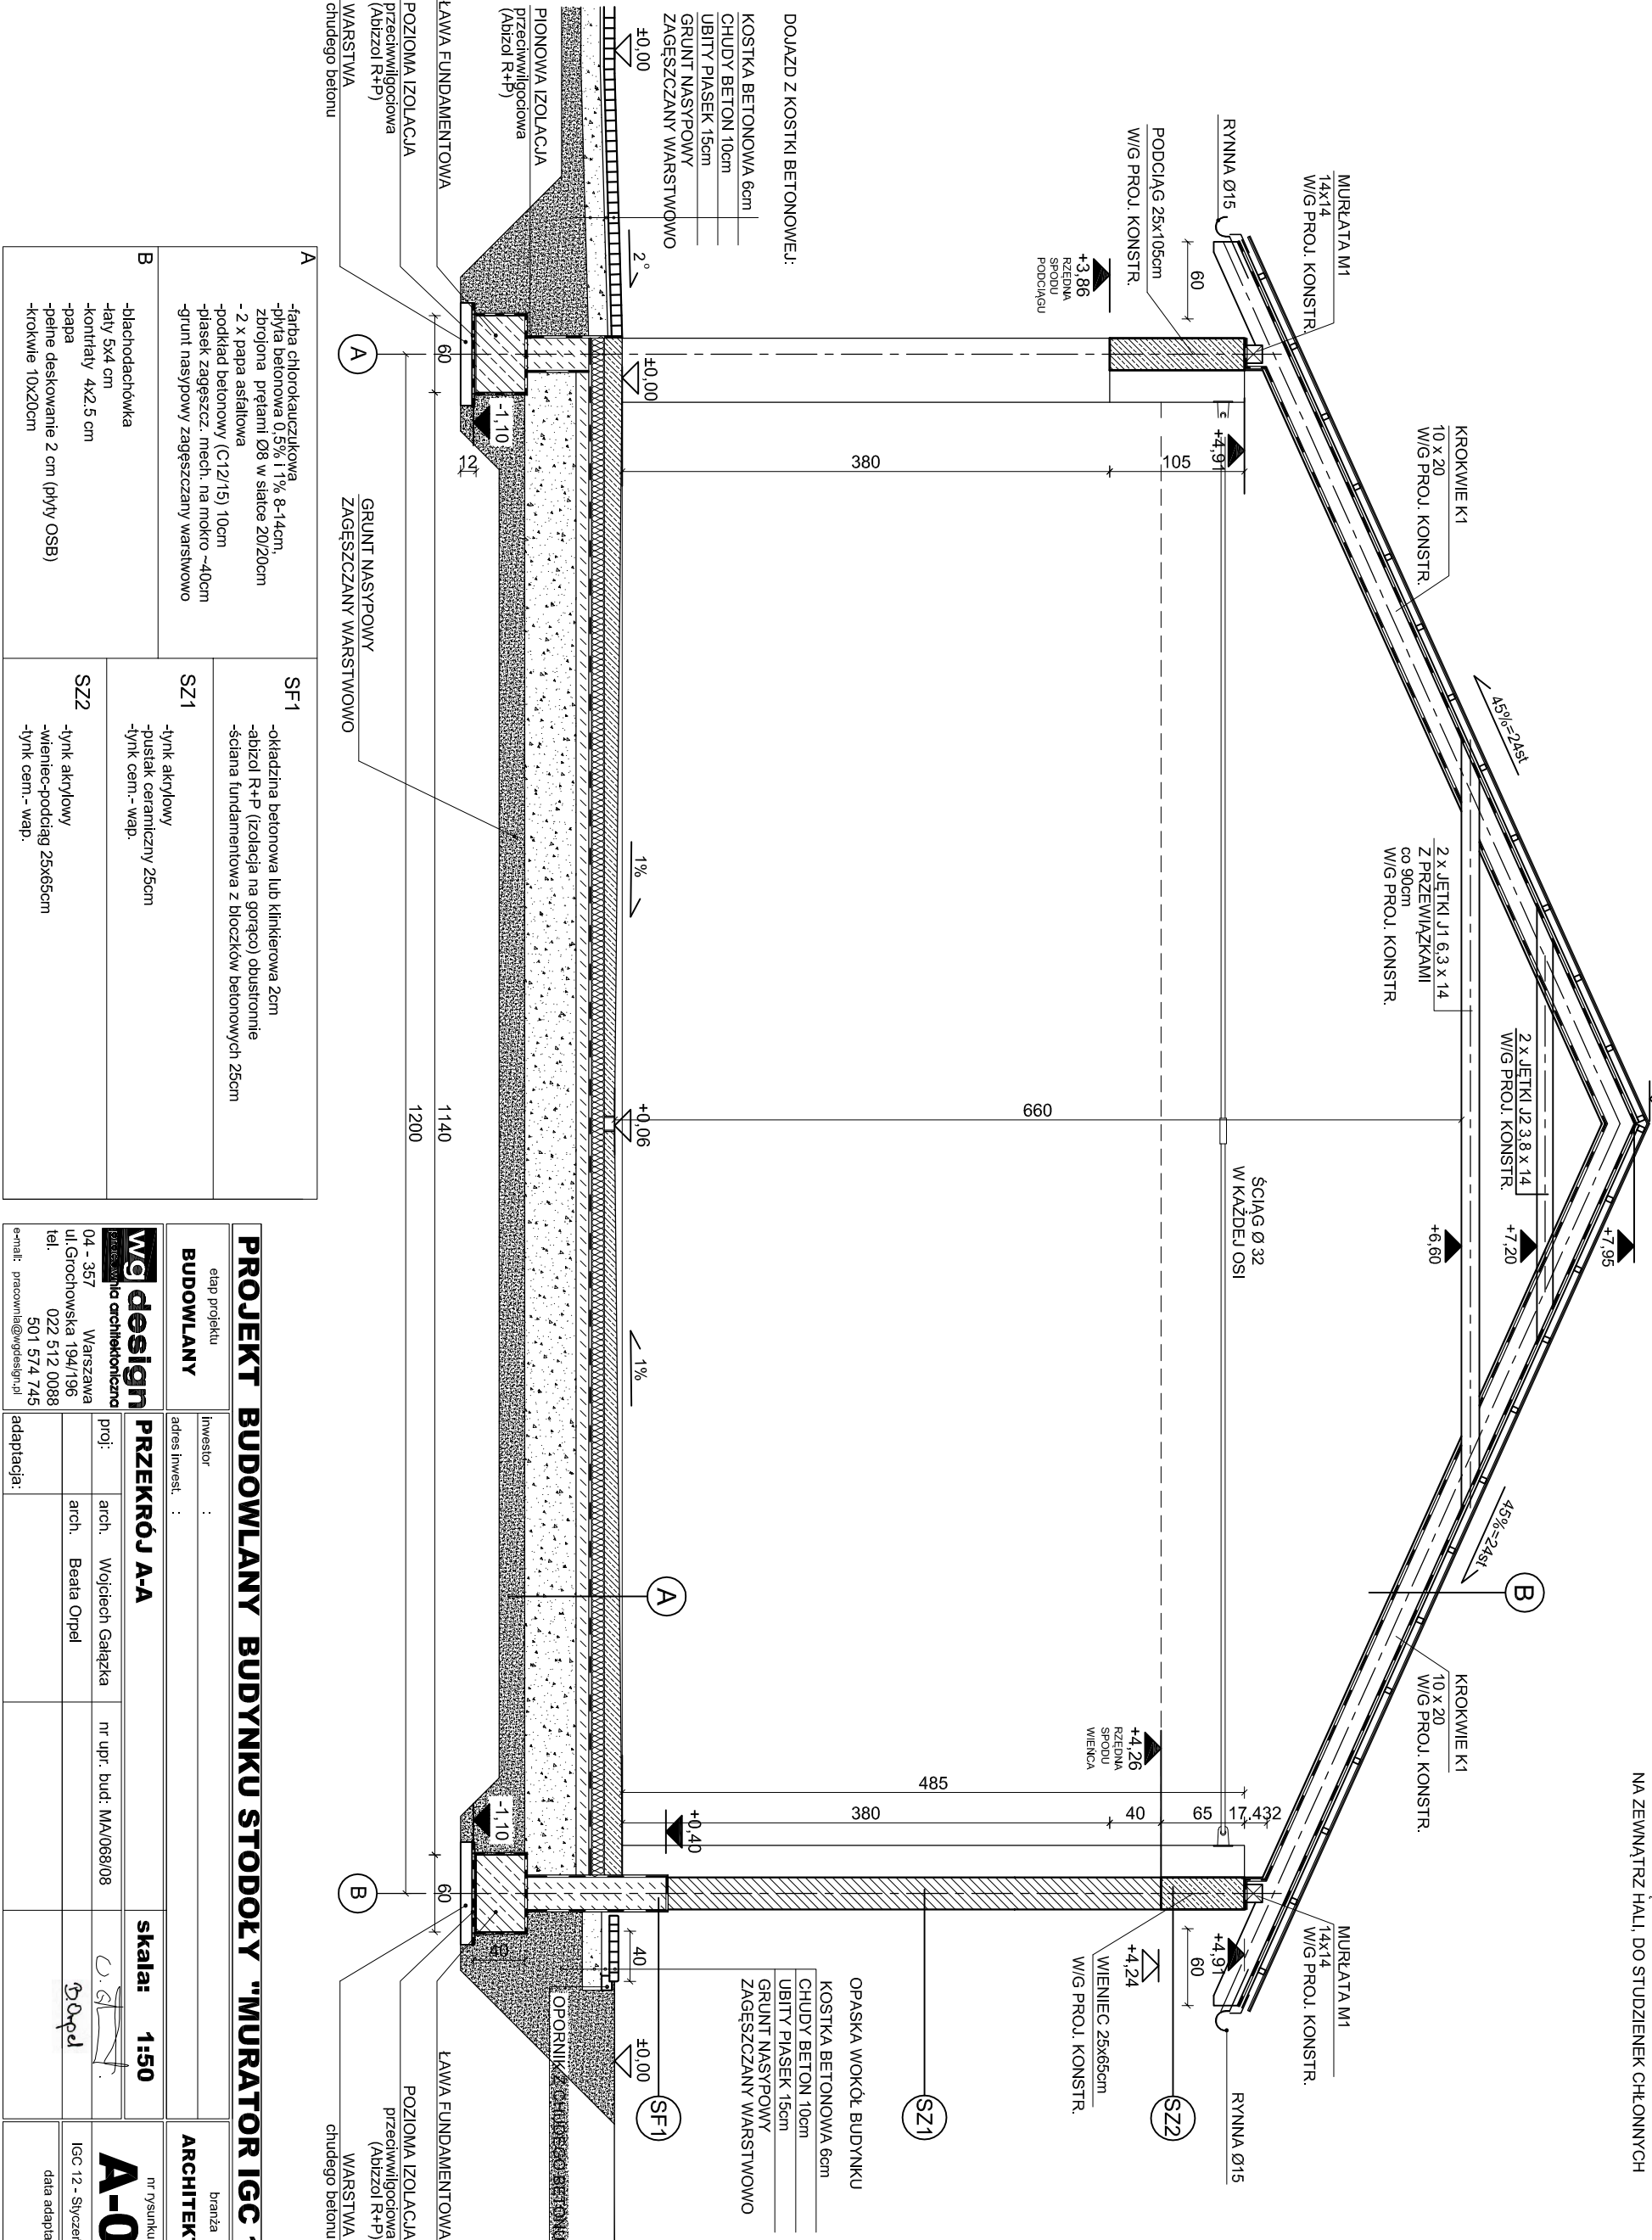

PROJEKT BUDOWLANY BUDYNKU STODOŁY "MURATOR IGC 12"				
etap projektu		Branża		
BUDOWLANY		ARCHITEKTURA		
Inwestor :		nr rysunku:		
adres inwest. :		A-03		
przejm. : PRZECIĄG A-A		data adaptacji:		
proj.:		IGC 12 - Styczeń 2013		
arch. Wojciech Gajdzka				
nr upr. bud. MA/068/08				
ul. Grochowska 194/196				
tel. 022 512 0088				
501 574 745				
e-mail: pracownia@wgdesign.pl				