


EGZEMPLARZ POKAZOWY

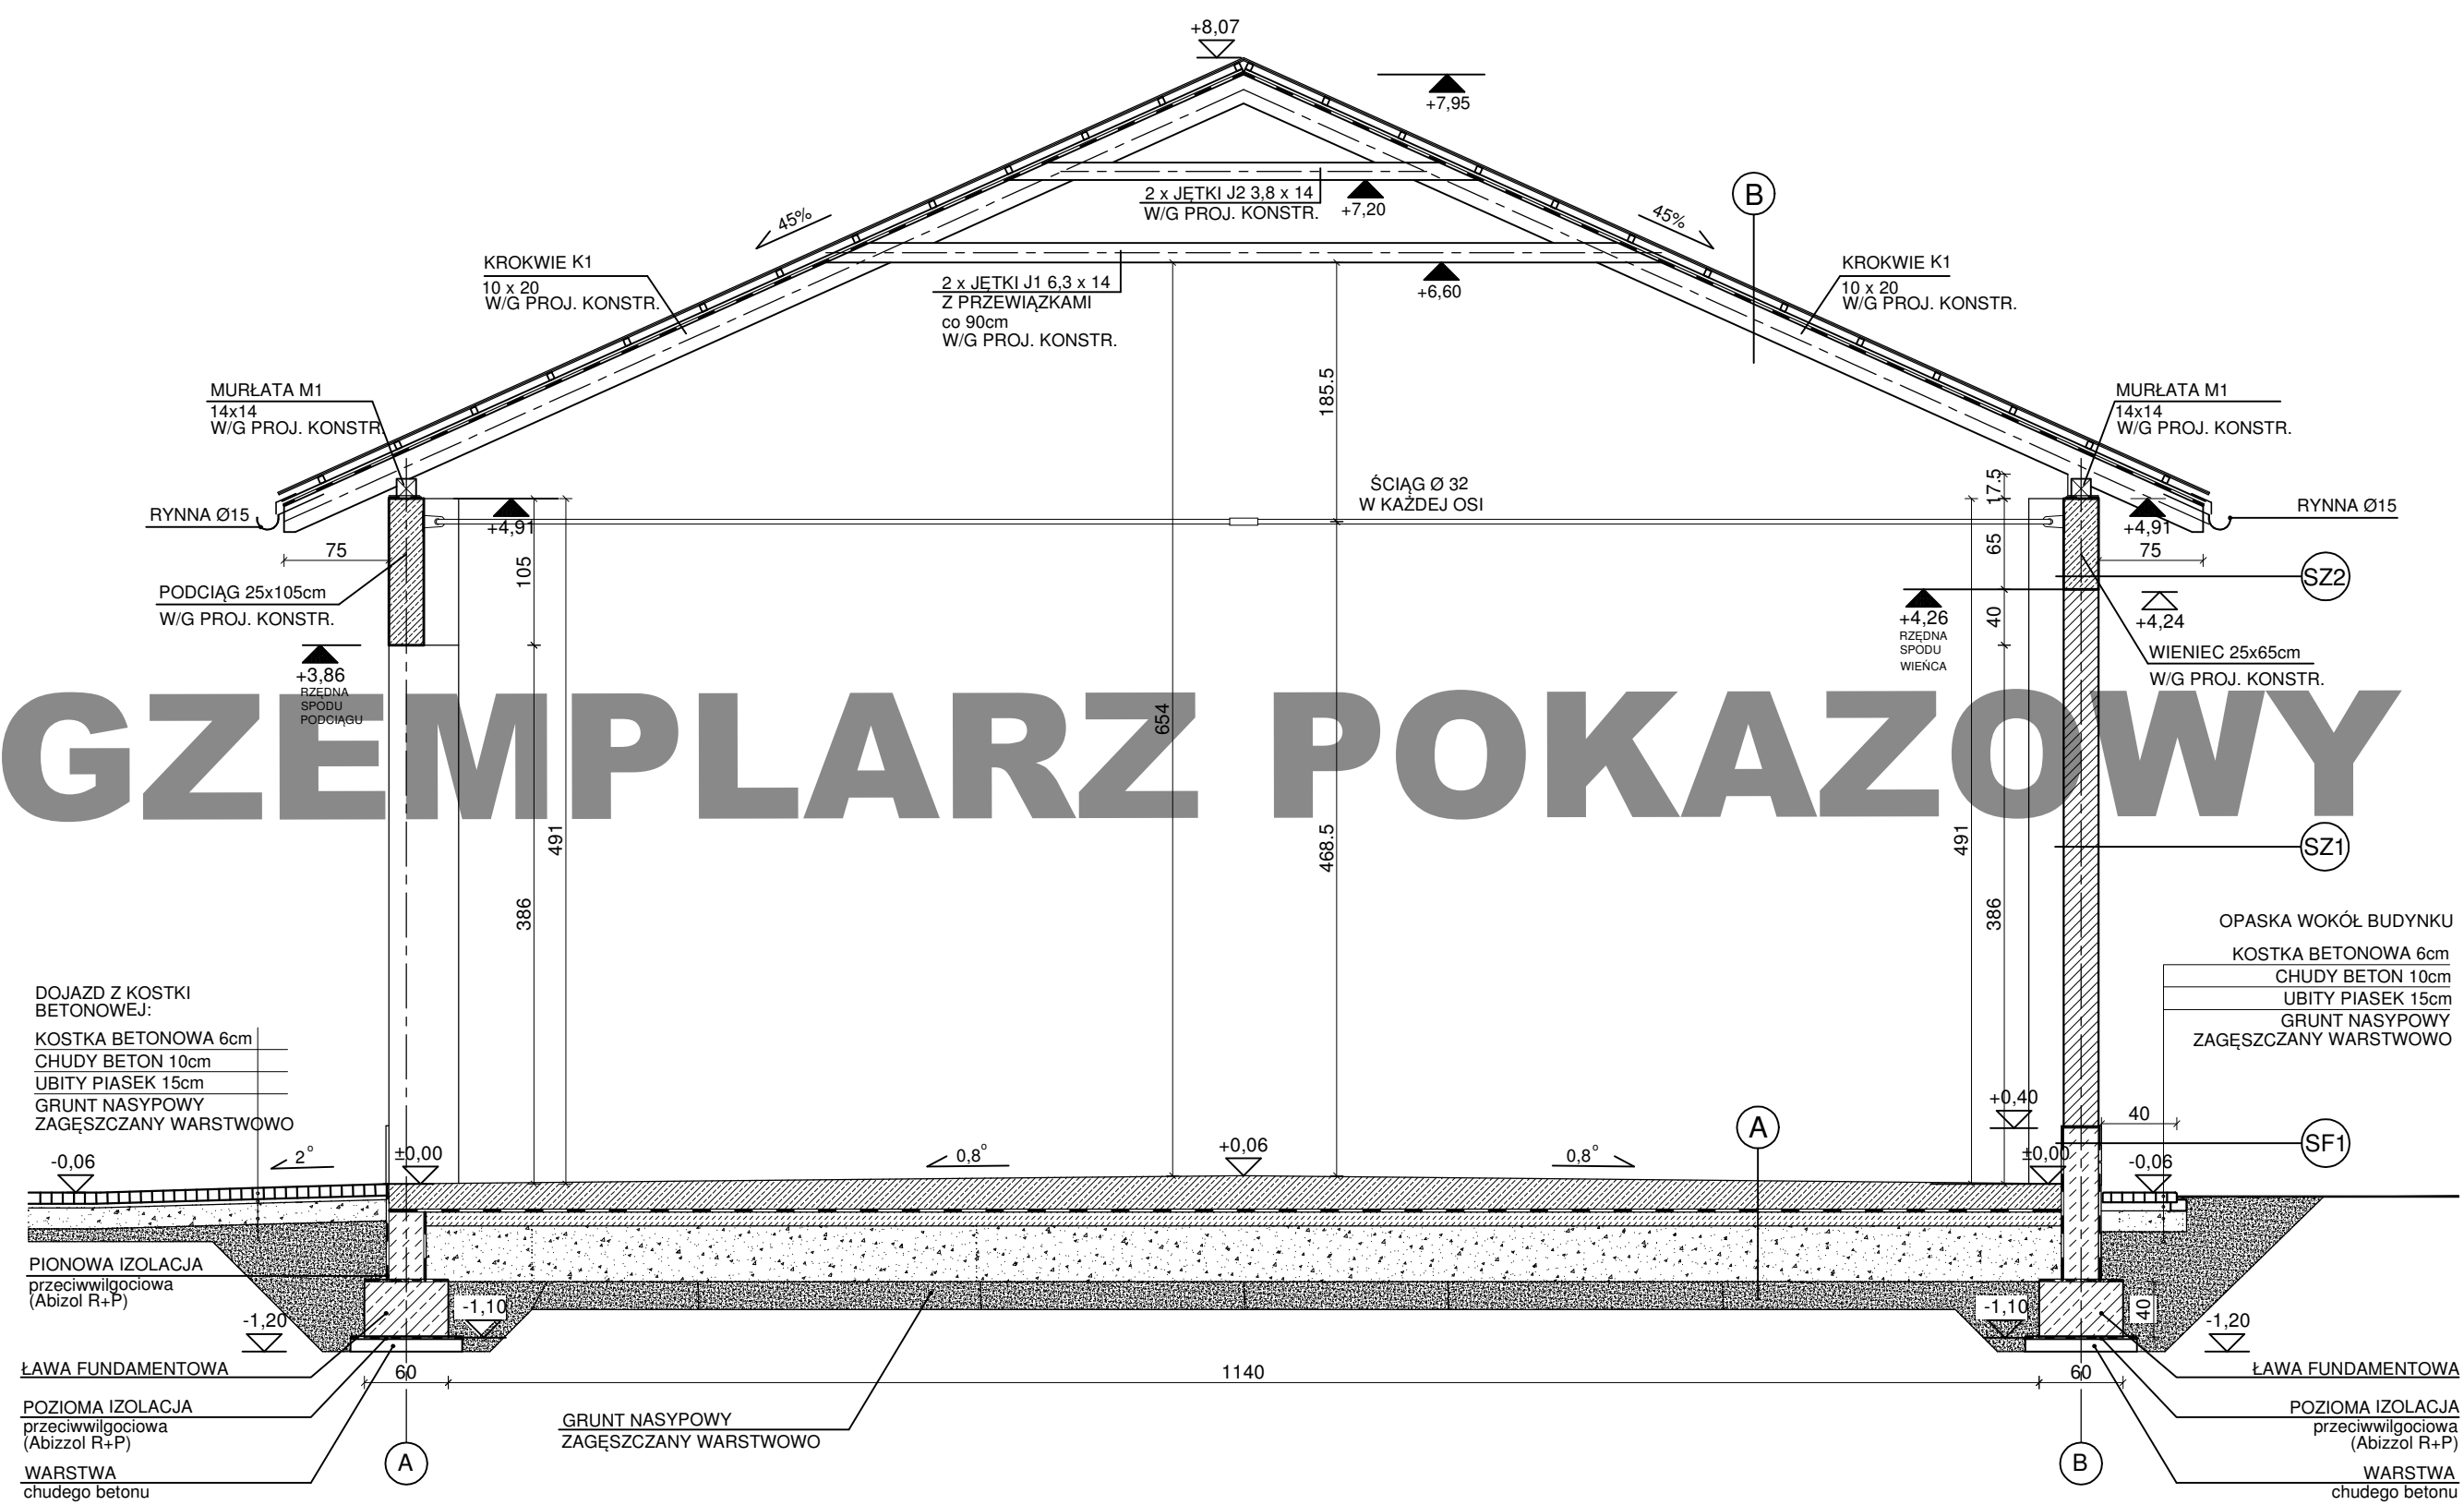

A	-farba chlorokauczukowa -płyta betonowa 0,8 % (8-14cm), zbrojona prętami Ø8 w siatce 20/20cm - 2 x papa asfaltowa -podkład betonowy (C12/15) 10cm -piasek zagęszcz. mech. na mokro ~40cm -grunt nasypowy zagęszczany warstwowo	SF1 -okładzina betonowa lub klinkierowa 2cm -abizol R+P (izolacja na gorąco) obustronnie -ściana fundamentowa z bloczków betonowych 25cm
B	-blachodachówka -łaty 5x4 cm -kontrłaty 4x2.5 cm -papa -pełne deskowanie 2 cm (płyty OSB) -krokwie 10x20cm	SZ1 -tynk akrylowy -pustak ceramiczny 25cm -tynk cem.- wap. SZ2 -tynk akrylowy -wieniec-podciąg 25x65cm -tynk cem.- wap.

PROJEKT BUDOWLANY BUDYNKU STODOŁY "MURATOR IGC 13"				
etap projektu BUDOWLANY	inwestor : adres inwest. :	branża ARCHITEKTURA		
wg design biuro architektoniczne 04 - 357 Warszawa ul. Grochowska 194/196 tel. 022 512 0088 501 574 745 e-mail: pracownia@wgdesign.pl	PRZĘKRÓJ A-A proj: arch. Wojciech Gałązka arch. Beata Orpel nr upr. bud: MA/068/08		skala: 1:50 	nr rysunku: A-03 IGC13 - Styczeń 2013 data adaptacji:
adaptacja:				