


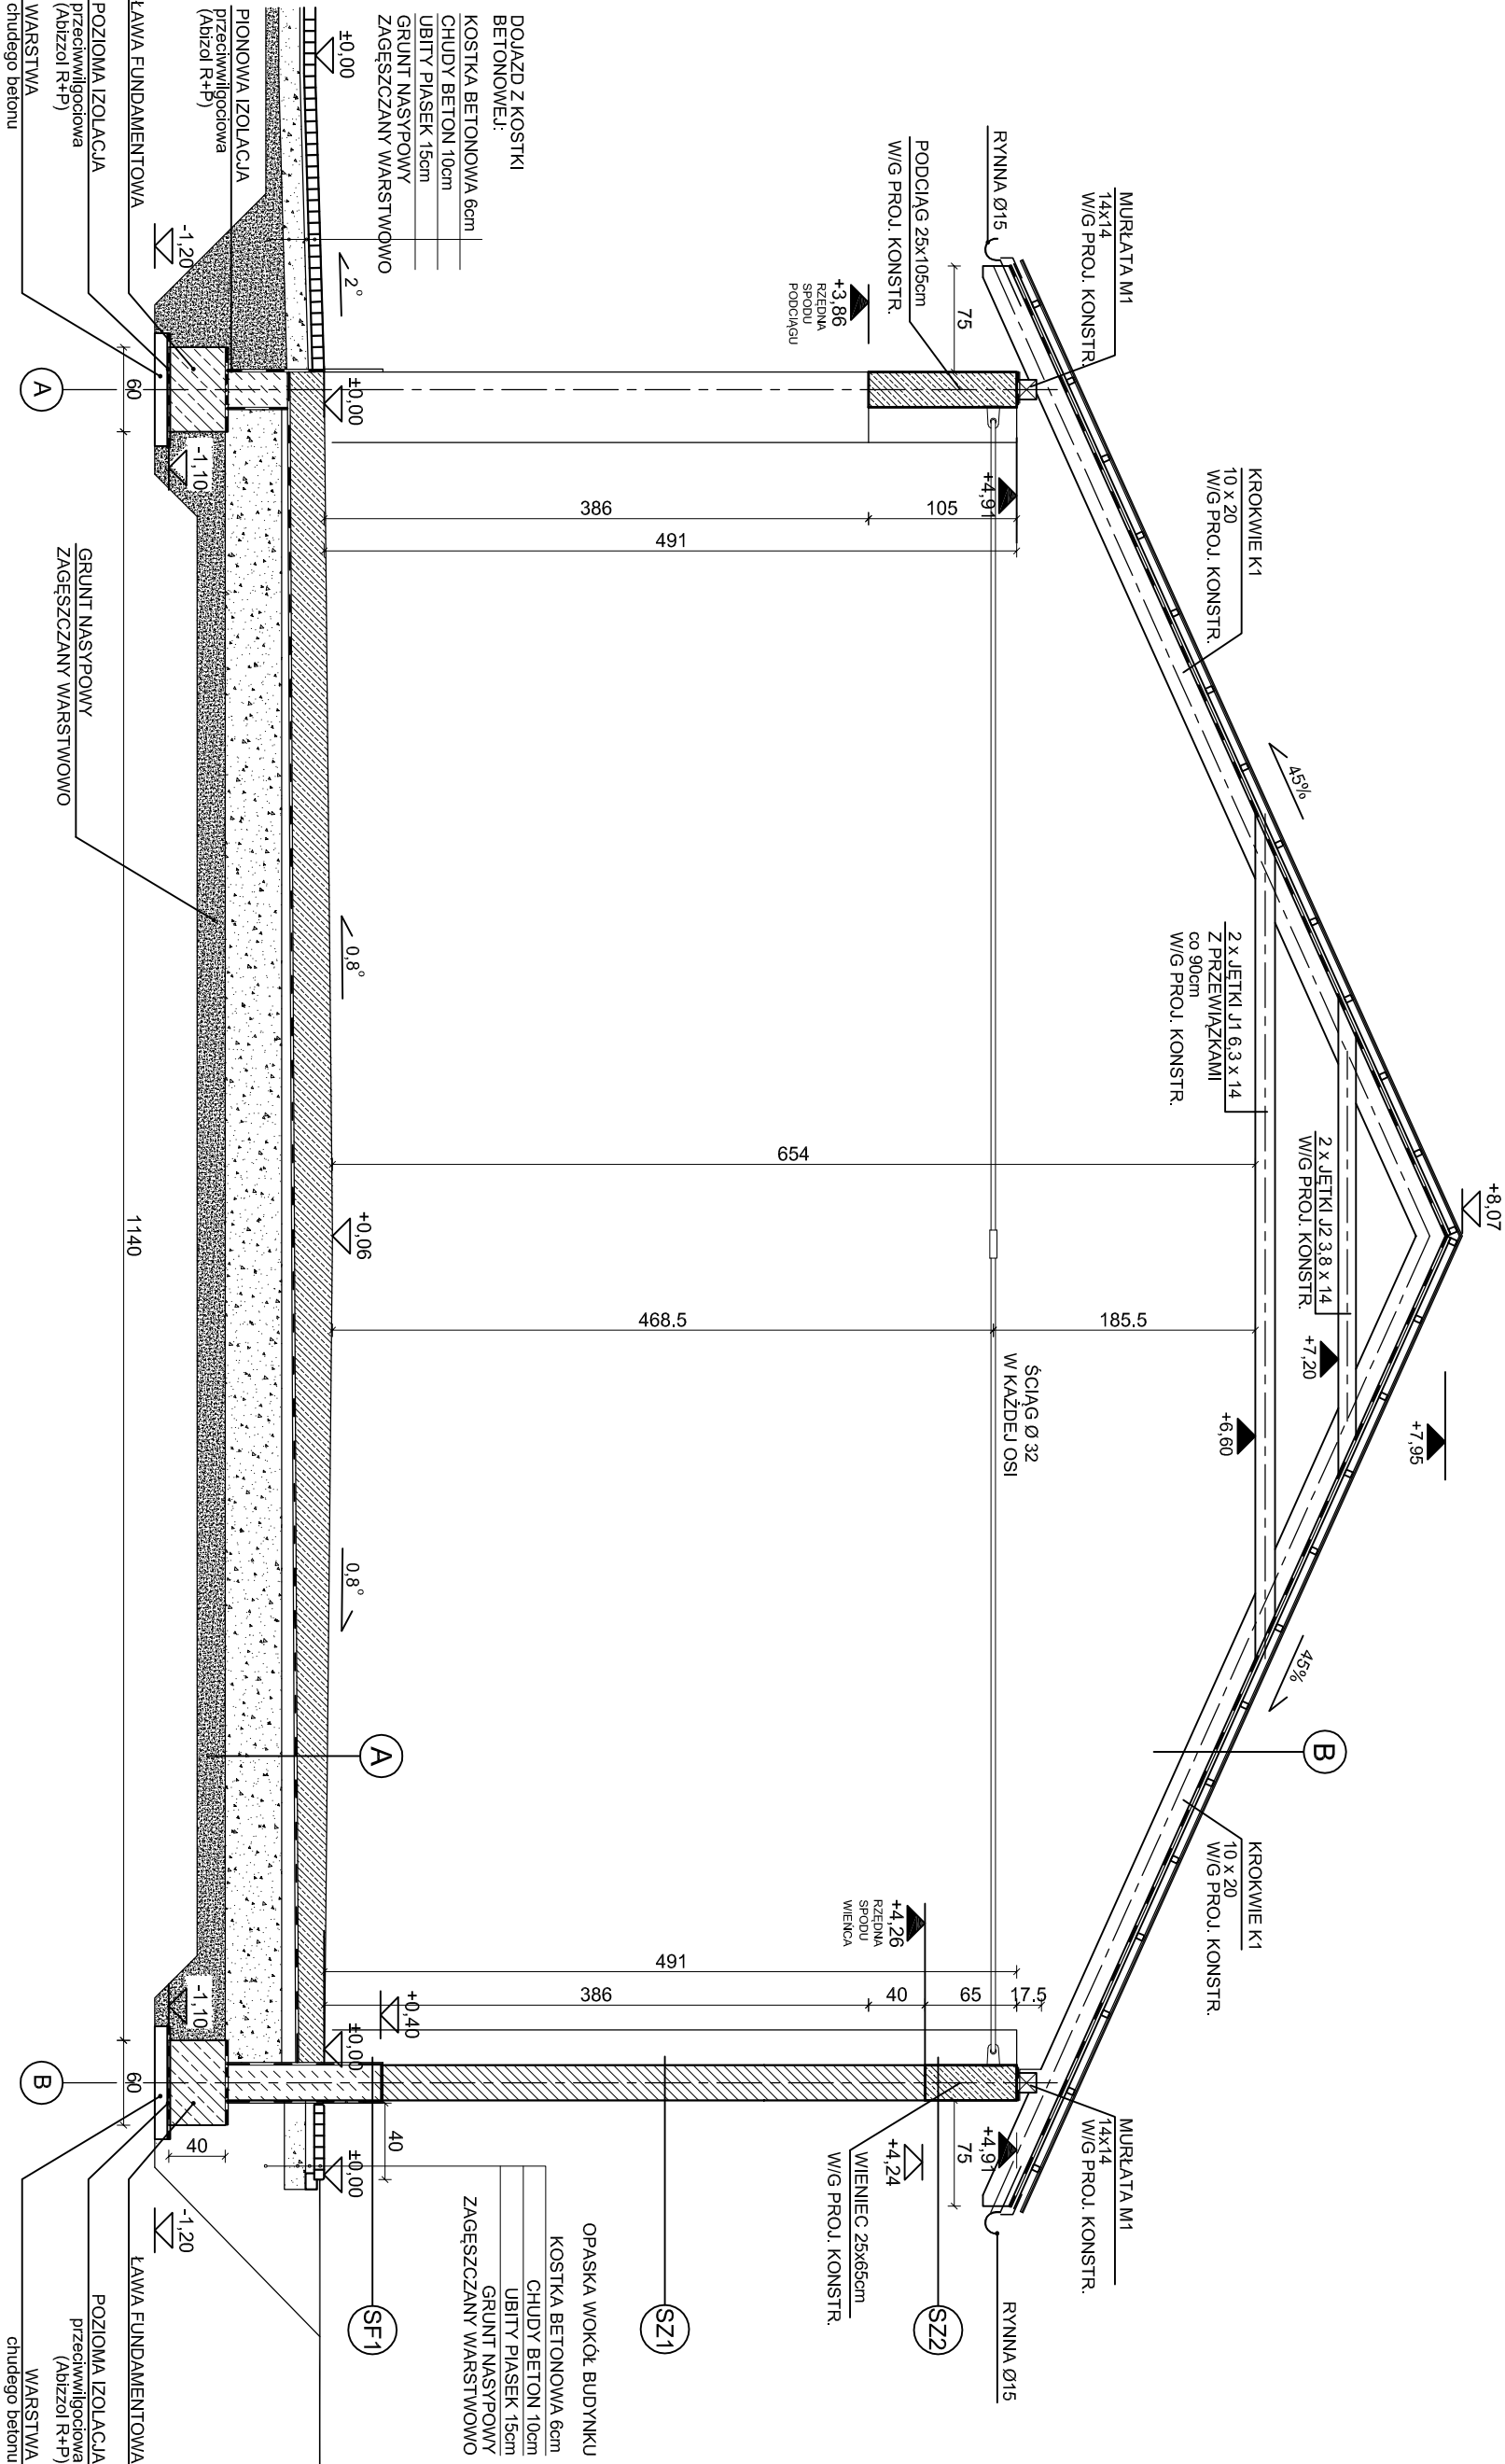

A	SZ1		-tylny akrylowy -puszak ceramiczny 25cm -tylny cem. - wap.
	SZ2		-tylny akrylowy -wieniec-podciąg 25x65cm -tylny cem. - wap.
	SF1		-okładzina betonowa lub klinkierowa 2cm -abizol R+P (izolacja na gorąco) -ściana fundamentowa z bloczków betonowych 25cm
B	-blachodachówka -łaty 5x4 cm -kontłaty 4x2,5 cm -papa -pełne deskowanie 2 cm (płyty OSB) -krokwie 10x20cm		

PROJEKT BUDOWLANY BUDYNKU STODOŁY "MURATOR IGC 14"			
etap projektu		branża	
BUDOWLANY		ARCHITEKTURA	
inwestor :		nr rysunku:	
adres inwest. :		data adaptacji:	
proj.:		skala:	
arch. Wojciech Gałazka		1:50	
nr upr. bud. MA/068/08		IGC14 - Syczeń 2013	
arch. Beata Orpel		data adaptacji:	
adaptacja:		data adaptacji:	