PRZEKRÓJ A - A

EGZEMPLARZ OKAZOWY

EGZEMPLARZ OKAZOWY

EGZEMPLARZ OKAZOWY

EGZEMPLARZ OKAZOWY

PG1 PODŁOGA NA GRUNCIE
- WYLEWKA BETONOWA 10cm ZBROJONA SIATKĄ Z PRĘTÓW ø 4mm CO 10cm
- PAPA TERMOZGRZEWALNA
- WYLEWKA BETONOWA C12/15 10cm ZBROJONA SIATKĄ Z PRĘTÓW ø8 ZE STALI AII (18G2) O ROZSTAWIE 12 cm
- PODSYPKA ŻWIROWO–PIASKOWA ZAGĘSZCZONA NA MOKRO 20cm

WZ PODJAZD
- WYLEWKA CEMENTOWA 21cm–6cm (ZE SPADKIEM 7,5%) ZBROJONA SIATKĄ Z PRĘTÓW ø4mm co 10 cm
- BETON C12/15 10cm
- MEMBRANA KUBEŁKOWA (KUBEŁKAMI DO DOŁU) LUB FOLIA PE
- ŻWIR PŁUKANY O UZIARNIENIU 8–16 mm 20–30 cm
- GRUNT RODZIMY PO ZDJĘCIU HUMUSU

ST STROP NAD PARTEREM
- PŁYTA ŻELBETOWA GR. 14cm
- TYNK CEMENTOWO–WAPIENNY 1,5cm

KD1 KONSTRUKCJA DACHOWA
- BLACHODACHÓWKA
- ŁATY 5x5cm
- KONTRŁATY 5x2.5cm
- FOLIA PAROPRZEPUSZCZALNA
- KROKIEW 8x16cm
- PUSTKA POWIETRZNA
- 2xKLESZCZE 5x16cm

KD2 KONSTRUKCJA DACHOWA
- BLACHODACHÓWKA
- ŁATY 5x5 cm
- KONTRŁATY 5x2.5cm
- FOLIA PAROPRZEPUSZCZALNA
- KROKIEW 8x16cm
- PODBITKA Z DESEK – 2,5 cm


SZ1 ŚCIANA ZEWNĘTRZNA
- TYNK CEMENTOWO–WAPIENNY 1,5cm
- PUSTAKI CERAMICZNE 25cm
- TYNK STRUKTURALNY
- WSPÓŁCZYNNIK PRZENIKANIA CIEPŁA U=1,01W/m²K

SW1 ŚCIANA WEWNĘTRZNA
- TYNK CEMENTOWO–WAPIENNY 1,5cm
- PUSTAKI CERAMICZNE 25cm
- TYNK CEMENTOWO–WAPIENNY 1,5cm

SW2 ŚCIANA WEWNĘTRZNA
- TYNK CEMENTOWO–WAPIENNY 1,5cm
- CEGŁA DZIURAWKA 12cm
- TYNK CEMENTOWO–WAPIENNY 1,5cm

SF1 ŚCIANA FUNDAMENTOWA
- MASA ASFALTOWO–KAUCZUKOWA (3x) po obu stronach ściany fundamentowej
- BLOCZKI BETONOWE 25cm do rzędnej +0,33m

PW PODEST WEJŚCIOWY
- KOSTKA BETONOWA GR. 6cm ZE SPADKIEM 1%
- PODSYPKA CEMENTOWO – PIASKOWA GR. 4cm
- ZAGĘSZCZONA PODSYPKA ŻWIROWA GR. 30cm

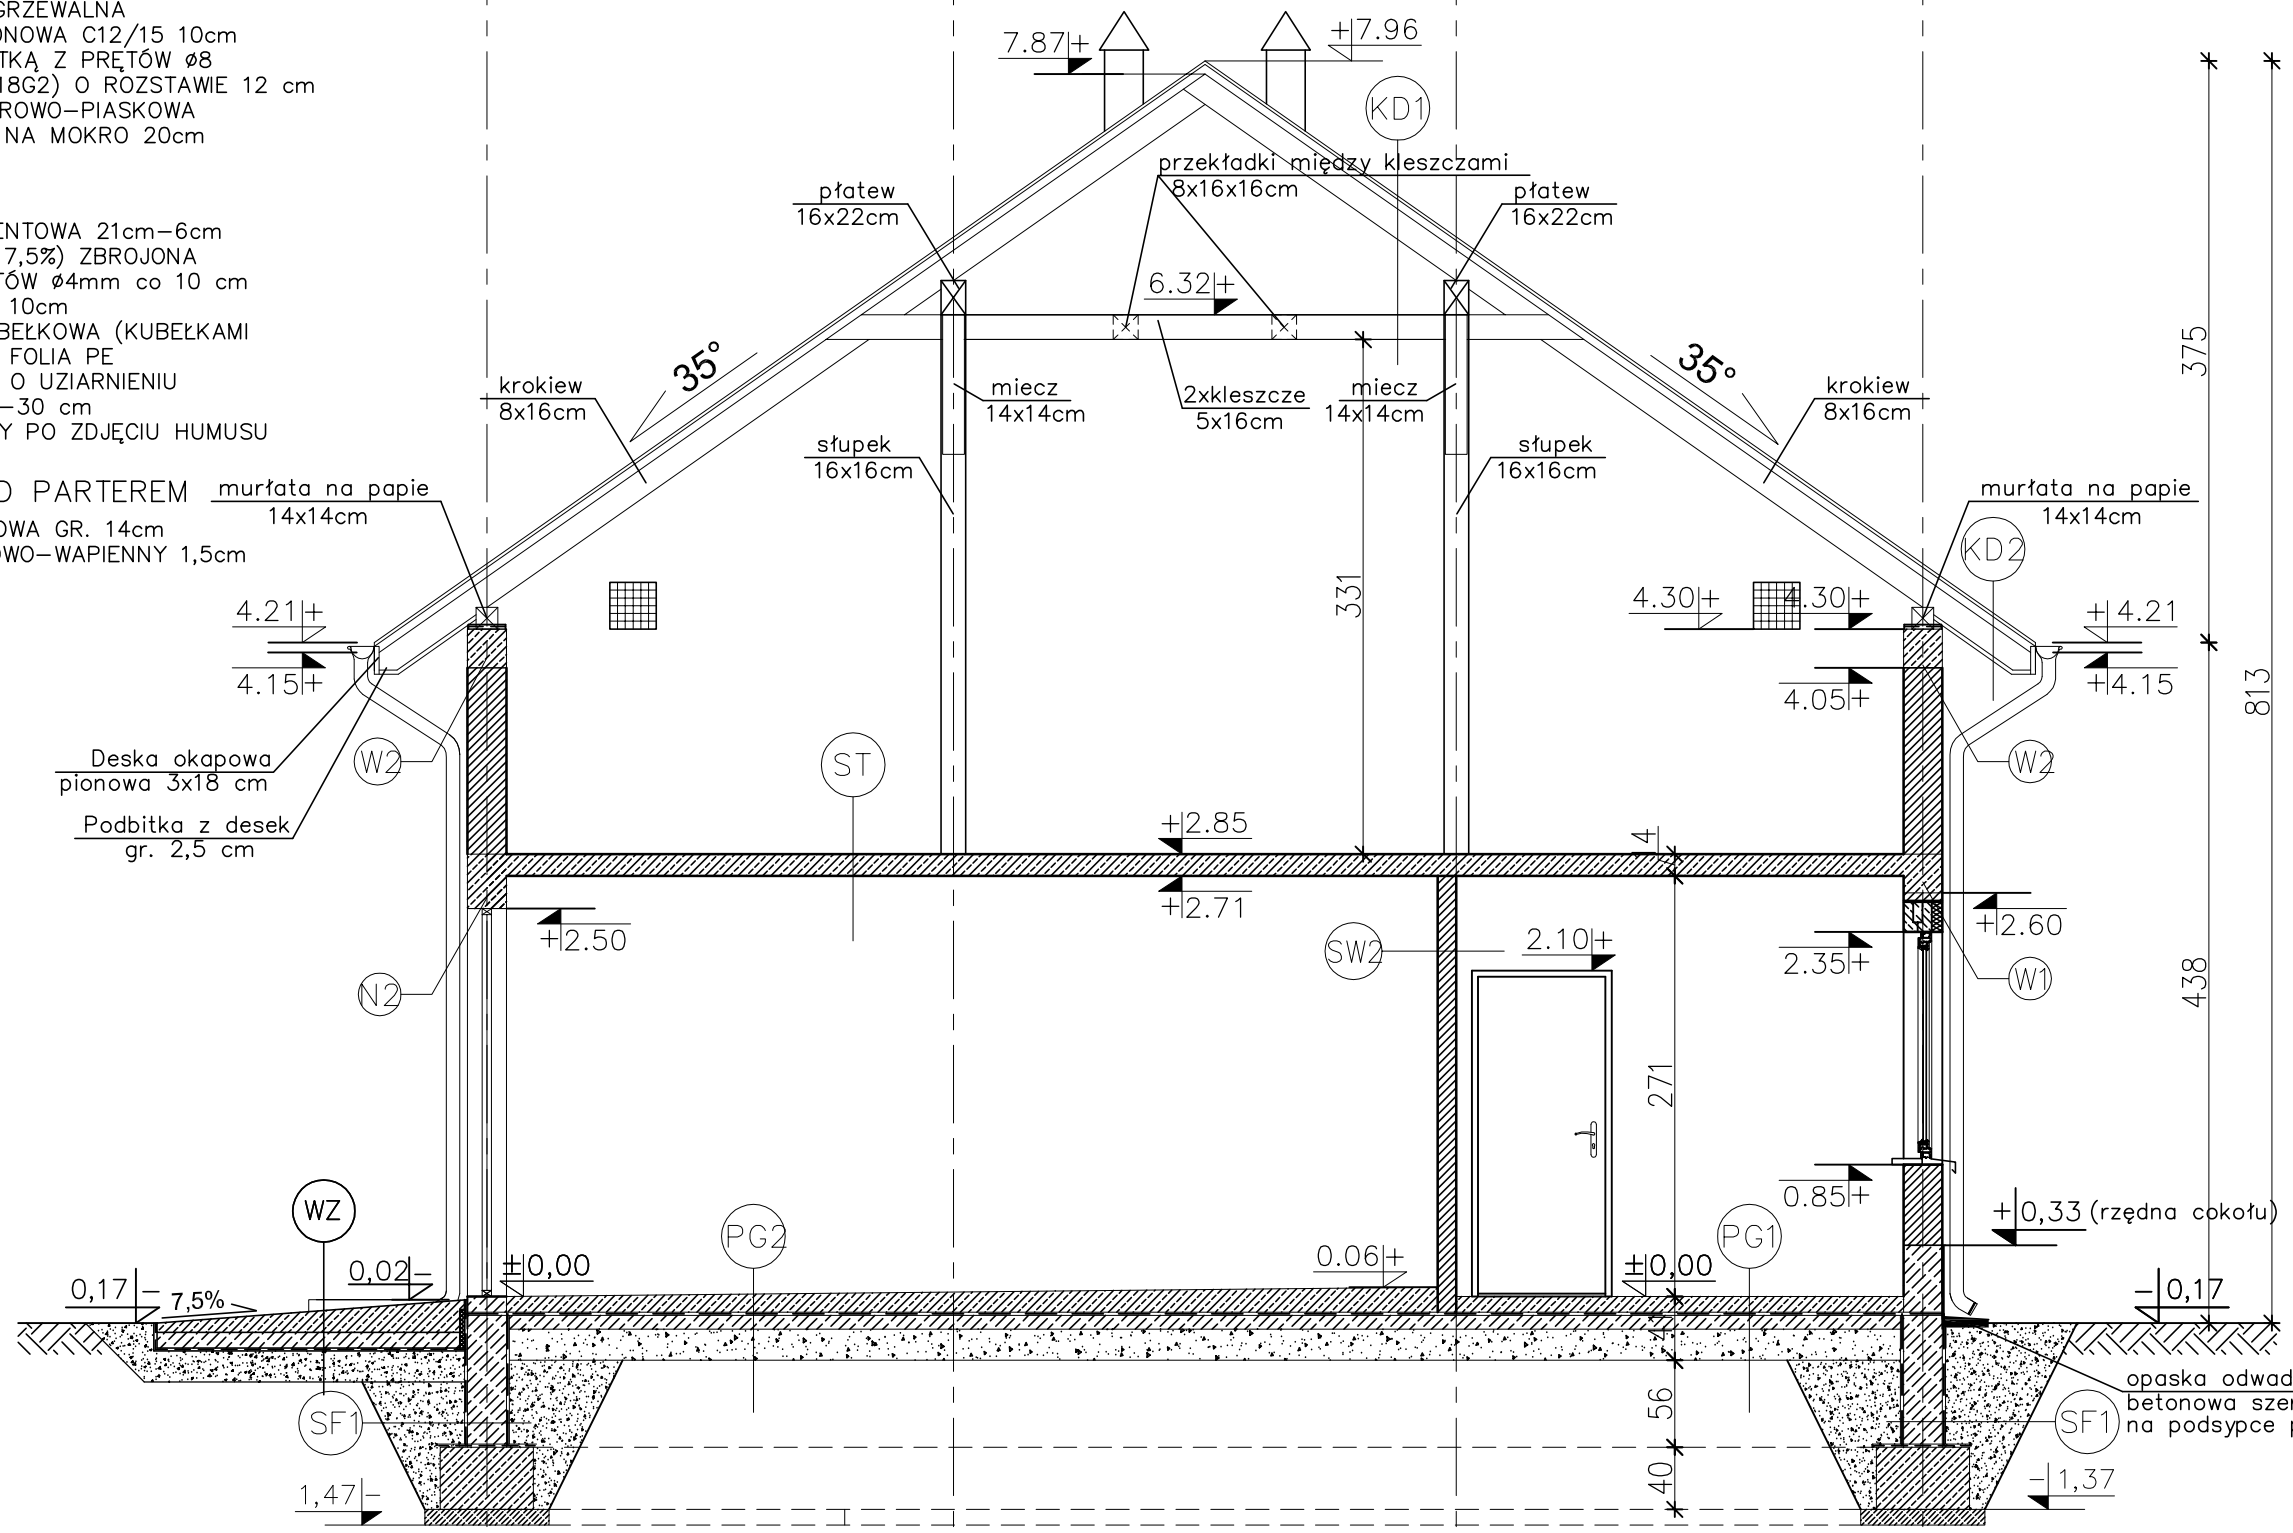

MURŁATY UKŁADAĆ NA WARSTWIE PAPY

EGZEMPLARZ OKAZOWY

EGZEMPLARZ OKAZOWY
CHRONIONY PRAWEM AUTORSKIM
NIE MOŻE BYĆ SPRZEDAWANY ORAZ STANOWIĆ LEGALNEJ PODSTAWY POZWOLENIA NA BUDOWĘ I INNYCH DECYZJI

Powielanie i kopiowanie bez zezwolenia zabronione
Ust. z dn. 4 lutego 1994r.
(tekst jedn. Dz. U. z 2000r. Nr 80 poz. 904)

Pieczątka znajduje się na wszystkich stronach dokumentacji

nowy dom
projekty budowlane
26-200 Końskie
ul. Kazanowska 18
tel. 41 372 88 36
www.nowydom-projekty.pl

Temat:	STODOŁA Z CZĘŚCIĄ GARAŻOWO-GOSPODARCZĄ IGC21		
Inwestor:			
Lokalizacja:			
Branża:	A R C H I T E K T U R A		Stadium: PB
Tytuł rys:	PRZEKRÓJ A - A		Data:
Projektował:	inż. Stanisław Grudzień upr. bud. 228/KL/72		nr rys: A - 6
Opracował:	mgr inż. Sylwin Salwa		Skala: 1:50
Adaptacja:		Podpis:	Data:

EGZEMPLARZ OKAZOWY