


EGZEMPLARZ OKAZOWY

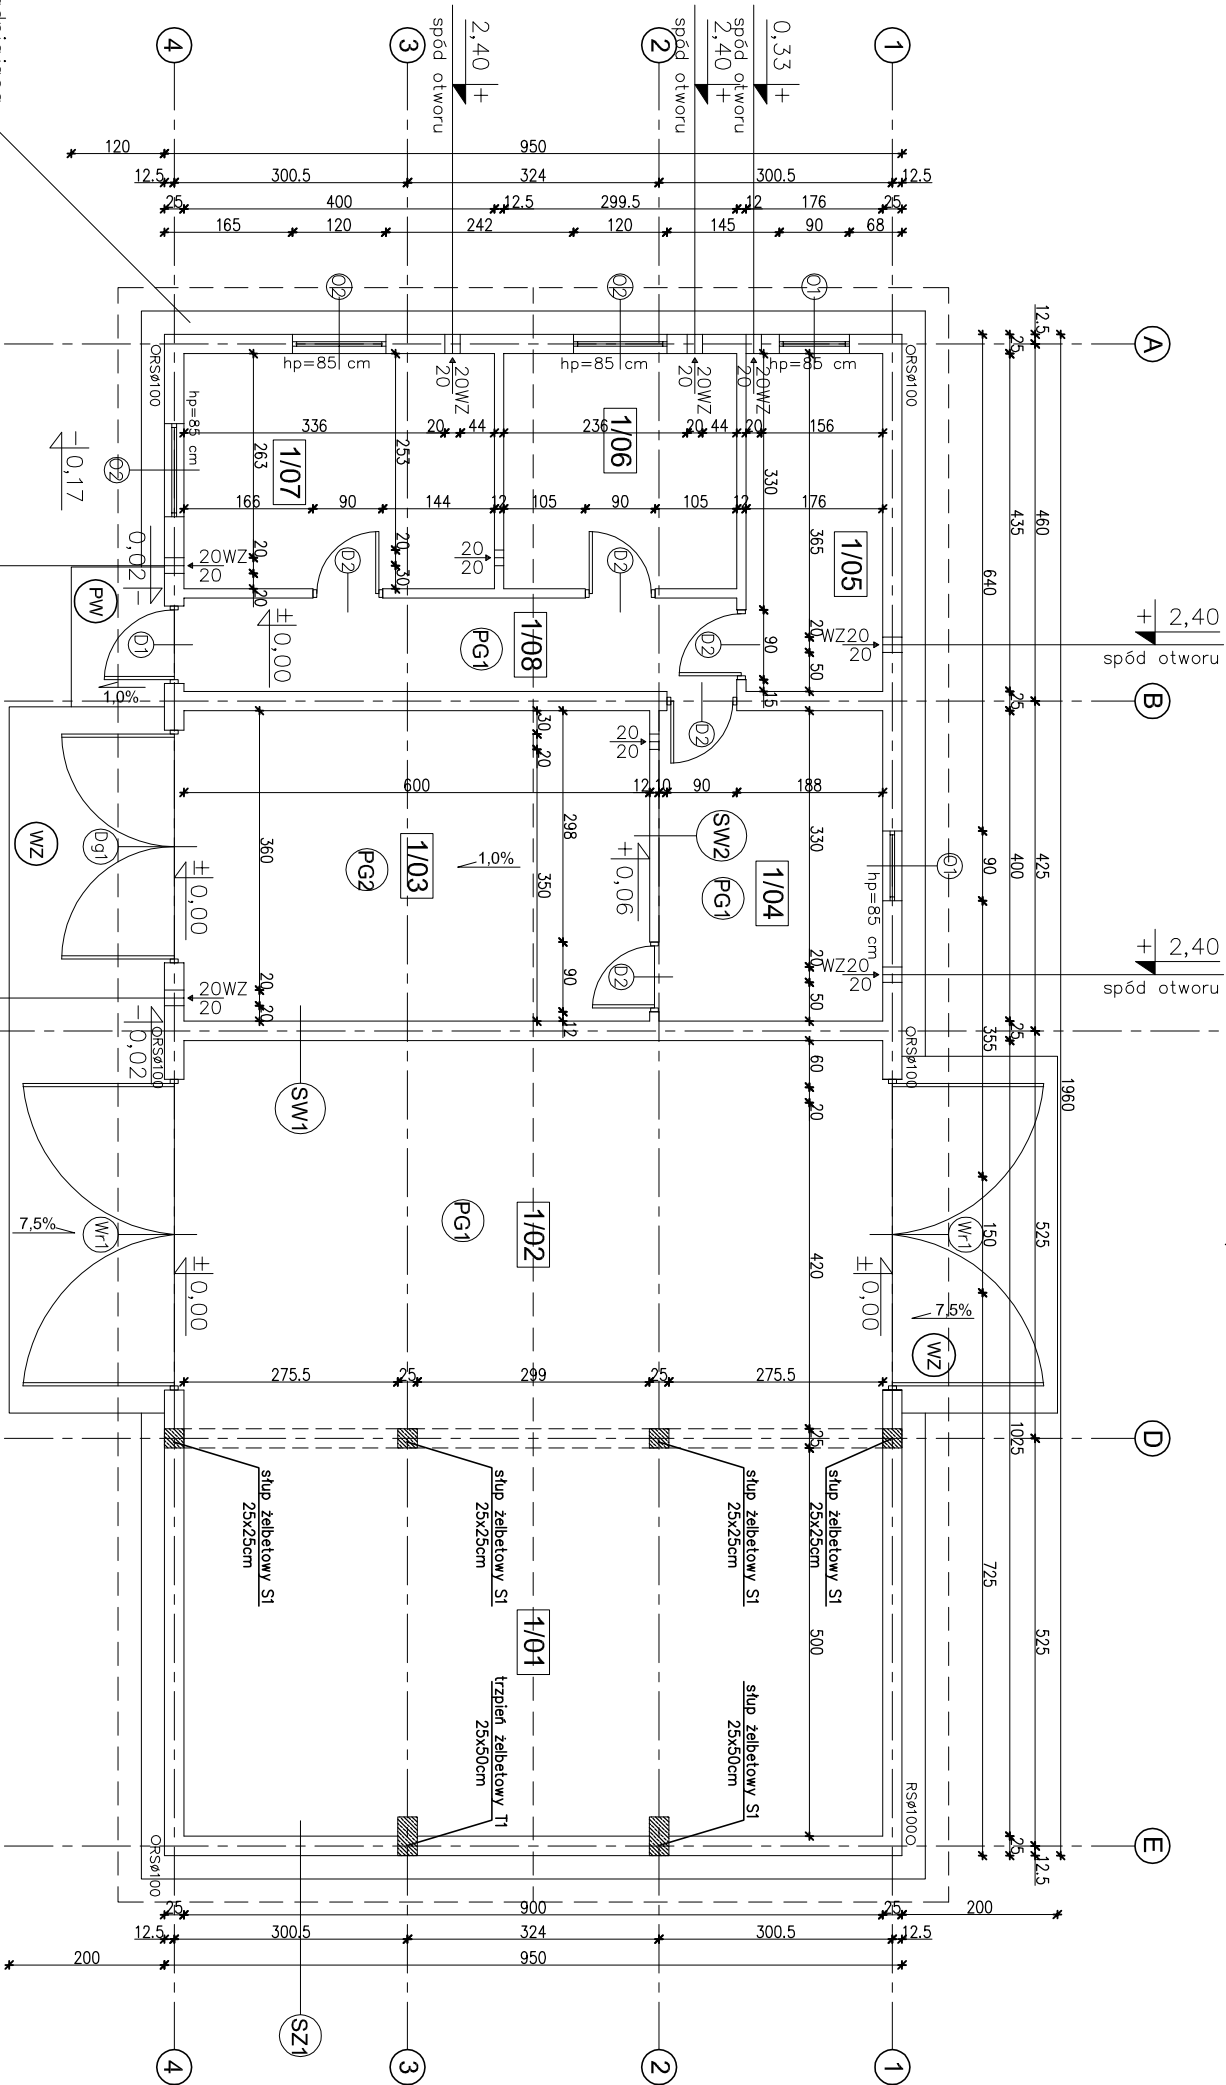


1/01	SĄSIEK	45,70m ²
1/02	BOISKO	45,70m ²
1/03	POM. GARAŻOWE	23,70m ²
1/04	POM. GOSPODARCZE	11,31m ²
1/05	POM. GOSPODARCZE	7,47m ²
1/06	POM. GOSPODARCZE	8,91m ²
1/07	POM. GOSPODARCZE	11,91m ²
1/08	KORYTARZ	8,29m ²
RAZEM		162,99m ²

UWAGA:
Powierzchnie policzono zgodnie z rozporządzeniem
Ministra Transportu, Budownictwa i Gospodarki
Morskiej z dnia 25 kwietnia 2012 r.
w sprawie szczegółowego zakresu i formy projektu
budowlanego. (Dz. U. poz. 462)

SZ1	TYNK STRUKTURALNY	25cm
SW1	TYNK CEM. – WAP.	1,5cm
SW2	TYNK CEM. – WAP.	1,5cm
CEGLA	DZIURAWKA	12cm
TYNK CEM. – WAP.		1,5cm

EGZEMPLARZ OKAZOWY

EGZEMPLARZ OKAZOWY

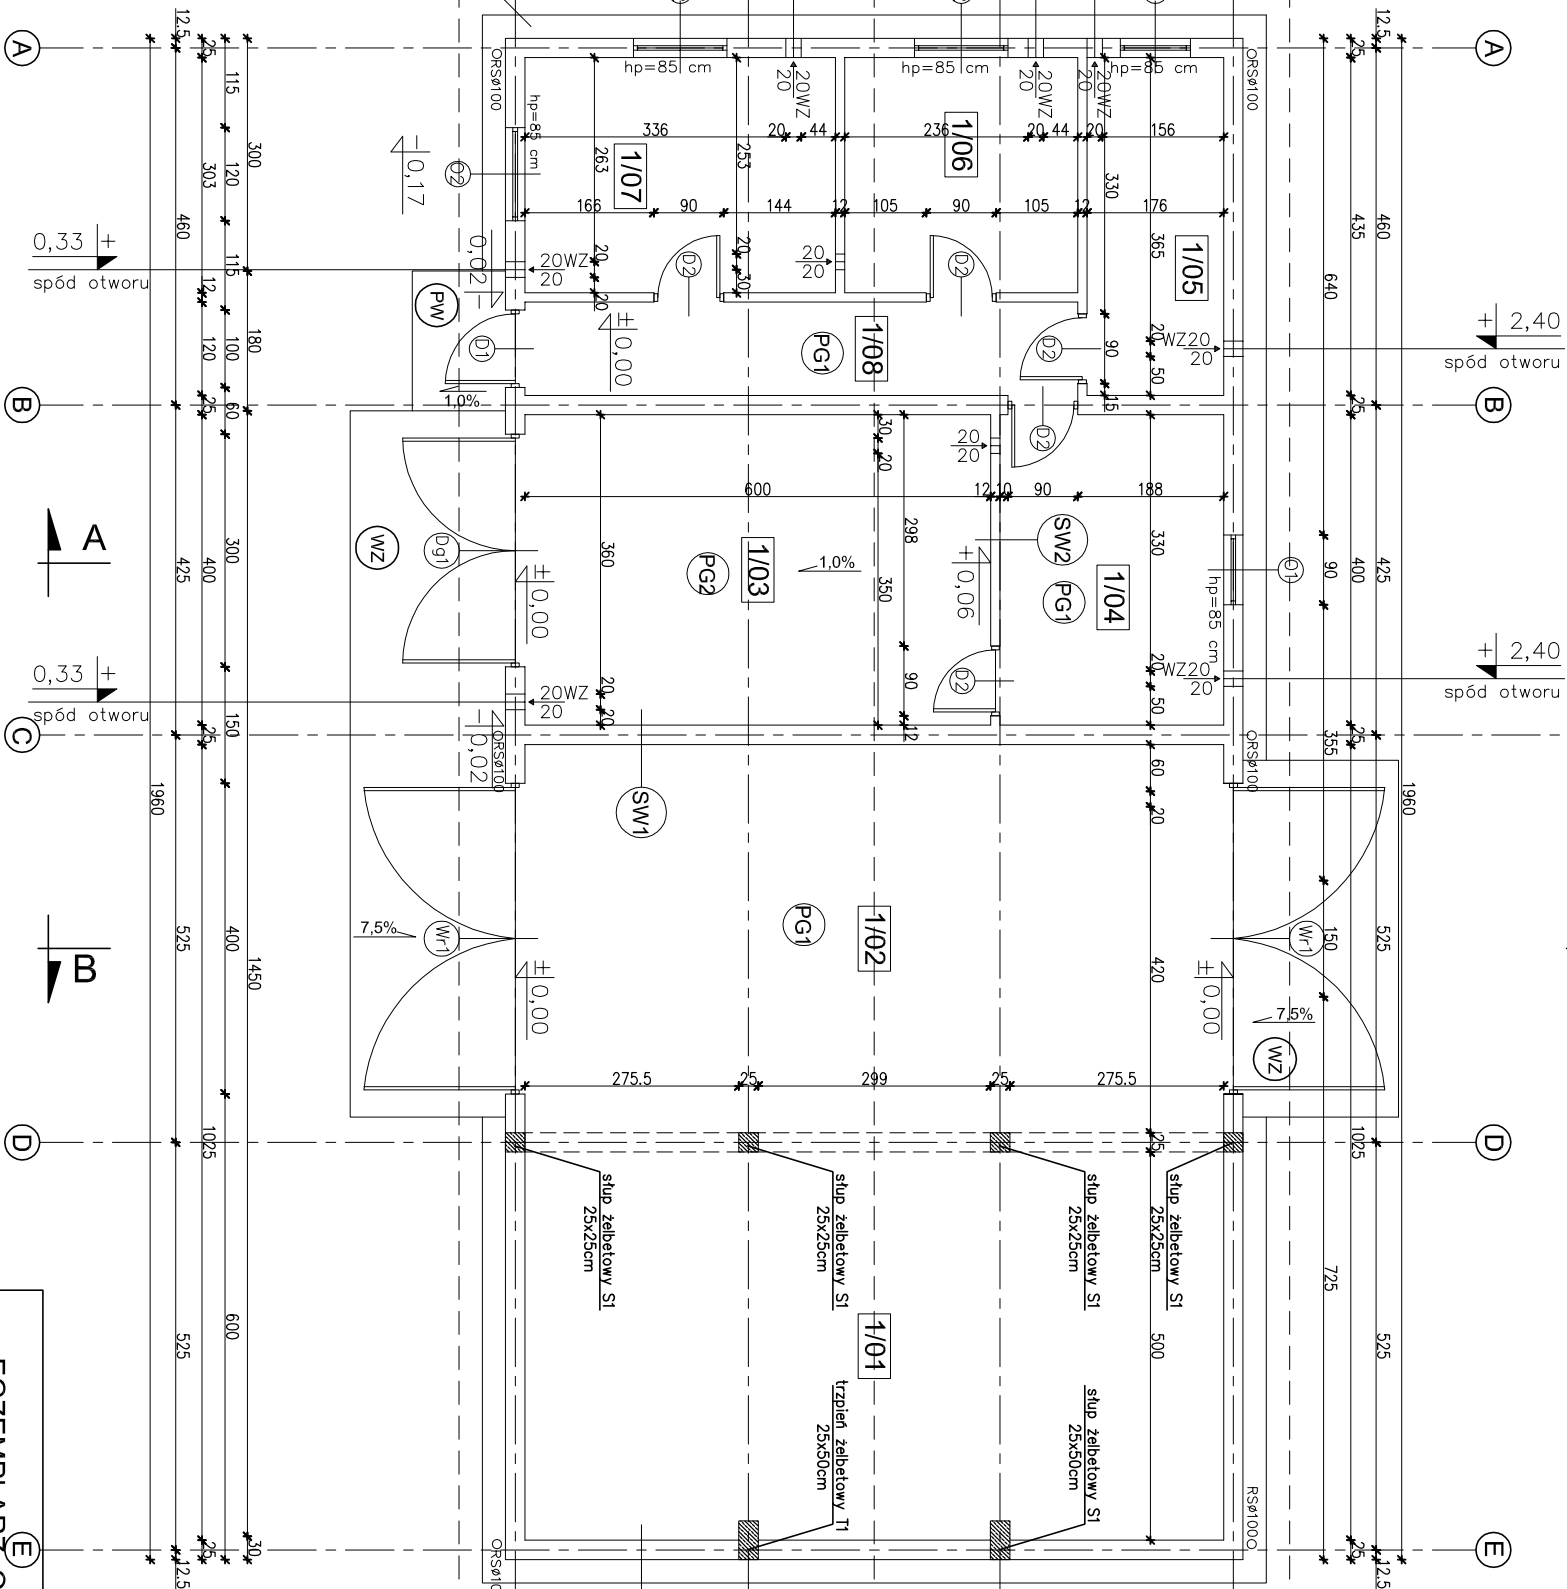

EGZEMPLARZ OKAZOWY
CHRONIONY PRAWEM AUTORSKIM

NIE MOŻE BYĆ SPRZEDAWANY
ORAZ STANOWIĆ LEGALNEJ PODSTAWY
POZWOLENIA NA BUDOWĘ I INNYCH DECYZJI

Powielanie i kopiowanie bez zezwolenia zabronione
Ust. z dn. 4 lutego 1994r.
(tekst jedn. Dz. U. z 2000r. Nr 80 poz. 904)

Pieczętka znajduje się na wszystkich stronach dokumentacji

nowy dom
projekty budowlane

26-200 Końskie
ul. Kazanowska 18
tel. 41 372 88 36
www.nowydom-projekty.pl

Temat:	STODOLA Z CZĘŚCIĄ GARAŻOWĄ - GOSPODARCZA IGC21	nr rys:	A - 2
Investor:		Data:	
Lokalizacja:		nr rys:	A - 2
Branda:	A R C H I T E K T U R A	Podpis:	
Tytuł rys:	RZUT PASTERU	Data:	
Projektował:	inż. Stanisław Grudziń	Skala:	1:100
Opracował:	mgr inż. Sylwia Salwa	Data:	
Adaptacja:			