


PRZEKRÓJ A-A

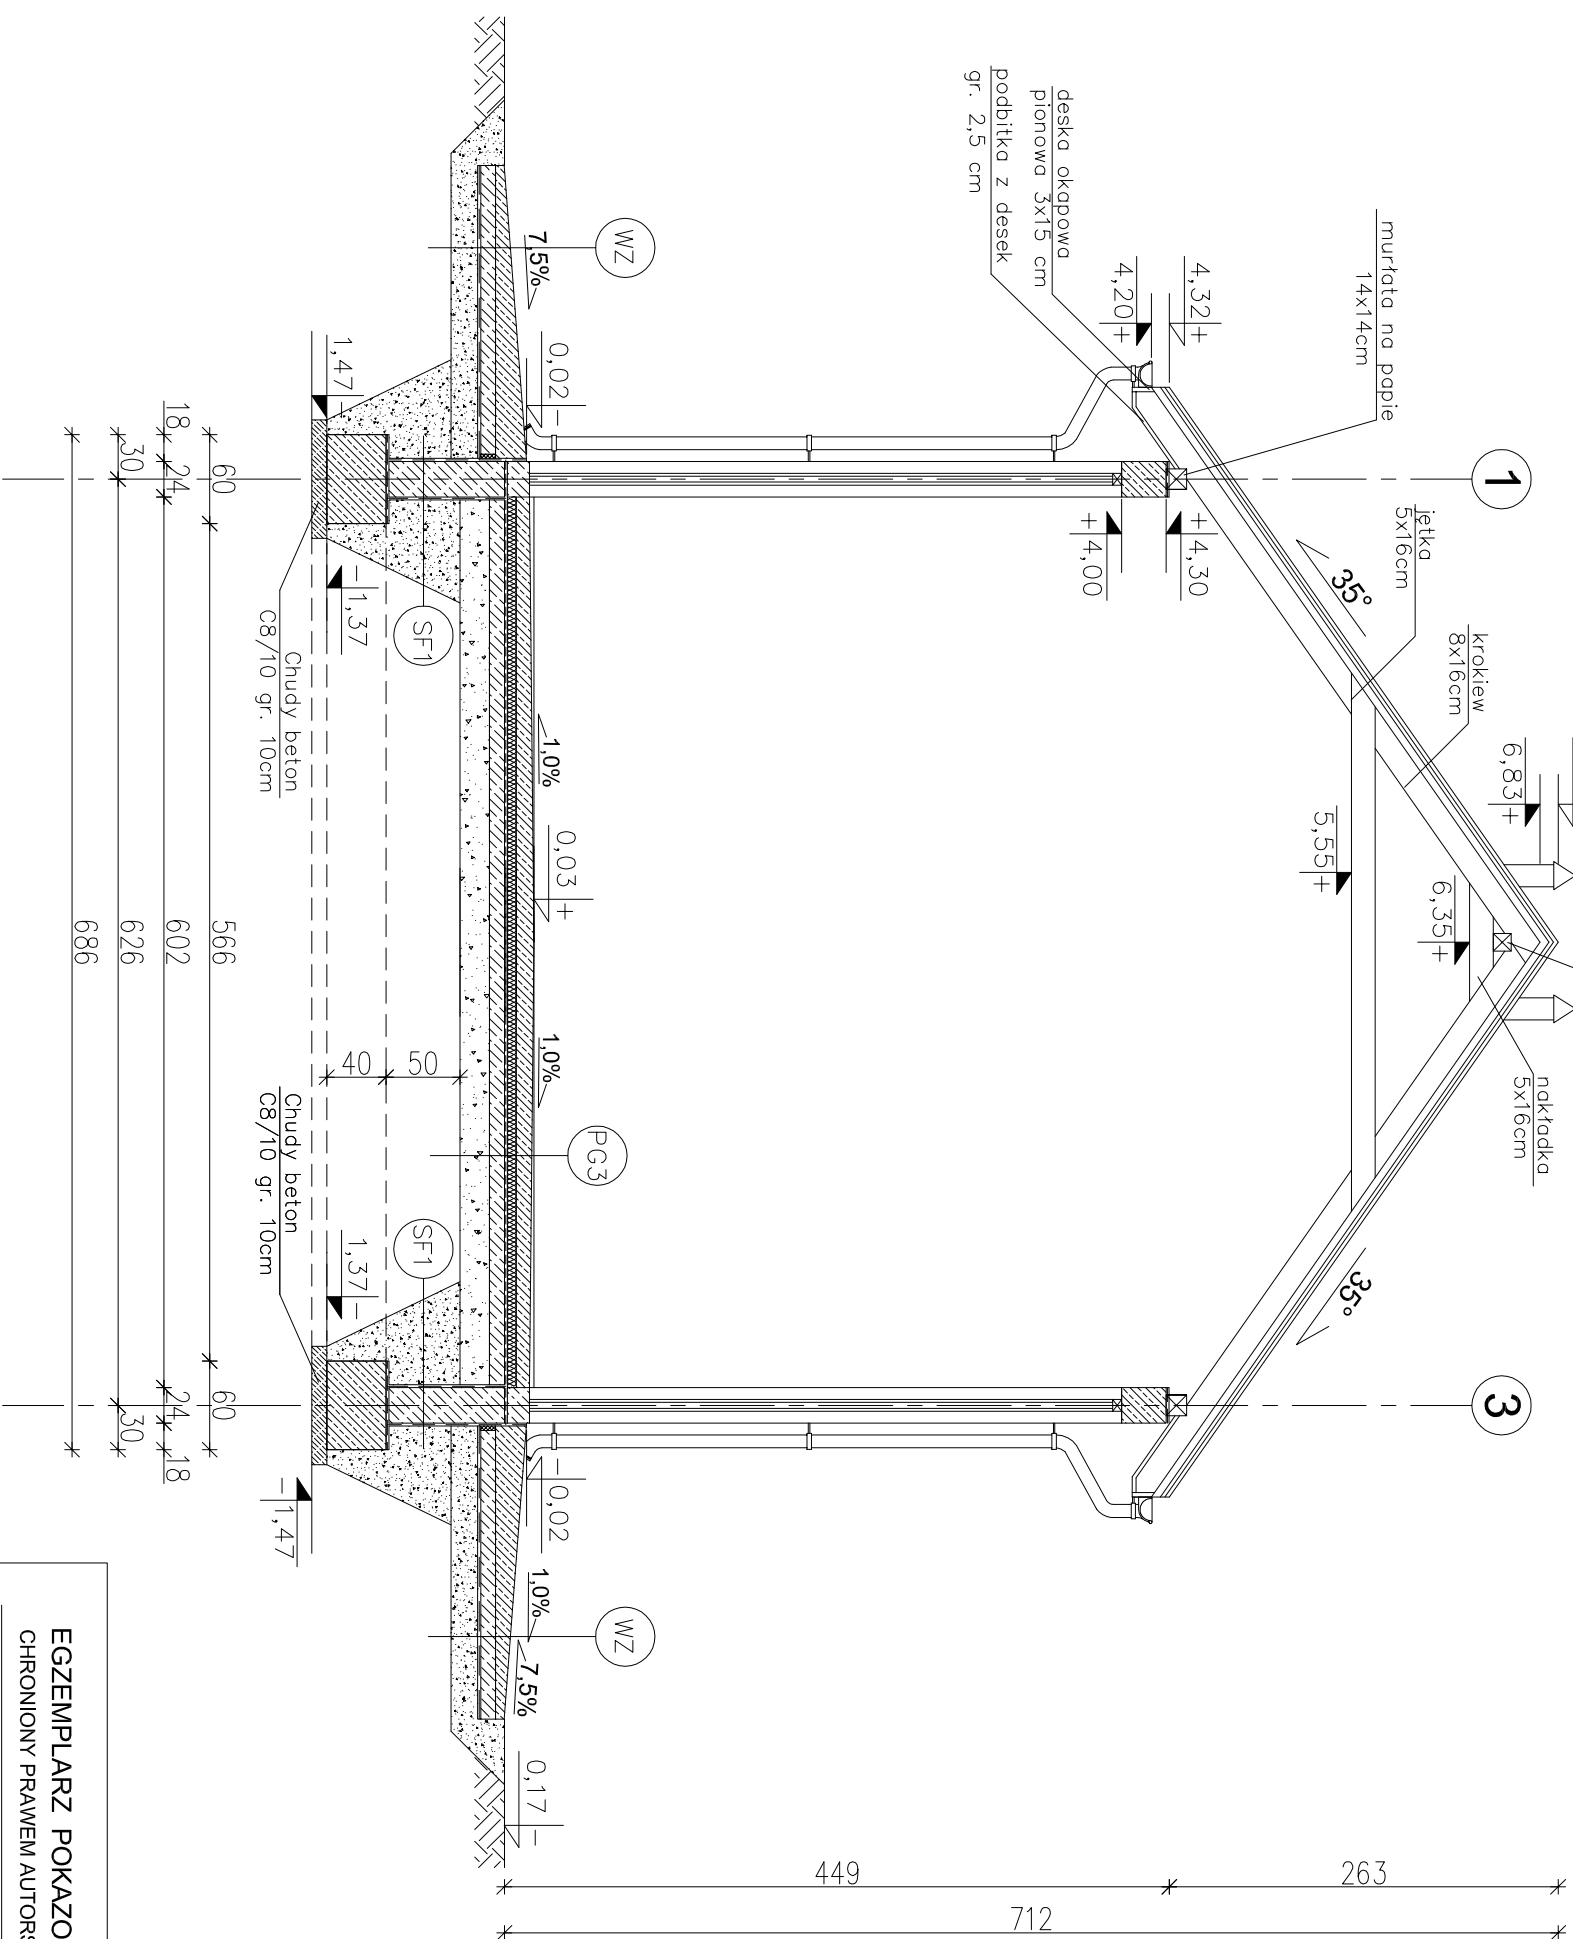

MURŁATY UKŁADAĆ NA DWÓCH WARSTWACH PAPY

W CELU ZAPOBIEŻENIA DESTRUKCJI
GRUNTU WOKÓŁ BUDYNKU ZALECA SIĘ
ZASTOSOWANIE STUDZIENEK CHŁONNYCH
PRZY OPASCE ODWADNIAJĄCEJ

EGZEMPLARZ POKAZOWY

EGZEMPLARZ POKAZOWY

EGZEMPLARZ POKAZOWY CHRONIONY PRAWEM AUTORSKIM	
NIE MOŻE BYĆ SPRZEDAWANY ORAZ STANOWIĆ LEGALNEJ PODSTAWY POZWOLENIA NA BUDOWĘ I INNYCH DECYZJI	
Powielanie i kopiowanie bez zezwolenia zabronione Ust. z dn. 4 lutego 1994r. (tekst jedn. Dz. U. z 2000r. Nr 80 poz. 904)	
Pieczęćka znajduje się na wszystkich stronach dokumentacji	

nowy dom

projekty budowlane

26-200 Końskie
ul. Kazanowska 18
tel. 41 372 88-05
www.nowydom-projekty.pl

Temat:	BUDYNEK GOSPODARCZO-GARAŻOWY	IGC19
Inwestor:		
Lokalizacja:		
Branża:	A R C H I T E K T U R A	Stadium: P B
Tytuł rys:	PRZEKRÓJ A-A	Data: 07-2014
Projektował:	inż. Dyzdard Fabrowski	nr rys: A - 7
Opracował:	mgr inż. Wojciech Sikora	Skala: 1:50
Adaptacja:		Podpis: Data: