


EGZEMPLARZ POKAZOWY

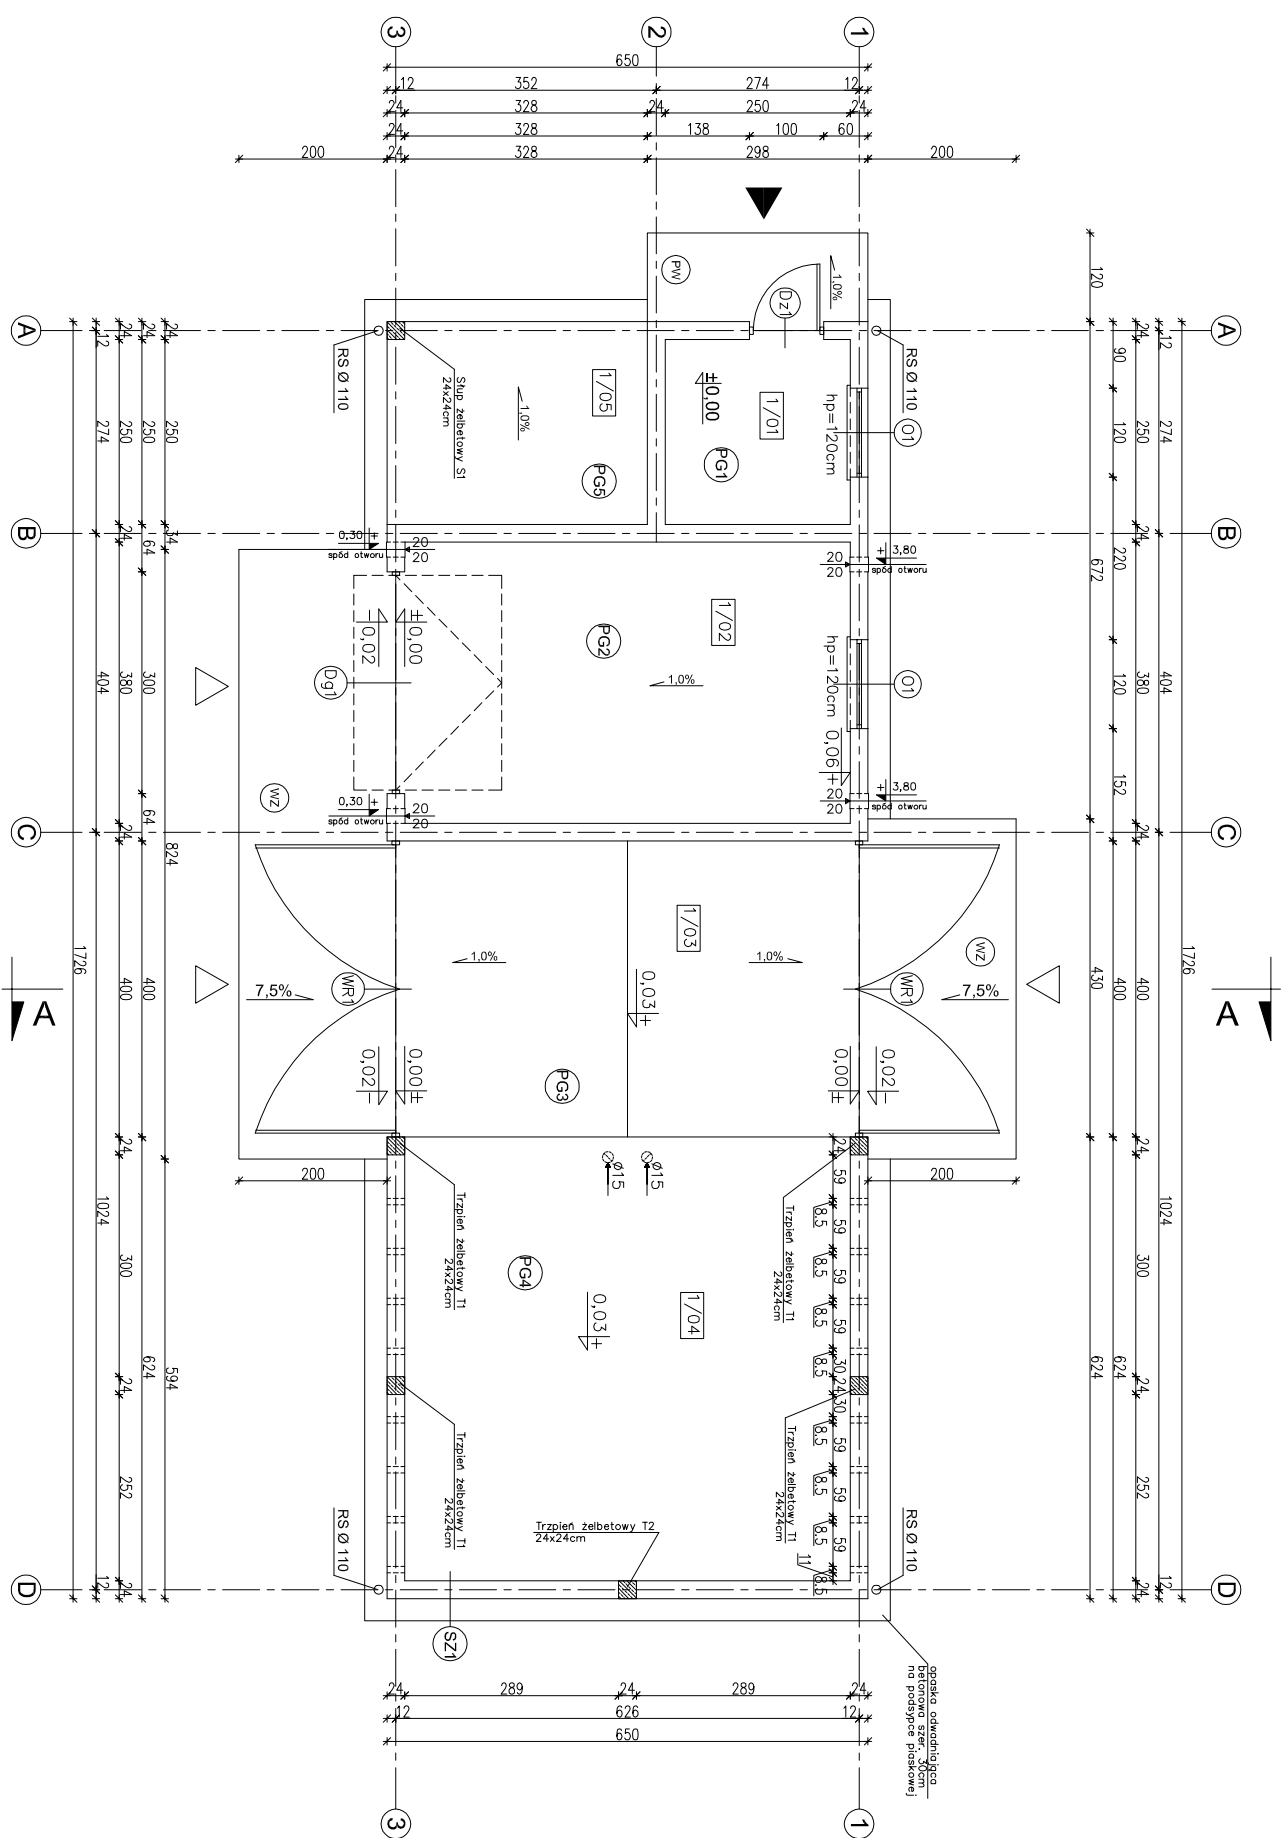

1/01	POM. GOSPODARCZE	6,10 m ²
	SZLICHTA CEMENTOWA	
1/02	GARAŻ	22,58 m ²
	SZLICHTA CEMENTOWA	
1/03	BOISKO	23,87 m ²
	SZLICHTA CEMENTOWA	
1/04	SĄSIEK	35,58 m ²
	SZLICHTA CEMENTOWA	
	RAZEM	88,39 m ²
1/05	WŁAŚC.	9,59 m ²
	PL. YTKI GRESOWE WROZODPORNE	

UWAGA: Powierzchnie policzono zgodnie z rozporządzeniem Ministra Transportu, Budownictwa i Gospodarki Morskiej z dnia 25 kwietnia 2012 r. w sprawie szczegółowego zakresu i formy projektu budowlanego. (Dz. U. poz. 462)

EGZEMPLARZ POKAZOWY

EGZEMPLARZ POKAZOWY

EGZEMPLARZ POKAZOWY CHRONIONY PRAWEM AUTORSKIM	
NIE MOŻE BYĆ SPRZEDAWANY ORAZ STANOWIĆ LEGALNEJ PODSTAWY POZWOLENIA NA BUDOWĘ I INNYCH DECYZJI	
Powielanie i kopiowanie bez zezwolenia zabronione Ust. z dn. 4 lutego 1994r. (tekst jedn. Dz. U. z 2000r. Nr 80 poz. 904)	
Pieczałka znajduje się na wszystkich stronach dokumentacji	
	
nowy dom projekty budowlane	
26-200 Końskie ul. Kazanowska 18 tel. 41 372 88 08 www.nowydom-projekty.pl	
Temat:	BUDYNEK GOSPODARZO-GARAŻOWY IGC19
Inwestor:	
Lokalizacja:	
Branda:	A R C H I T E K T U R A
Tytuł rys:	RZUT PARKIERU
Projektował:	Inż. Dariusz Fabrowski ul. bud. 27/66
Opracował:	mgr inż. Wojciech Sikora
Adaptacja:	Podpis: _____ Data: _____
	nr rys.: A - 4 Stadium: PB Data: 07-2014 Skala: 1:100