

EGZEMPLARZ OKAZOWY


EGZEMPLARZ OKAZOWY

- PG1) PODŁOGA NA GRUNCIE
- WYLEWKA BETONOWA 10cm
 - ZBRUJONA SIATKA Z PRĘTÓW $\varnothing$ 4mm CO 10cm
 - PAPA TERMOZGRZEWALNA
 - WYLEWKA BETONOWA C12/15 10cm
 - ZBRUJONA SIATKA Z PRĘTÓW $\varnothing$ 8 ZE STALI AII (18G2) O ROZSTAWIE 12 cm
 - PODSYPKA ZWIROWO-PIASKOWA ZAGĘSZCZONA NA MOKRO 20cm

- WZ) PODJAZD
- WYLEWKA CEMENTOWA 21cm-6cm (ZE SPADKIEM 7.5%) ZBRUJONA SIATKĄ Z PRĘTÓW $\varnothing$ 4mm co 10 cm
 - BETON C12/15 10cm
 - MEMBRANA KUBELKOWA (KUBELKAMI DO DOŁU) LUB FOLIA PE
 - ZMIR PŁUKANY O UZIARNIENIU 8-16 mm 20-30 cm
 - GRUNT RODZIMY PO ZDJĘCIU HUMUSU

- ST) STROP NAD PARTEREM murtata na papie
- PLYTA ŻELBETOWA GR. 14cm
 - TYNK CEMENTOWO-WAPIENNY 1,5cm

PRZĘKRÓJ A - A

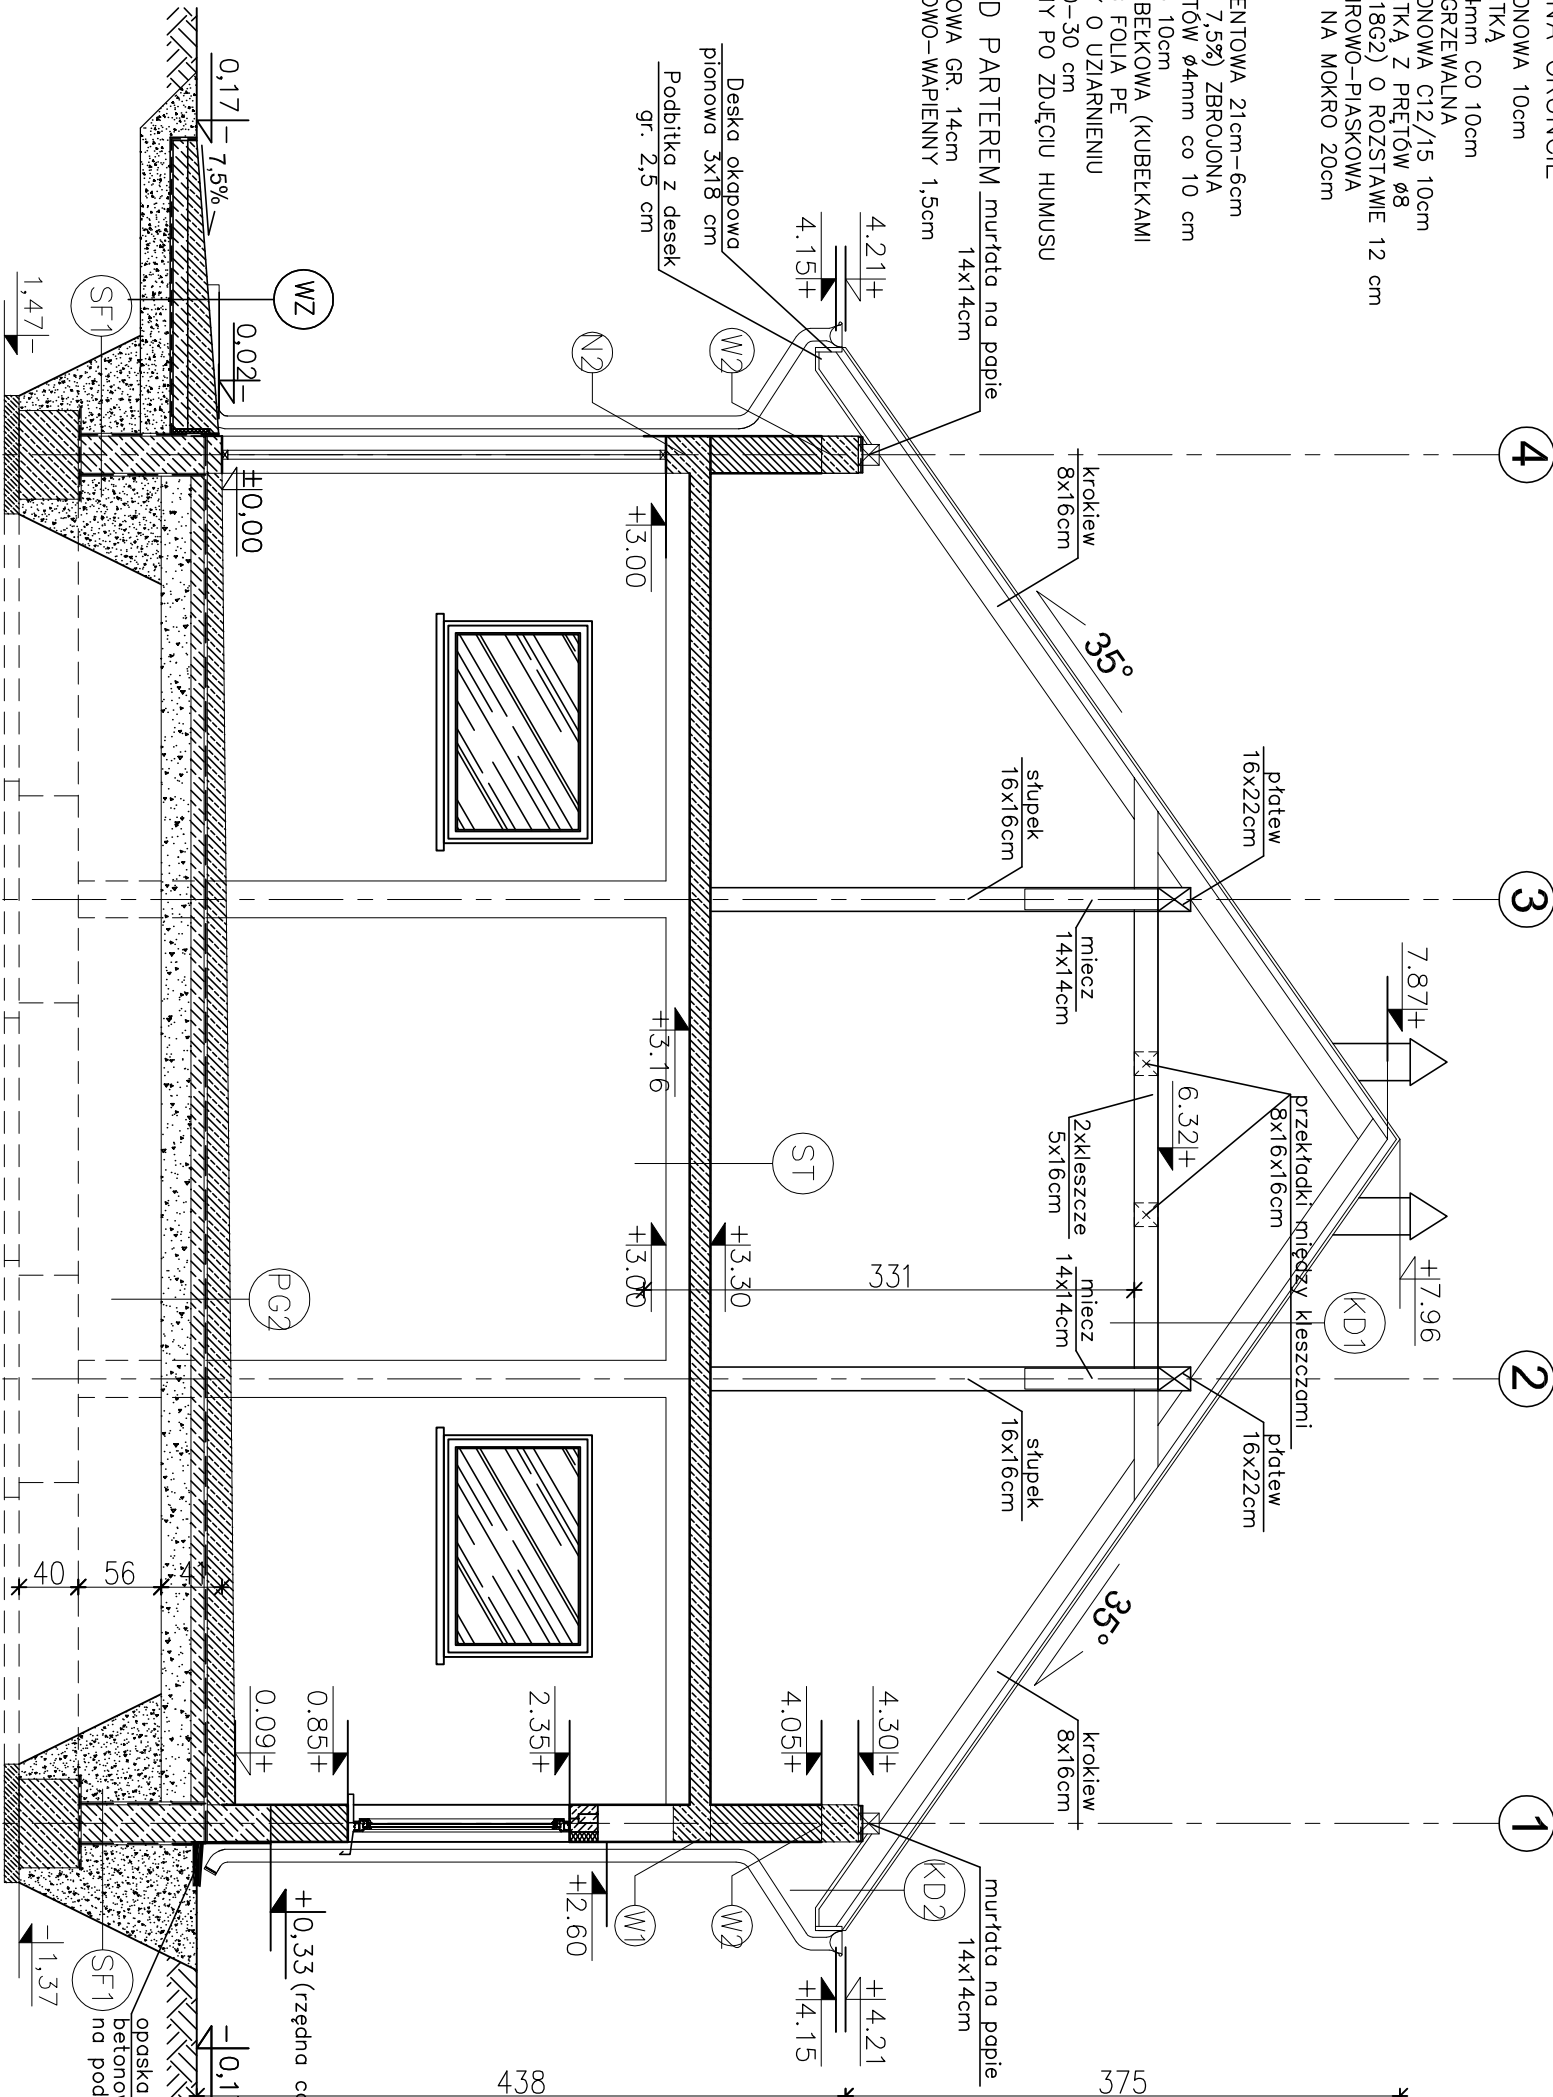

- KD1) KONSTRUKCJA DACHOWA
- BLACHODACHÓWKA
 - LATY 5x5cm
 - KONTRLATY 5x2.5cm
 - FOLIA PAROPRZEPUSZCZALNA
 - KROKIEW 8x16cm
 - PUSTAKI POWETRZNA
 - 2KLESZCZE 5x16cm

- KD2) KONSTRUKCJA DACHOWA
- BLACHODACHÓWKA
 - LATY 5x5 cm
 - KONTRLATY 5x2.5cm
 - FOLIA PAROPRZEPUSZCZALNA
 - KROKIEW 8x16cm
 - PODBITKA Z DESEK - 2,5 cm

- SZ1) ŚCIANA ZEWNĘTRZNA
- TYNK CEMENTOWO-WAPIENNY 1,5cm
 - PUSTAKI CERAMICZNE 25cm
 - TYNK STRUKTURALNY
 - WSPÓŁCZYNNIK PRZENIKANIA CIEPŁA U=1,01W/m²K

- SW1) ŚCIANA WEWNĘTRZNA
- TYNK CEMENTOWO-WAPIENNY 1,5cm
 - PUSTAKI CERAMICZNE 25cm
 - TYNK CEMENTOWO-WAPIENNY 1,5cm

- SW2) ŚCIANA WEWNĘTRZNA
- TYNK CEMENTOWO-WAPIENNY 1,5cm
 - CEGLA DZIURAWKA 12cm
 - TYNK CEMENTOWO-WAPIENNY 1,5cm

- SF1) ŚCIANA FUNDAMENTOWA
- MASA ASFALTOWO-KAUCZUKOWA (3x) po obu stronach ścian fundamentowej
 - BŁOCZKI BETONOWE 25cm do rzędnej +0,33m

- PW) PODEST WEJŚCIOWY
- KOSTKA BETONOWA GR. 6cm
 - ZE SPADKIEM 1%
 - PODSYPKA CEMENTOWO - PIASKOWA GR. 4cm
 - ZAGĘSZCZONA PODSYPKA ZWIROWA GR. 30cm

- opaska odwodniająca betonowa szer. 30cm

SF1) no podspycie płaskowej

MURŁATY UKŁADAĆ NA WARSTWIE PAPY

60	200.5	140	184	140	900
17.5	25	300.5	324	985	
30					

EGZEMPLARZ OKAZOWY
CHRONIONY PRAWEM AUTORSKIM

300.5
NIE MOŻE BYĆ SPRZEDANY
ORAZ STANOWIĆ LEGALNEJ PODSTAWY
POZWOLENI NA BUDOWĘ I INNYCH DECYZJI

Powielanie i kopiowanie bez zezwolenia zabronione
Ust. z dn. 4 lutego 1994r.
(tekst jedn. Dz. U. z 2000r. Nr 80 poz. 904)

Pieczątka znajduje się na wszystkich stronach dokumentacji

nowy dom
projekty budowlane

26-200 Konskie
ul. Kazanowska 18
tel. 41 372 89 36
www.nowydom-projekty.pl

Temat: STODOLA Z CZĘŚCIĄ GARAŻOWĄ I DOŚPODARCZĄ IGC21a

Inwestor: Lokalizacja:

Bronzo: A R C H I T E K T U R A

Tytuł rys: PRZĘKRÓJ A - A

Projektował: Inż. Stanisław Grudzień

Opracował: mgr inż. Wojciech Sikora

Adaptacja: Podpis: Data:

nr rys: A - 6

EGZEMPLARZ OKAZOWY