


# EGZEMPLARZ OKAZOWY

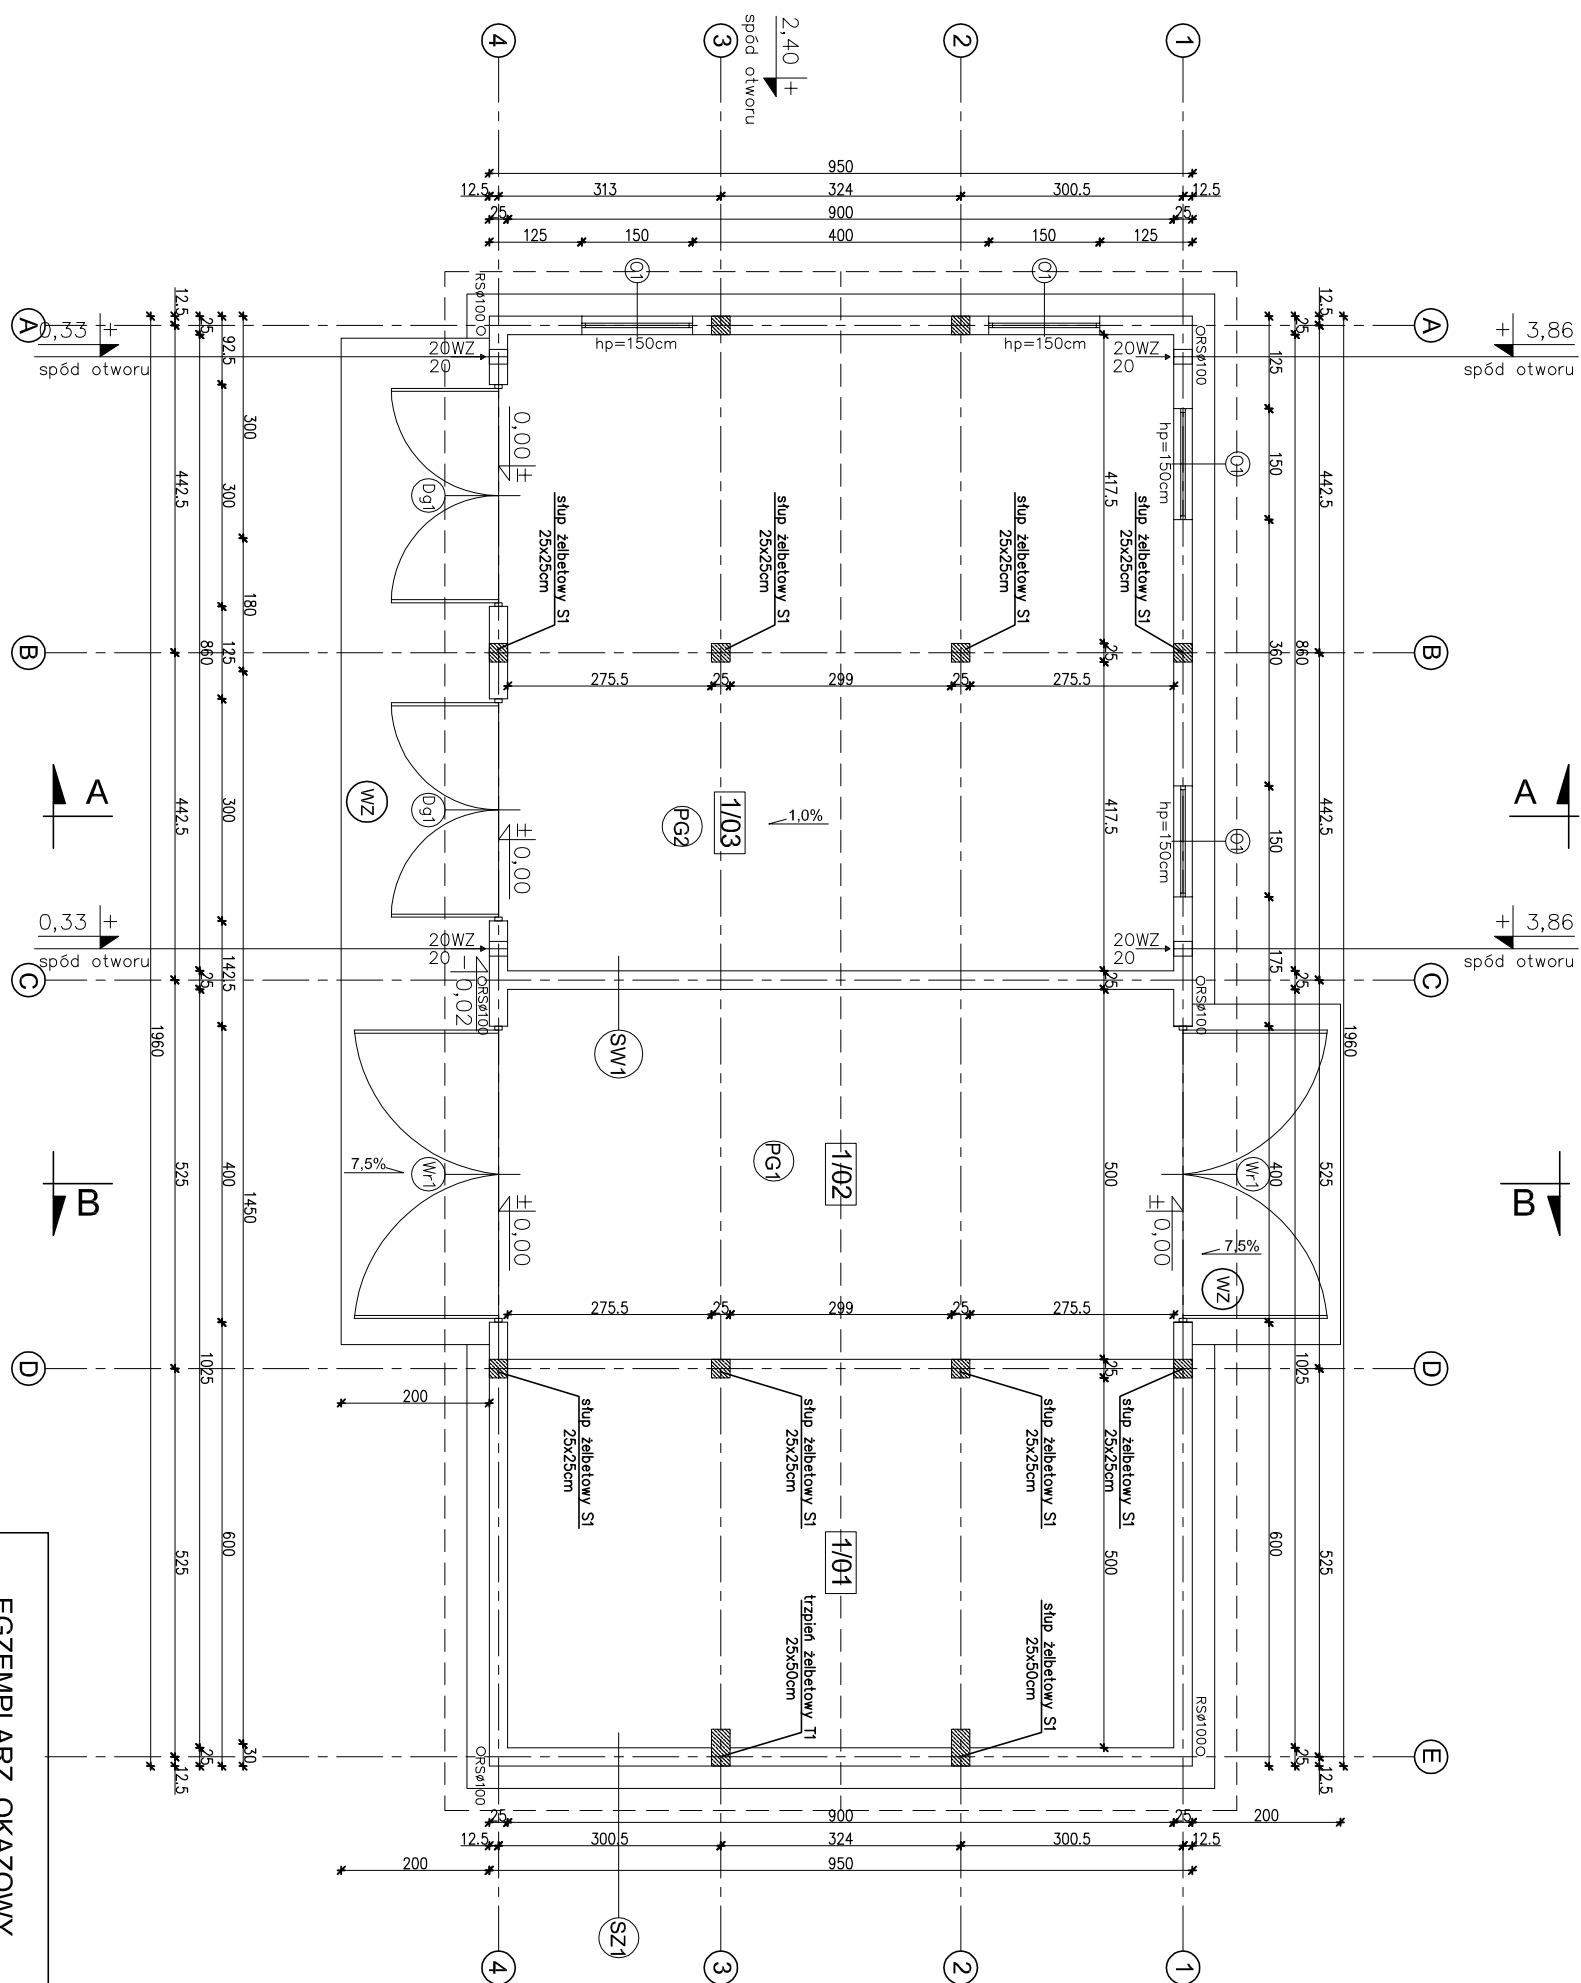

|      |                                     |                      |
|------|-------------------------------------|----------------------|
| 1/01 | SASIEK<br>SZLICHTA CEMENTOWA        | 44,71m <sup>2</sup>  |
| 1/02 | BOJSKO<br>SZLICHTA CEMENTOWA        | 46,67 m <sup>2</sup> |
| 1/03 | POM. GARAŻOWE<br>SZLICHTA CEMENTOWA | 76,72m <sup>2</sup>  |
|      | RAZEM                               | 168,10m <sup>2</sup> |

UWAGA:  
Powierzchnie policzono zgodnie z rozporządzeniem Ministra Transportu, Budownictwa i Gospodarki Morskiej z dnia 25 kwietnia 2012 r. w sprawie szczegółowego zakresu i formy projektu budowlanego. (Dz. U. - poz. 462)

|                   |       |  |
|-------------------|-------|--|
| <b>SZ1</b>        |       |  |
| TYNK STRUKTURALNY |       |  |
| PUSTAK CERAMICZNY | 25cm  |  |
| TYNK CEM. – WAP.  | 1,5cm |  |
| <b>SW1</b>        |       |  |
| TYNK CEM. – WAP.  | 1,5cm |  |
| PUSTAK CERAMICZNY | 25cm  |  |
| TYNK CEM. – WAP.  | 1,5cm |  |
| <b>SW2</b>        |       |  |
| TYNK CEM. – WAP.  | 1,5cm |  |
| CEGLA DZIURAWKA   | 12cm  |  |
| TYNK CEM. – WAP.  | 1,5cm |  |

# EGZEMPLARZ OKAZOWY

# EGZEMPLARZ OKAZOWY

W CELU ZAPOBIEŻENIA DESTRUKCJI  
GRUNTU WOKÓŁ BUDYNKU ZALECA SIĘ  
ZASTOSOWANIE STUDZIENEK CHŁONNYCH  
PRZY OPASCE ODWADNIĄCEJ

|   |                                                |
|---|------------------------------------------------|
| <p><b>EGZEMPLARZ OKAZOWY</b></p> <p><b>CHRONIONY PRAWEM AUTORSKIM</b></p> <hr/> <p>NIE MOŻE BYĆ SPRZEDAWANY<br/>ORAZ STANOWIĆ LEGALNEJ PODSTAWY<br/>POZWOLENIA NA BUDOWĘ I INNYCH DECYZJI</p> <hr/> <p>Powielanie i kłopotowanie bez zezwolenia zabronione<br/>Ust. z dn. 4 lutego 1994r.<br/>(tekst jedn. Dz. U. z 2000r. Nr 80 poz. 304)</p> <hr/> <p>Pieczałka znajduje się na wszystkich stronach dokumentacji</p> |                                                |
|  <p><b>nowy dom</b></p> <p>Projekty budowlane</p>   |                                                |
| <p>Temat: STODOLAZCZEŚCIĄ GARAŻOWNO HOSPODARCZĄ I OGROZIAT</p>   |                                                |
| Inwestor:   |                                                |
| Lokalizacja:   |                                                |
| Branża:   | A R C H I T E K T U R A                        |
| Tytuł rys:   | RZUT PARTIERU                                  |
| Projektował:   | inż. Stanisław Grudzien<br>ul. bud. 228/Kl./72 |
| Opracował:   | mgr inż. Wojciech Sikora                       |
| Adaptacja:   |                                                |
| Podpis:   | Data:                                          |
| <p>26-200 Końskie<br/>ul. Kazanowska 19<br/>tel. 41 372 89-36<br/><a href="http://www.nowydom-projekty.pl">www.nowydom-projekty.pl</a></p>   |                                                |
| <p>nr rys: A - 22</p> <p>Stadium: PB</p>   |                                                |