EGZEMPLARZ POKAZOWY

EGZEMPLARZ POKAZOWY

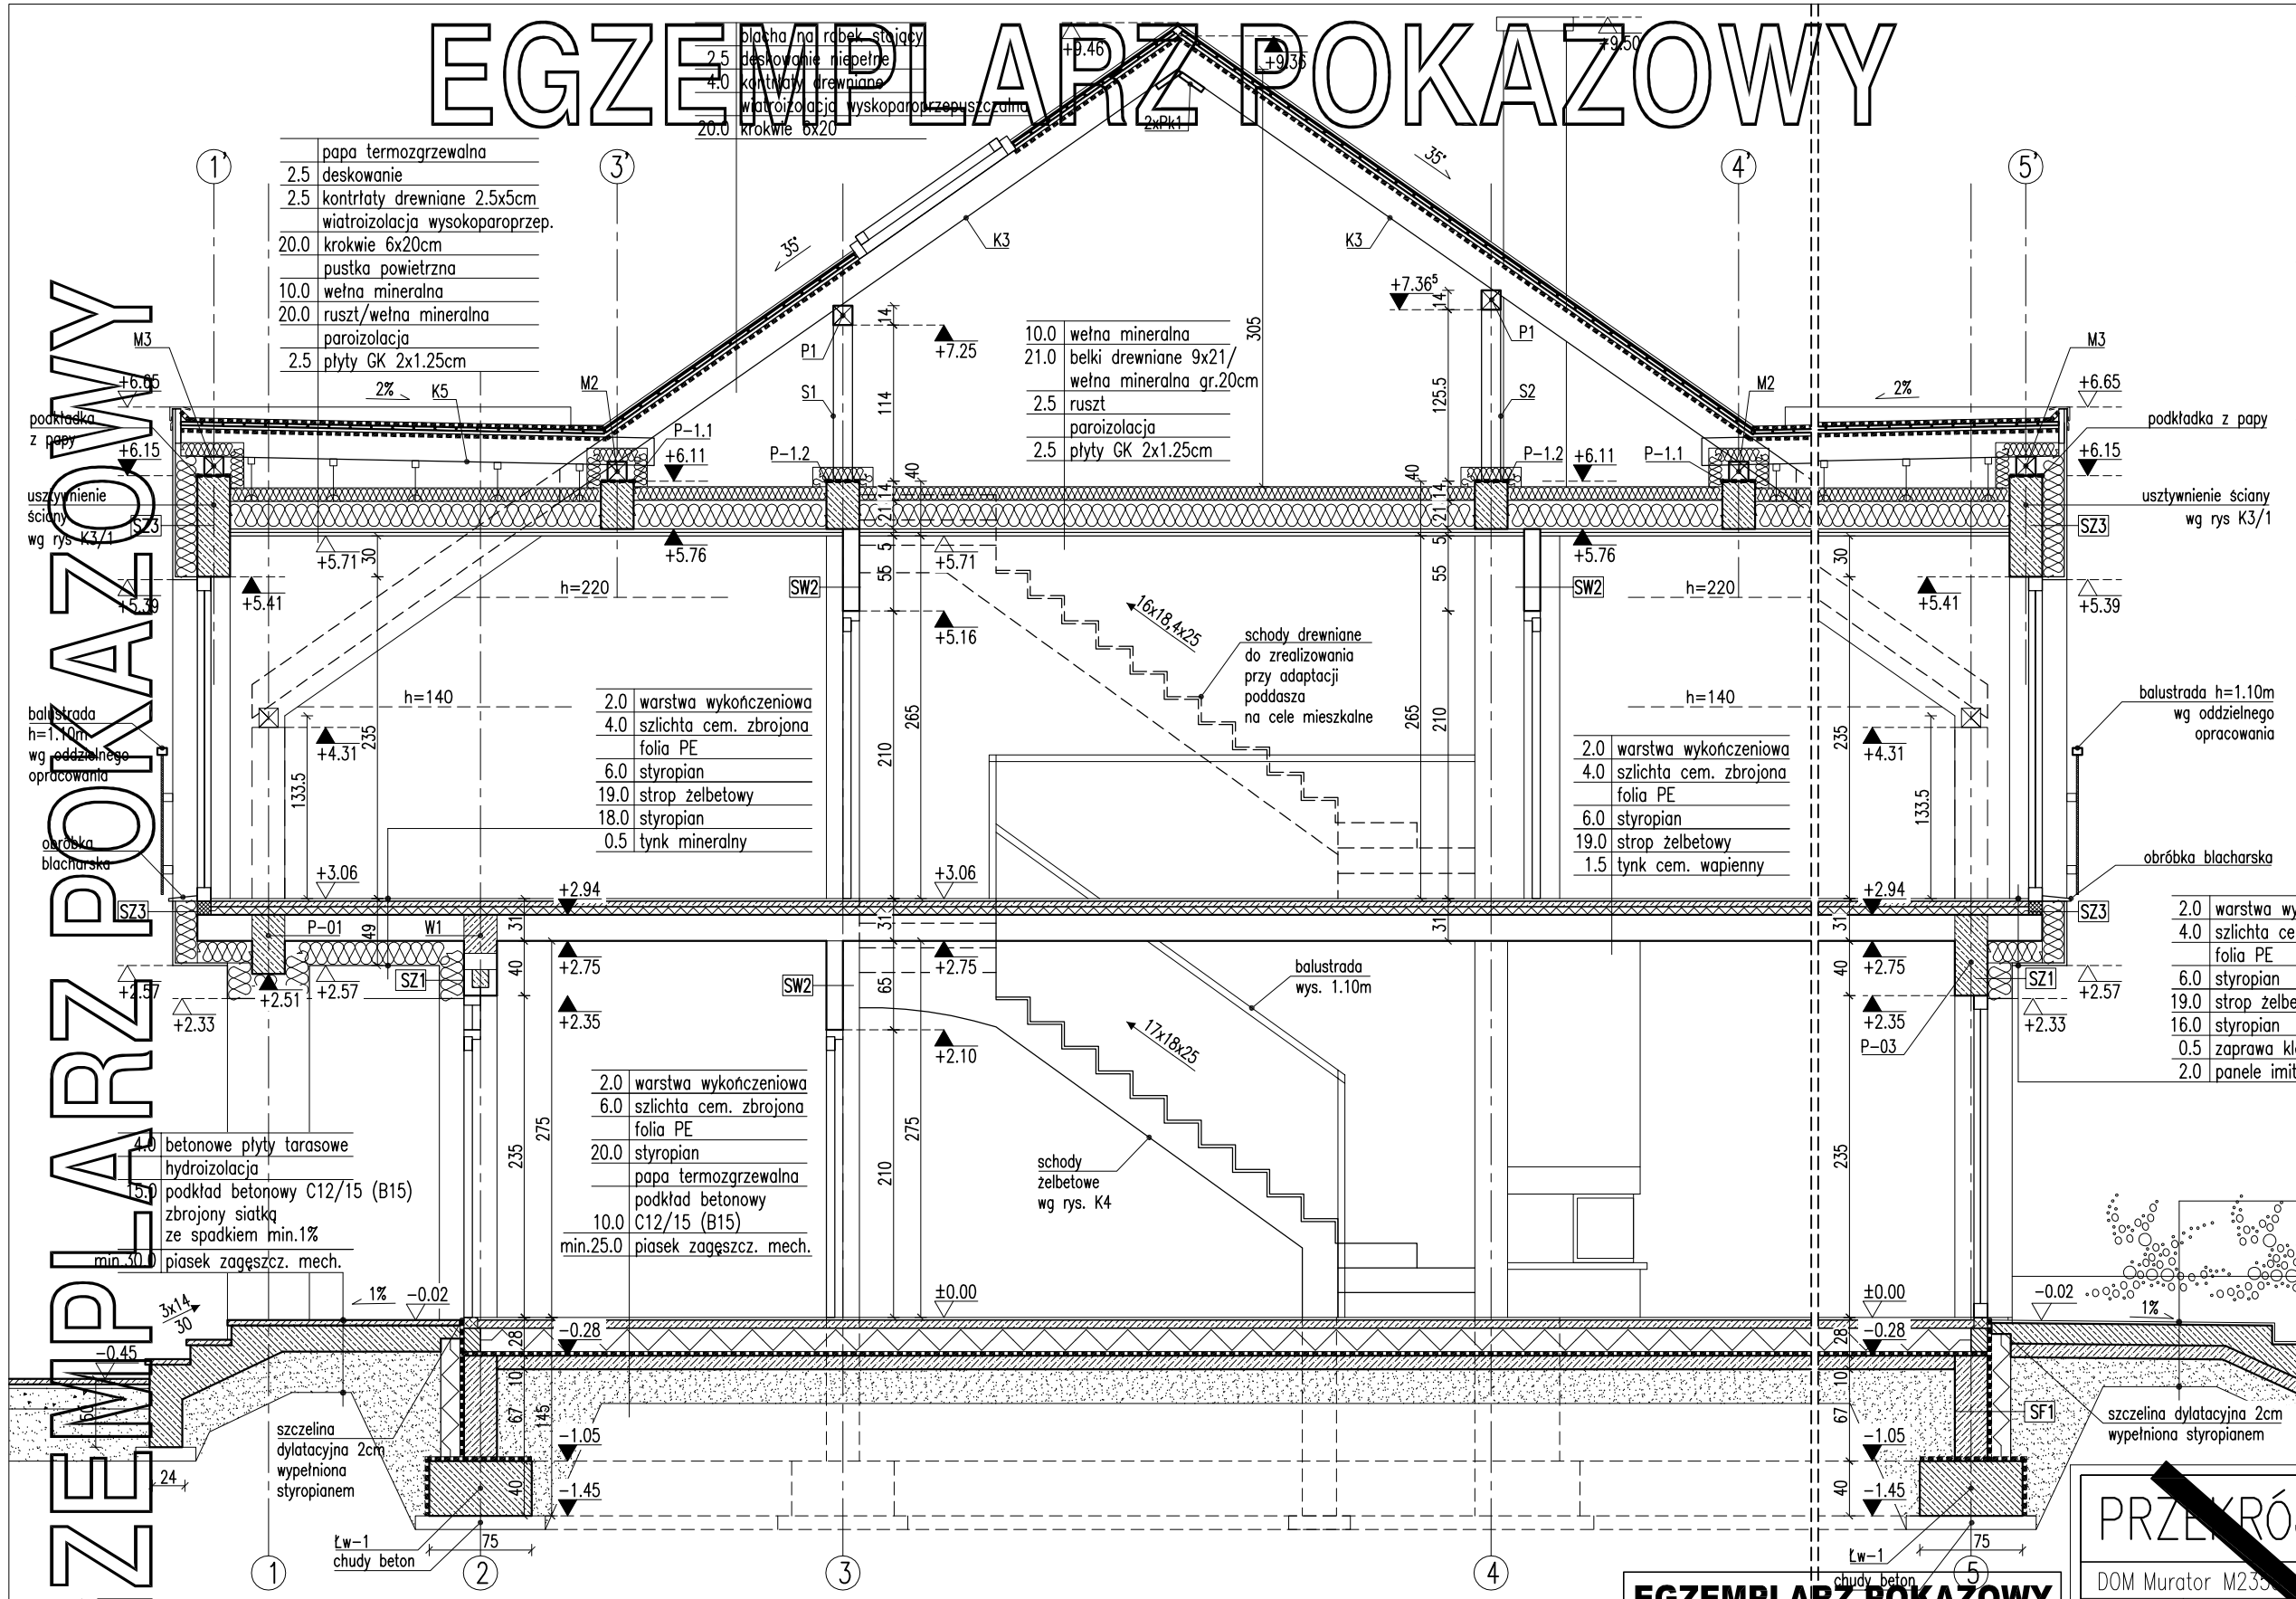

Uwagi:

1. Wymiary otworów w świetle muru pod stolarkę okienną i drzwiową dostosować na budowie po wyborze producenta stolarki.
2. Kominy w strefie nieogrzewanej budynku oraz ponad połacią dachu, izolować termicznie np. warstwą wełny mineralnej gr. 5 cm.
3. W projekcie przewidziano otwór w stropie umożliwiający montaż schodów (w lekkiej konstrukcji) w przypadku adaptacji poddasza na cele mieszkalne.
4. W przypadku adaptacji poddasza na stropie wykonywać wyłącznie ściany działowe z płyt gipsowo-kartonowych.
5. Pomiędzy wyłazem strychowym a dachowym wykonać podłogę z płyt OSB umożliwiającą wyjście na dach.

RODZAJE ŚCIAN

SF1	
24.0	bloczki betonowe
	2 x dysperbit
17.0	styropian
	klej na siatce
0.5	tynk mozaikowy od poziomu terenu, do poziomu ±0,00

SF2	
24.0	bloczki betonowe

SZ1	
1.5	tynk cementowo-wapienny
24.0	bloczki z betonu komórkowego
18.0	styropian
0.5	tynk mineralny na siatce

SZ2	
1.5	tynk cementowo-wapienny
24.0	bloczki z betonu komórkowego
18.0	styropian – boniowanie
0.5	tynk mineralny na siatce

SZ3	
1.5	tynk cementowo-wapienny
24.0	bloczki z betonu komórkowego
16.0	styropian
0.5	zaprawa klejowa na siatce
2.0	panele imitujące drewno

SZ4	BOKI LUKARNY
2.5	płyta g-k
	paroizolacja
2.5	ruszt
12.0	wełna mineralna między elementami konstrukcji
	wiatroizolacja
2.0	sklejka wodoodporna
12.0	styropian
0.5	zaprawa klejowa na siatce
2.0	panele imitujące drewno

SW1	
1.5	tynk cementowo-wapienny
24.0	bloczki z betonu komórkowego
1.5	tynk cementowo-wapienny

SW2	
1.5	tynk cementowo-wapienny
12.0	bloczki z betonu komórkowego
1.5	tynk cementowo-wapienny

SW3	
1.5	tynk cementowo-wapienny
6.0	[illegible]
1.5	tynk cementowo-wapienny

EGZEMPLARZ POKAZOWY
CHRONIONY PRAWEM AUTORSKIM
NIE MOŻE BYĆ SPRZEDAWANY
ORAZ STANOWIĆ LEGALNEJ PODSTAWY
POZWOLENIA NA BUDOWĘ I INNYCH DECYZJI
Powielanie i kopiowanie bez zezwolenia zabronione
Ustawa z dn: 4 lutego 1994r. (t.jedn. Dz.U. z 2000r. Nr.80 poz.904
Pieczątka znajduje się na wszystkich stronach dokumentacji

PRZEKRÓJ B-B

SKALA 1:50

DOM Murator M235 Stosowny – wariant

BRANŻA ARCH

OBIEKT	JEDNORODZINNY DOM WOLNOSTOJĄCY
ADRES BUDOWY	
AUTOR PROJEKTU	mgr inż. arch. Ewa [illegible] upr.nr Bł/PdOK/[illegible]/2004 PODPIS
AUTOR ADAPTACJI	PODPIS
WM murator PROJEKT	W.M. MURATOR PROJEKT Sp. z o.o.

NR RYS A8