


EGZEMPLARZ POKAZOWY

EGZEMPLARZ POKAZOWY

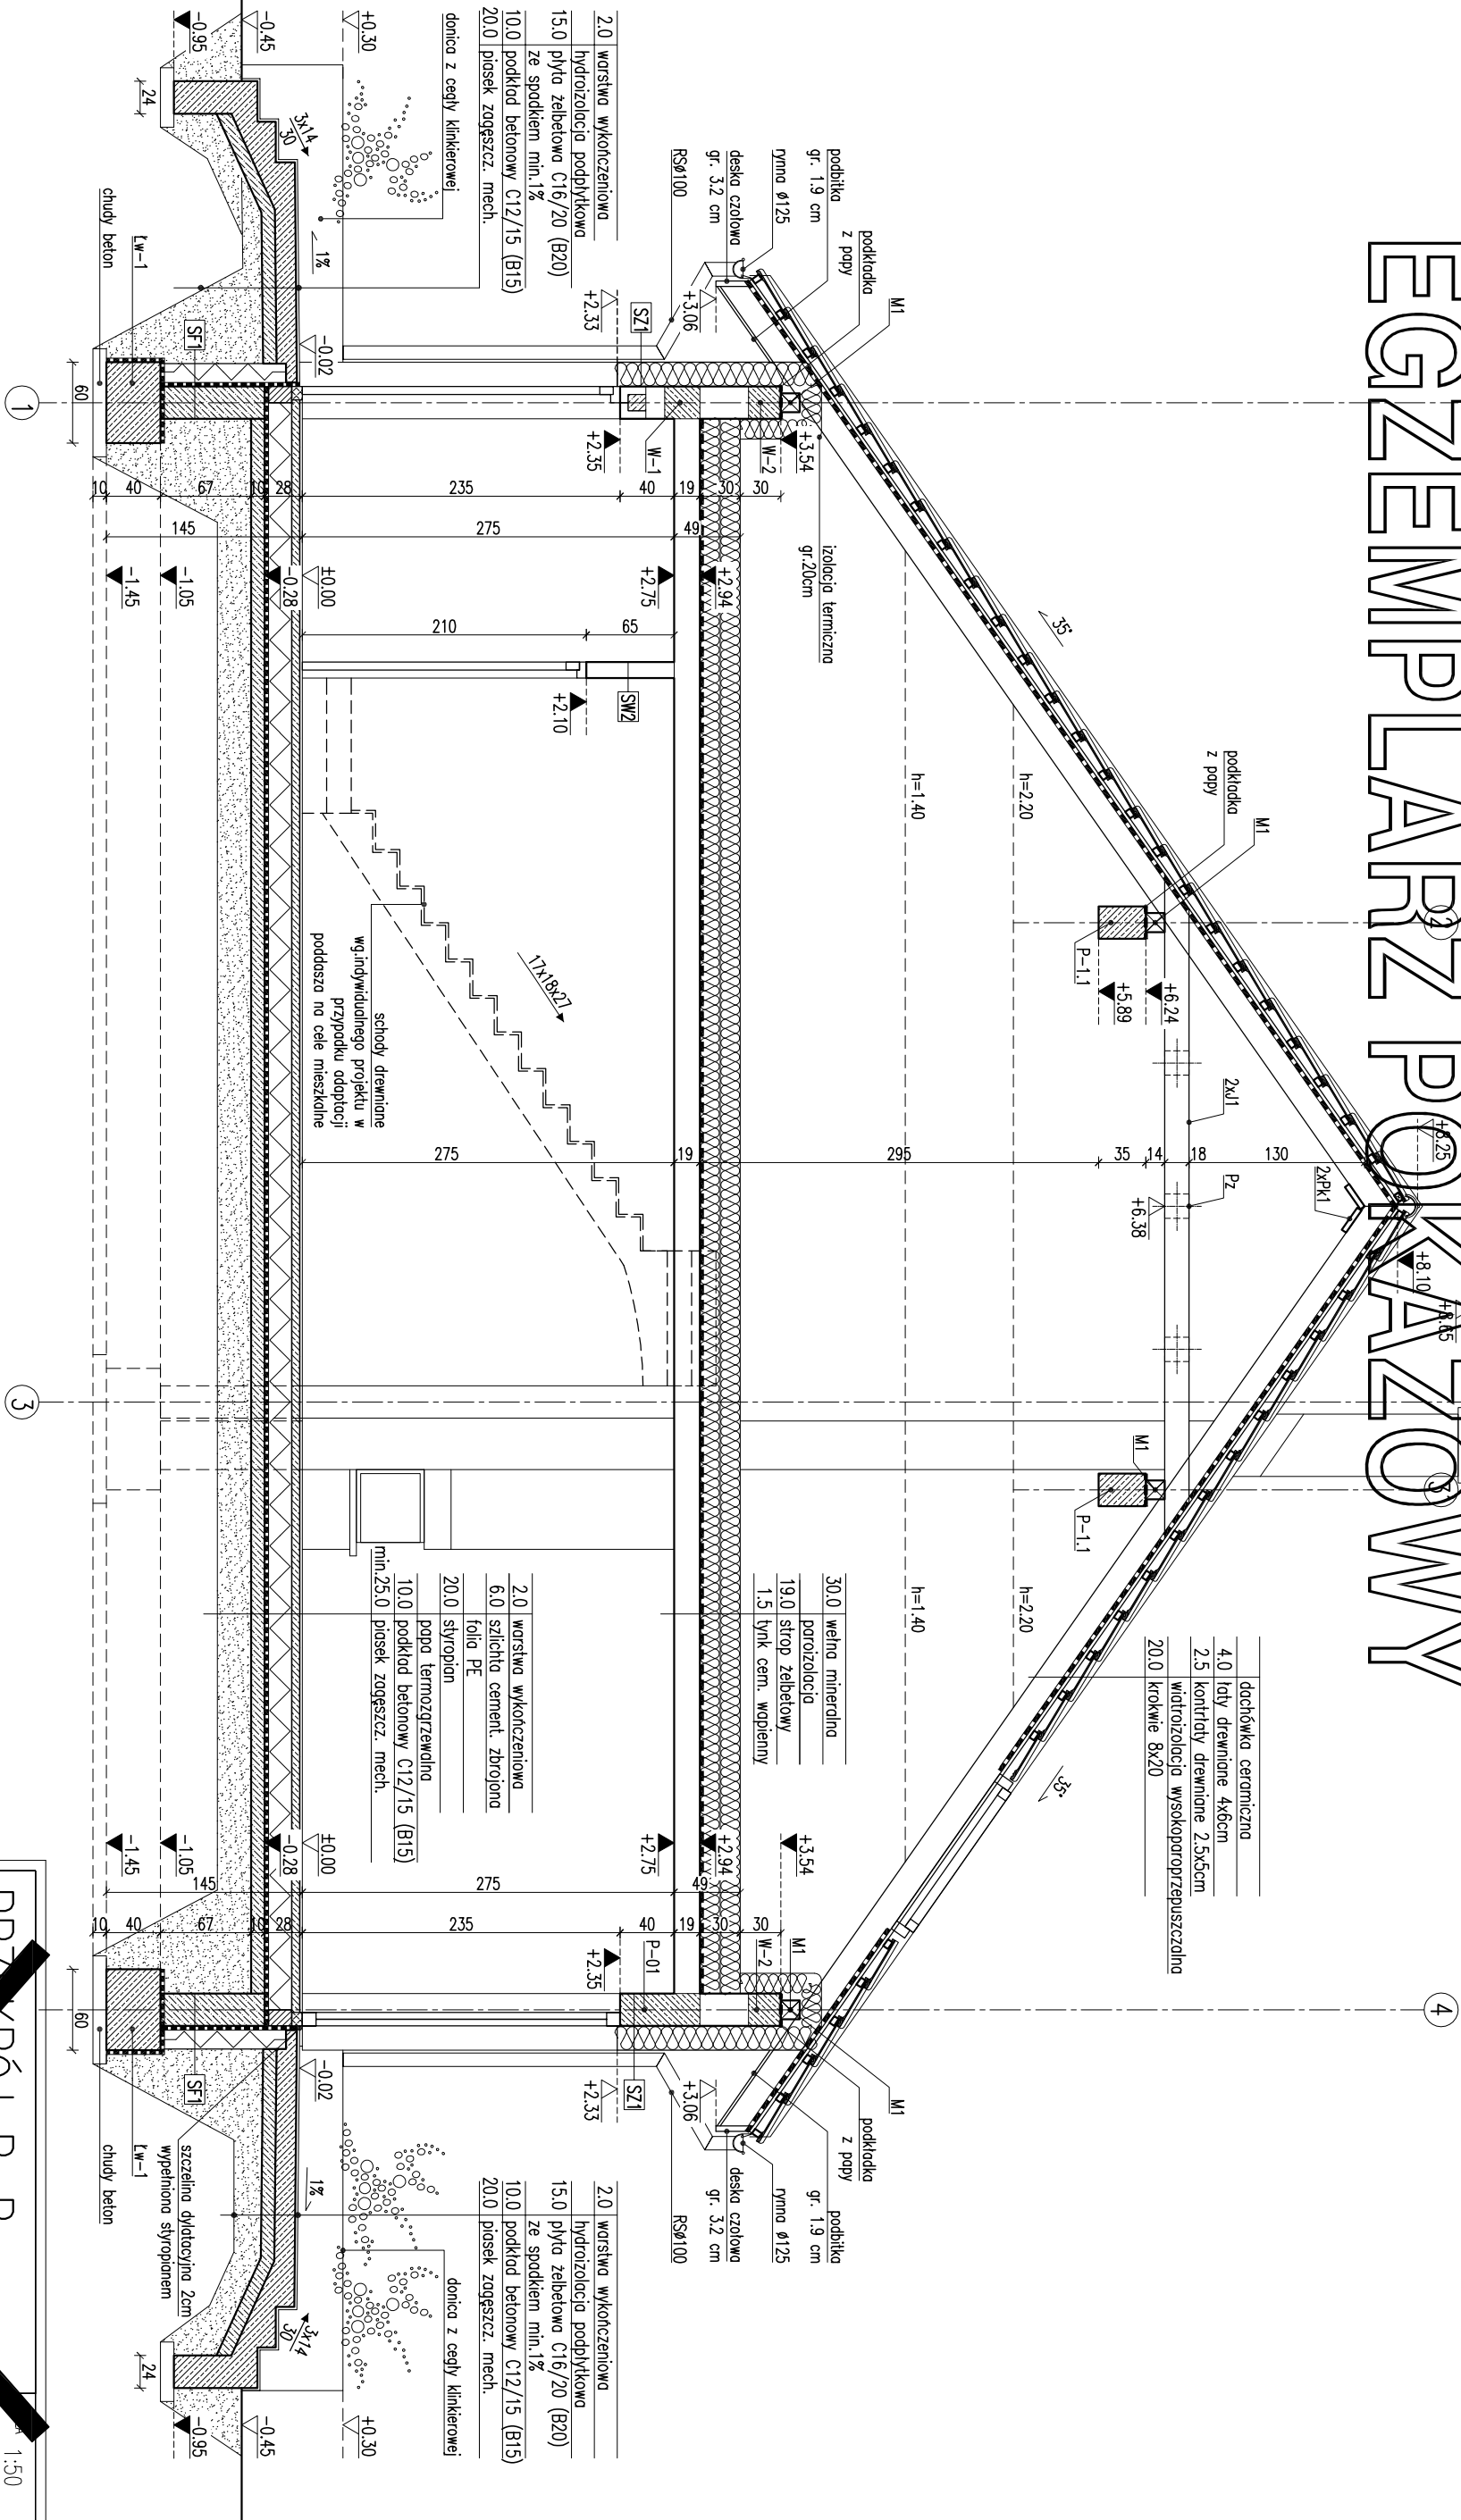

RODZAJE ŚCIAN	
SF1	1.5 tynk cementowo-wapienny
24.0	blocczki betonowe
2	x dyspersji
15.0	styropian
1.0	piłki klinkierowe na siłce
24.0	blocczki betonowe

SZ1	1.5 tynk cementowo-wapienny
24.0	blocczki z betonu komórkowego
18.0	styropian
0.5	tynk mineralny na siłce
SZ2	1.5 tynk cementowo-wapienny
24.0	blocczki z betonu komórkowego
18.0	styropian
0.5	tynk mineralny na siłce

SW1	1.5 tynk cementowo-wapienny
24.0	blocczki z betonu komórkowego
1.5	tynk cementowo-wapienny
SW2	1.5 tynk cementowo-wapienny
12.0	blocczki z betonu komórkowego
1.5	tynk cementowo-wapienny

- Uwagi:
- Wymiary otworów w świetle muru pod stoki okien i drzwiowa dostosować na budowie.
 - Koniny w strefie nieogrzewanej budynku oraz połączonych z nim pomieszczeń.
 - W projekcie przewidziano otwór w stropie umożliwiający poddasza na cele mieszkalne.
 - W przypadku adaptacji poddasza na stropie wykonanie wykopów i uszczelnienie.
 - Pomniędzy wyłazem strychowym a dachowym wykonanie podłogi z płyt OSB na ruszcie umożliwiającej wyjście na dach.

EGZEMPLARZ POKAZOWY

CHRONIONY PRAWEM AUTORSKIM

ORAZ STANOWIĆ LEGALNEJ PODSTAWY

POZWOLENIA NA BUDOWĘ INNYCH DECYZJI

Ustawa z dnia 4 lutego 1994r. (t.j. jedn. Dz.U. z 2000r. Nr. 80 poz. 904)

Przebieg znajduje się na wszystkich stronach dokumentacji

PRZECIĄG B-B

BRANŻA ARCH

DOM Murator M223

Światła miasta – Wzrost IV

OBIEKT JEDNORODZAJOWY DOM WOLNO STOJĄCY

ADRES BUDOWY

AUTOR mgr inż. arch. Ewa Krawiec

PROJEKT upr.nr Br./PdOk/1/2004

WZM M. MURATOR PROJEKT

Sp. z o.o.

PROJEKT

Sp. z o.o.

1:50

A7