


EGZEMPLARZ POKAZOWY

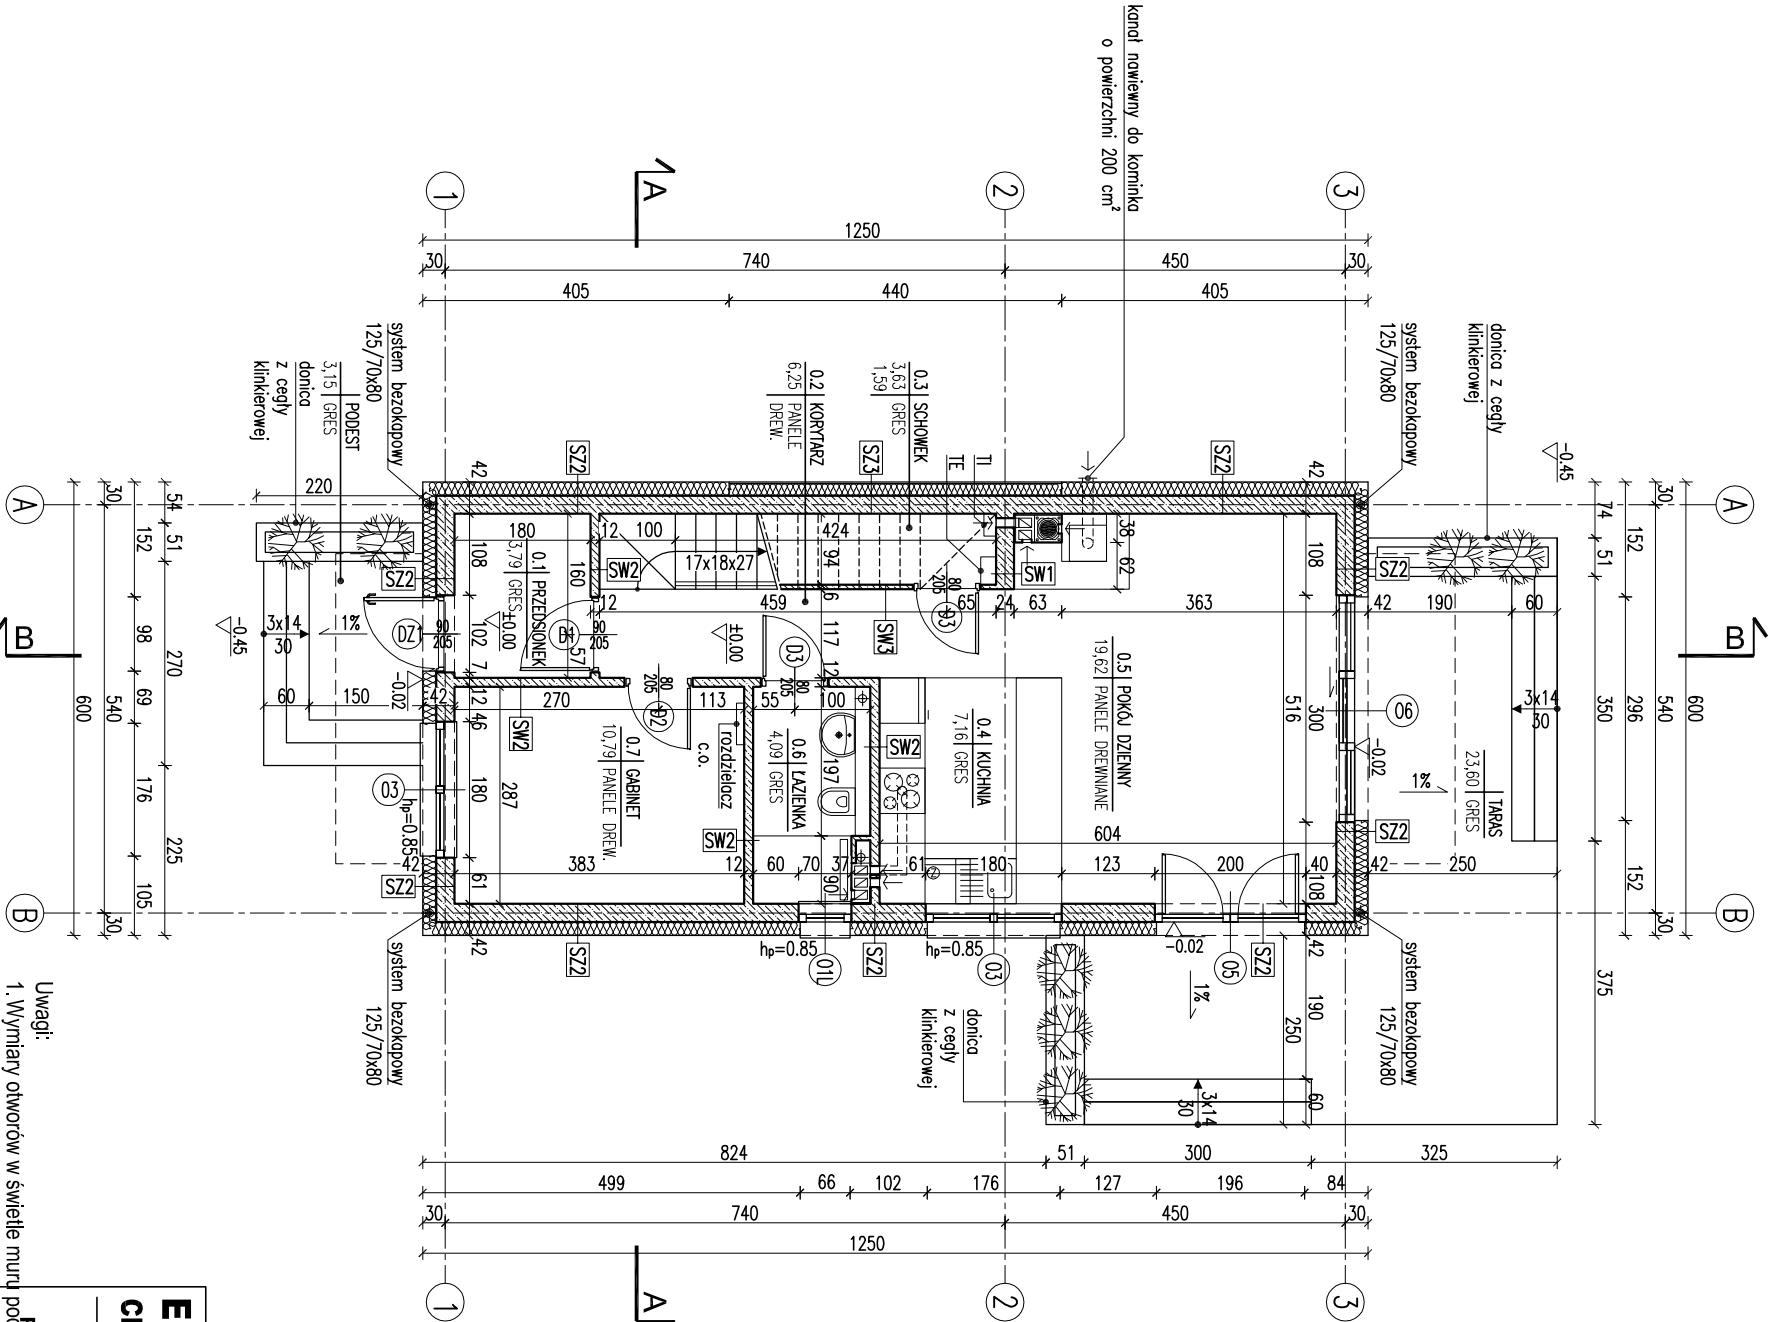

- Uwagi:
- Wymiary otworów w świetle muru pod stolarkę okenną i drzwiową dostosować na budowie po wyborze producenta stolarki.
 - W miejscu projektowanego kominka, wyznaczyć posadzkę (jeden, dwa, z 2000r., N-80 pos. 904 ustawa z dnia 24 lutego 2004r. (jedn. Dz.U. z 2000r., Nr 80 poz. 904 z późn. zmianami) z materiału niepalnego o szerokości co najmniej 30cm, sięgający poza krawędzie drzwi i okna na zewnątrz budynku.
 - Posadzkę poza krawędzią drzwi i okna, w sąsiedztwie kominka, wykonać z materiału niepalnego o szerokości co najmniej 60cm.

EGZEMPLARZ POKAZOWY
CHRONIONY PRAWEM AUTORSKIM


NIE MOŻE BYĆ SPRZEDAWANY

ORAZ STANOWIĆ LEGALNEJ PODSTAWY
ROZUMIENIA NA BUDOWIE I INNYCH DECYZJI

Powielanie, i kopiowanie bez zezwolenia zabronione
Wzrost z dnia 24 lutego 2004r. (jedn. Dz.U. z 2000r., Nr 80 poz. 904 z późn. zmianami) z materiału niepalnego o szerokości co najmniej 30cm, sięgający poza krawędzi drzwi i okna na zewnątrz budynku.

RODZAJE ŚCIAN

SF1	błoczek betonowe	SZ4	BOKI LUKARNY
24.0	błoczek betonowe	2.5	plyta g-k
2 x dysperbit			porozolacja
15.0	styropian	16.0	wetna min. gr.15cm między elementami konstrukcji
1.0	zaprawa klejowa na siatce pletki klinkierowe od poziomu terenu, do poziomu ±0.00	10.0	wetna mineralna /ruszt wiatroizolacja
SF2		2.0	sklejka wodoodporna
24.0	błoczek betonowe	0.5	błoczek na rpepek stojący
SZ1		SW1	
1.5	tylnik cementowo-wapienny	1.5	tylnik cementowo-wapienny
24.0	błoczek z betonu komórkowego	24.0	błoczek z betonu komórkowego
18.0	styropian	1.5	tylnik cementowo-wapienny
0.5	tylnik mineralny na siatce	SW2	
SZ2		1.5	tylnik cementowo-wapienny
1.5	tylnik cementowo-wapienny	12.0	błoczek z betonu komórkowego
24.0	błoczek z betonu komórkowego	1.5	tylnik cementowo-wapienny
18.0	styropian – boniowane	SW3	
0.5	tylnik mineralny na siatce	1.5	tylnik cementowo-wapienny
SZ3		6.0	błoczek z betonu komórkowego
1.5	tylnik cementowo-wapienny	1.5	tylnik cementowo-wapienny
24.0	błoczek z betonu komórkowego		
16.0	styropian		
0.5	zaprawa klejowa na siatce		
2.0	panele imitujące drewno		

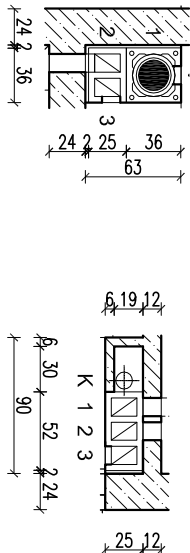

- 1 - kuchnia - parter
2 - schowek - parter
3 - pokój dzienny - parter
- 1 - kuchnia - parter
2 - kuchnia - parter
3 - łazienka - parter
K - pion kanalizacyjny

- kanał wentylacyjny o pow. 200 cm²
- kanał dymowy Ø200,

RZUT PARTERU

1:100

ARCH

DOM MURATOR M223	Światła miasta – w murator	BRANŻA
OBIEKT	JEDNORODZINNY DOM WOLNOSTOJĄCY	ARCH
ADRES		
BUDOWY		
AUTOR	mgr inż. arch. Eng. MURATOR	PROJEKT
PROJEKTU	upr.nr Br./PdOK/2004	PROJEKT
AUTOR		
ADAPTACJI		
WZAM	MURATOR PROJEKT	WE RYS
PROJEKT	Sp. z o.o.	A1