


EGZEMPLARZ POKAZOWY

4.0	biachodachowka	
4.0	taty drewniane 6x4	
2.5	kontakty drewniane 6x2,5	
	widrozolizacja-FWK	montaż
18.0	krakwie 5x18cm	
	PODDASZE NIEUŻYTKOWE	
15.0	welna mineralna	
15.0	welna min./barki B1 (5x16cm)	
5.0	ruszt	
	parozizolacja – folia PE	
2.5	zapyty gk	nakładka z mm

	blachodachówka
4,0	taty drewniane 6x4
2,5	kontrłaty drewniane 5x2,5
	wiatroizolacja-FWK niskoparopropuszczalna
18,0	krótkie 5x18cm

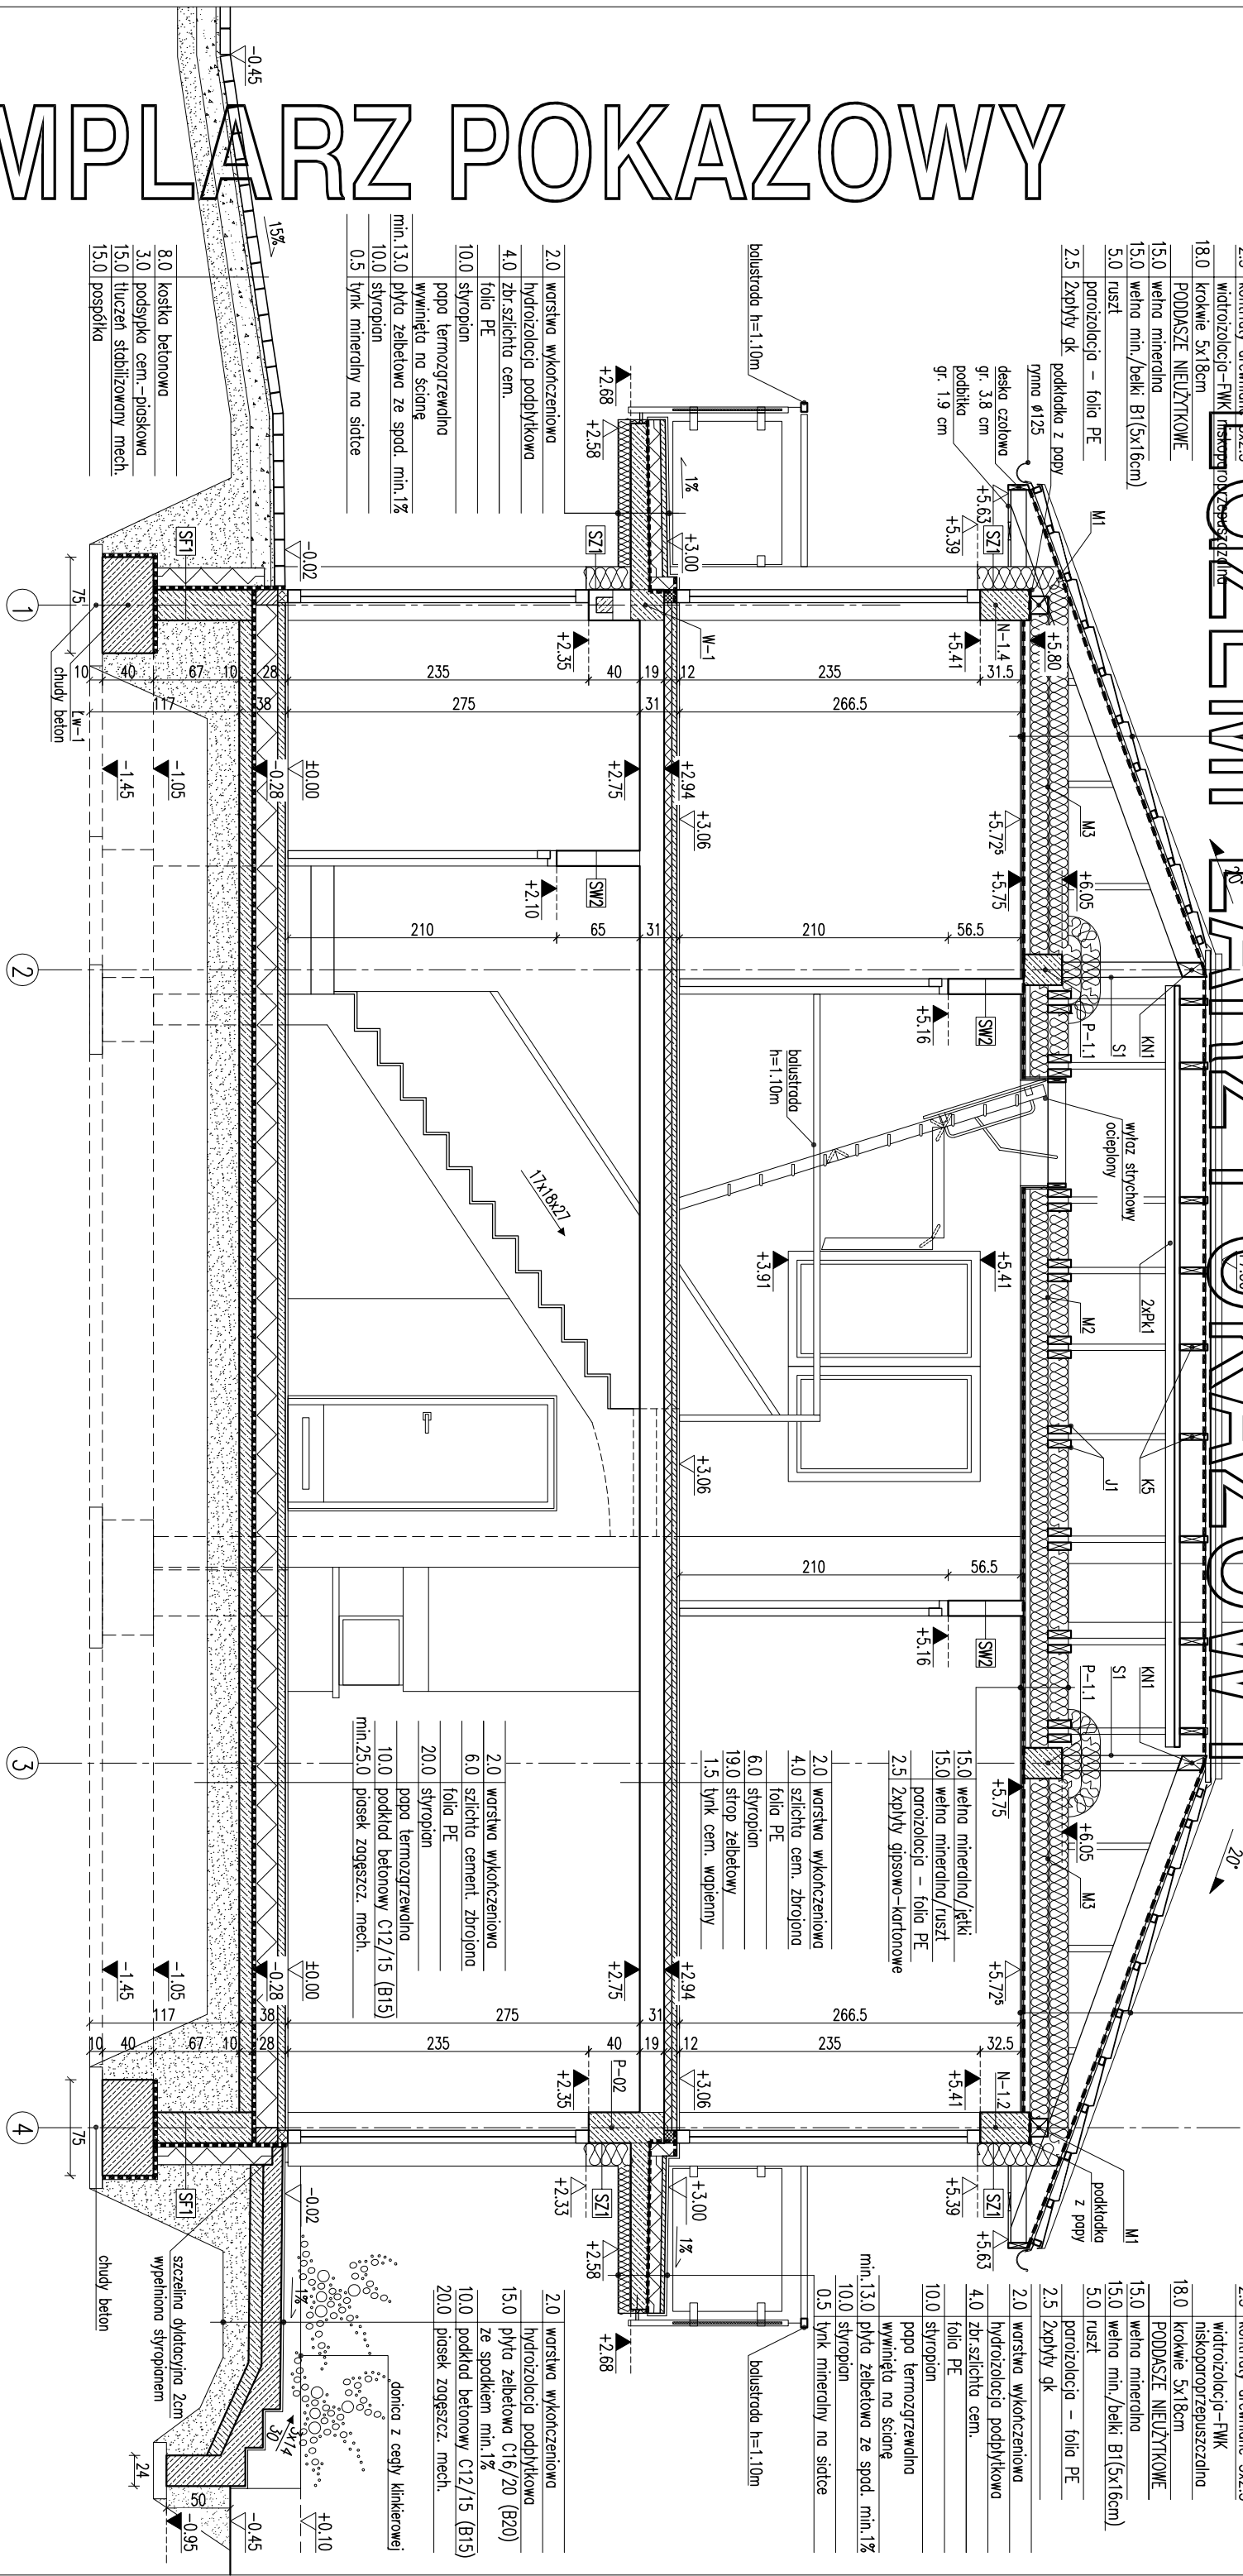

2.0	warstwa wykonczeniowa
4.0	hydroizolacja podbitkowa zbr.szlachta cem.
10.0	folia PE
10.0	styropian
1.130	popo termozgrzewalna
10.0	wywnięta na szcang
1.130	pyta żelbetowa ze spod. min. 1%
10.0	styropian
0.5	tylnk mineralny na szacie

2,0	warstwa wykończeniowa
6,0	szlichta cement. zbrojona
	folia PE
20,0	styropian
	popa termozgrzewalna
10,0	podkład betonowy C12/15 (B15)
min.25,0	piasek zagęszcz. mech.

2.0	warstwa wykończonowa
	hydroizolacja podbitkowa
15.0	plyta żelbetowa C16/20 (B20)
	ze spadkiem min. 1%
10.0	podkład betonowy C12/15 (B15)
2.0	piasek zagęszcz. mech.

RODZAJE ŚCIAN	
SF1	
24.0	blocki betonowe
	2 x dysperbit
17.0	styropian
1.0	klej na siódce płytki klinokręwe od poziomu terenu, do poziomu $\pm 0,00$
SF2	
24.0	blocki betonowe

SZ71	
1.5	tylnk cementowo-wapienny
240	blocki z betonu komórkowego
18,0	styropian
0.5	tylnk mineralny no sicie
SZ72	
1.5	tylnk cementowo-wapienny
240	blocki z betonu komórkowego
18,0	styropian – bonowane
0.5	tylnk mineralny no sicie

SW1	
1.5	tylnk cementowo-wapienny
24.0	blocczki z betonu komórkowego
1.5	tylnk cementowo-wapienny
SW2	
1.5	tylnk cementowo-wapienny
12.0	blocczki z betonu komórkowego
1.5	tylnk cementowo-wapienny
SW3	

SW4	
1.5	tylnk cementowo-wapienny
6.0	blaczkzi z betonu komorkowego
1.5	tylnk cementowo-wapienny

SW3	
1.5	tynek cementowo-wapienny
12.0	blozki z betonu komórkowego
5.0	welna mineralna
0.5	tynek mineralny na siatce

EGZEMPLARZ POKAZOWY

PRZEMKÓJ B-B	BRANZA	1:50
DOM Murator M228	Świątka miasta	ARCH
OBIEKT	BUDYNEK	WYKONANIE
	WYKONANIE	STOLACZY

ADRES BUDOWY			
AUTOR PROJEKTU	mgr inż. arch. Edward Winiarski nr ew. upr. budowl. 1760KK/34/1997	PODS PODS	
AUTOR ADAPTACJI		PODS	
WYMAGANIA MURATOR PROJEKTU	WYM. MURATOR PROJEKTU Sp. z o.o.	nr rys A7	1997 - 2017