


EGZEMPLARZ POKAZOWY

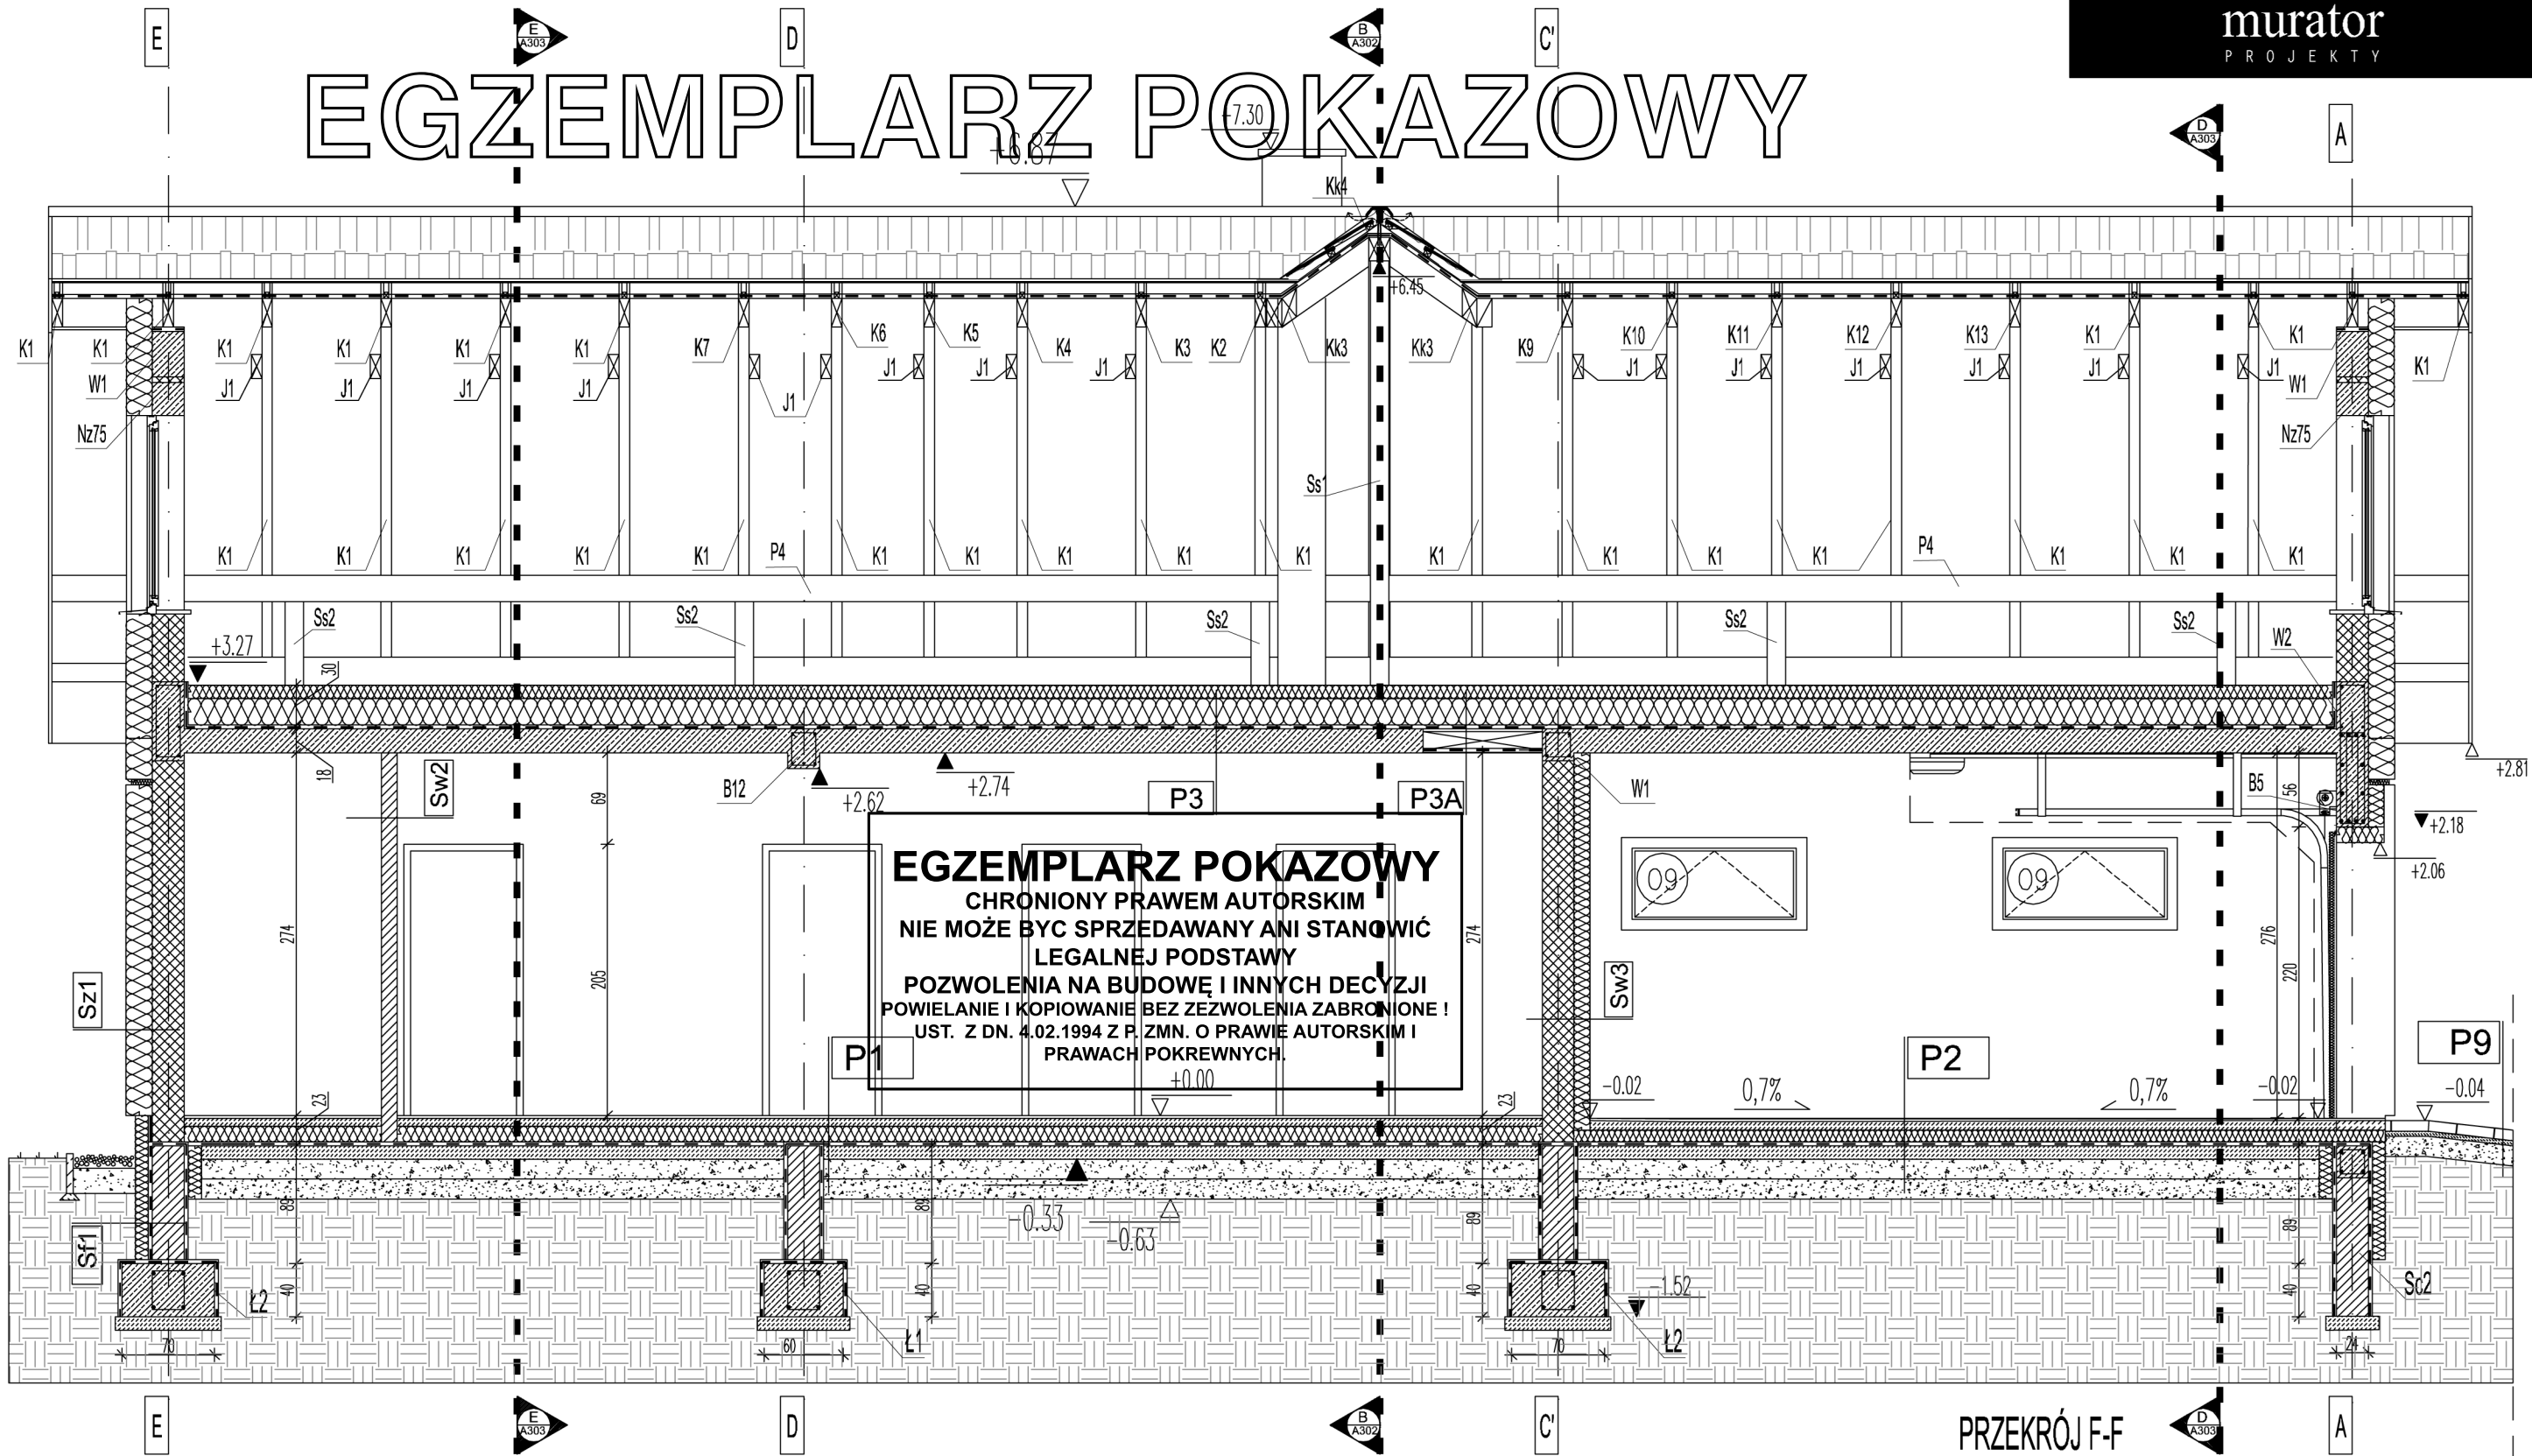

P1	POSADZKA NA GRUNCIE W CZĘŚCI DOMU
2cm	WYKONCZENIE POSADZKI NP. PARKIET
6cm	SZLICHTA ZBROJONA SIATKA
15cm	TERMOIZOLACJA NP. STYROPIAN TWARDY FS20
2x15cm	2xPAPA IZOLACJA PRZECIWWILGOCIOWA
10cm	PLYTA ZBR. WŁOKNEM ROZPROSZONYM
2x15cm	2xPAPA IZOLACJA PRZECIWWILGOCIOWA
10cm	GRUNT RODZIMY
P2	POSADZKA NA GRUNCIE W CZĘŚCI GARAŻU
2cm	WYKONCZENIE POSADZKI NP. GRES
5-7cm	SZLICHTA ZBROJONA SIATKA ZE SPADKIEM DO WPUSTU
12cm	TERMOIZOLACJA NP. STYROPIAN TWARDY FS20
2x15cm	2xPAPA IZOLACJA PRZECIWWILGOCIOWA
10cm	PLYTA ZBR. WŁOKNEM ROZPROSZONYM
2x15cm	2xPAPA IZOLACJA PRZECIWWILGOCIOWA
10cm	GRUNT RODZIMY
P3	STROP NAD CZĘŚCIĄ MIESZKALNĄ
30cm	TERMOIZOLACJA NP. WĘLNA MINERALNA
18cm	PAROIZOLACJA/ FOLIA BUDOWLANA LUB PAPA
1-1.5cm	PLYTA ŻELBETOWA
P3A	STROP NAD CZĘŚCIĄ MIESZKALNĄ-REZERWA NA SCHODY
30cm	TERMOIZOLACJA NP. WĘLNA MINERALNA
18cm	PAROIZOLACJA/ FOLIA BUDOWLANA LUB PAPA
1-1.5cm	PLYTA ŻELBETOWA
2cm	WYKONCZENIE POSADZKI NP. GRES
6cm	SZLICHTA ZBROJONA SIATKA ZE SPADKIEM
14cm	2xPAPA IZOLACJA PRZECIWWILGOCIOWA
2cm	KONSTRUKCJA STROPU - BELKI DREW. 14x10cm
2cm	PODKONSTRUKCJA POD PŁYTĄ G-K ŁATY DREWNIANE 4X2cm
1.2cm	PAROIZOLACJA
1.2cm	PIYTA G-K WYKONCZONA GŁADZIA SZPACHLOWA

P4	STROP WYCHODZĄCY NA ZEWNĄTRZ NAD TARASAMI
30cm	TERMOIZOLACJA NP. WĘLNA MINERALNA
18cm	PAROIZOLACJA/ FOLIA BUDOWLANA LUB PAPA
18cm	PLYTA ŻELBETOWA
1-1.5cm	TERMOIZOLACJA NP. STYROPIAN
P5	WARSTWY DACHU - OKAP
4cm	DACHÓWKA CERAMICZNA LUB CEMENTOWA
4cm	KONTROLATY 4X5cm SZCZELINA WENTYLACYJNA
18cm	WIATROIZOLACJA, MEMBRANA DACHOWA
1.5cm	KROKOWIE 8X18cm
P6	WARSTWY DACHU BEZ OCIEPLENIA
4cm	DACHÓWKA CERAMICZNA LUB CEMENTOWA
4cm	KONTROLATY 4X5cm SZCZELINA WENTYLACYJNA
18cm	WIATROIZOLACJA, MEMBRANA DACHOWA
P7	POSADZKA ZEWN. PRZED WEJŚCIEM GŁÓWNYM I TARAS BETONOWY
2cm	WYKONCZENIE POSADZKI NP. GRES
6cm	SZLICHTA ZBROJONA SIATKA ZE SPADKIEM
14cm	2xPAPA IZOLACJA PRZECIWWILGOCIOWA
2x15cm	PLYTA ZBR. WŁOKNEM ROZPROSZONYM
2x15cm	2xPAPA IZOLACJA PRZECIWWILGOCIOWA
10cm	GRUNT RODZIMY

P8	TARAS DREWNIANY
2.5cm	DESKI TARASOWE DWUSTRONNIE RYFLOWANE
16cm	LEGARY DREWNIANE 8X16 MOCOWANE DO PUNKTOWYCH FUNDAMENTÓW ZA POMOCĄ STAŁOWYCH OBEJIM
15cm	PUSTKA POMIĘDZY DESKAMI I LEGARAMI A ZWIREM
15cm	OZDOBNA WARSTWA ZE ZWIRU PŁUKANEGO
P9	WARSTWY DOJŚC I DOJAZDÓW
8cm	WARSTWA SCIERALNA Z KOSTKI BETONOWEJ
4cm	PODSYPKA CEMENTOWO - PIASKOWA
15cm	WARSTWA Z GRUNTU, STABILIZOWANA
	GRUNT RODZIMY

UWAGI:

- PODANE RZĘDNE STOLARKI OKIENNEJ PODAJĄ WYMIARY W ŚWIETLE OTWORU W ŚCIANIE W STANIE SUROWYM
- PODANE ZESTAWIENIE KOLORYSTYCZNE ZGODNE Z WIZUALIZACJAMI
- WYKONAWCA PRZED PRZYSTĄPIENIEM DO ROBÓT ZOBOWIĄZANY JEST DO ZAPOZNANIA SIĘ ZE WSZYSTKIMI DOKUMENTACJAMI BRANŻOWYMI I BUDOWLANymi. WSZYSTKIE OPRACOWANIA NALEŻY ROZPATRYWAĆ Z PROJEKTEM ARCHITEKTONICZNYM JAKO NADRZĘDNYM.
- OPISY ŚCIAN ZGODNIE Z RYSUNKIEM A 201

BUDOWLA DLA WŁOŚCIELCY
"MURATOR CSM"

Lokalizacja:

Numery ewid. dz.:

Inwestor:

ADAPTACJA

nr upr.

podpis

Branza:

ARCHITEKTURA

Faza:

PROJEKT BUDOWLANY

Nazwa rysunku:

PRZEKRÓJ F-F

© Copyright by ProjektyMODo / Karol Włoskowski

PROJEKTANT

arch. Karol Włoskowski

nr upr.

podpis

nazwa projektu

skala

1:50

Szafarowski

nr rysunku

704