


EGZEMPLARZ POKAZOWY

EGZEMPLARZ POKAZOWY
CHRONIONY PRAWEM AUTORSKIM
NIE MOŻE BYĆ SPRZEDAWANY ANI STANOWIĆ
LEGALNEJ PODSTAWY
POZWOLENIA NA BUDOWĘ I INNYCH DECYZJI
POWIELANIE I KOPIOWANIE BEZ ZEZWOLENIA ZABRONIONE !
UST. Z DN. 4.02.1994 Z P. ZMN. O PRAWIE AUTORSKIM I
PRAWACH POKREWNYCH.

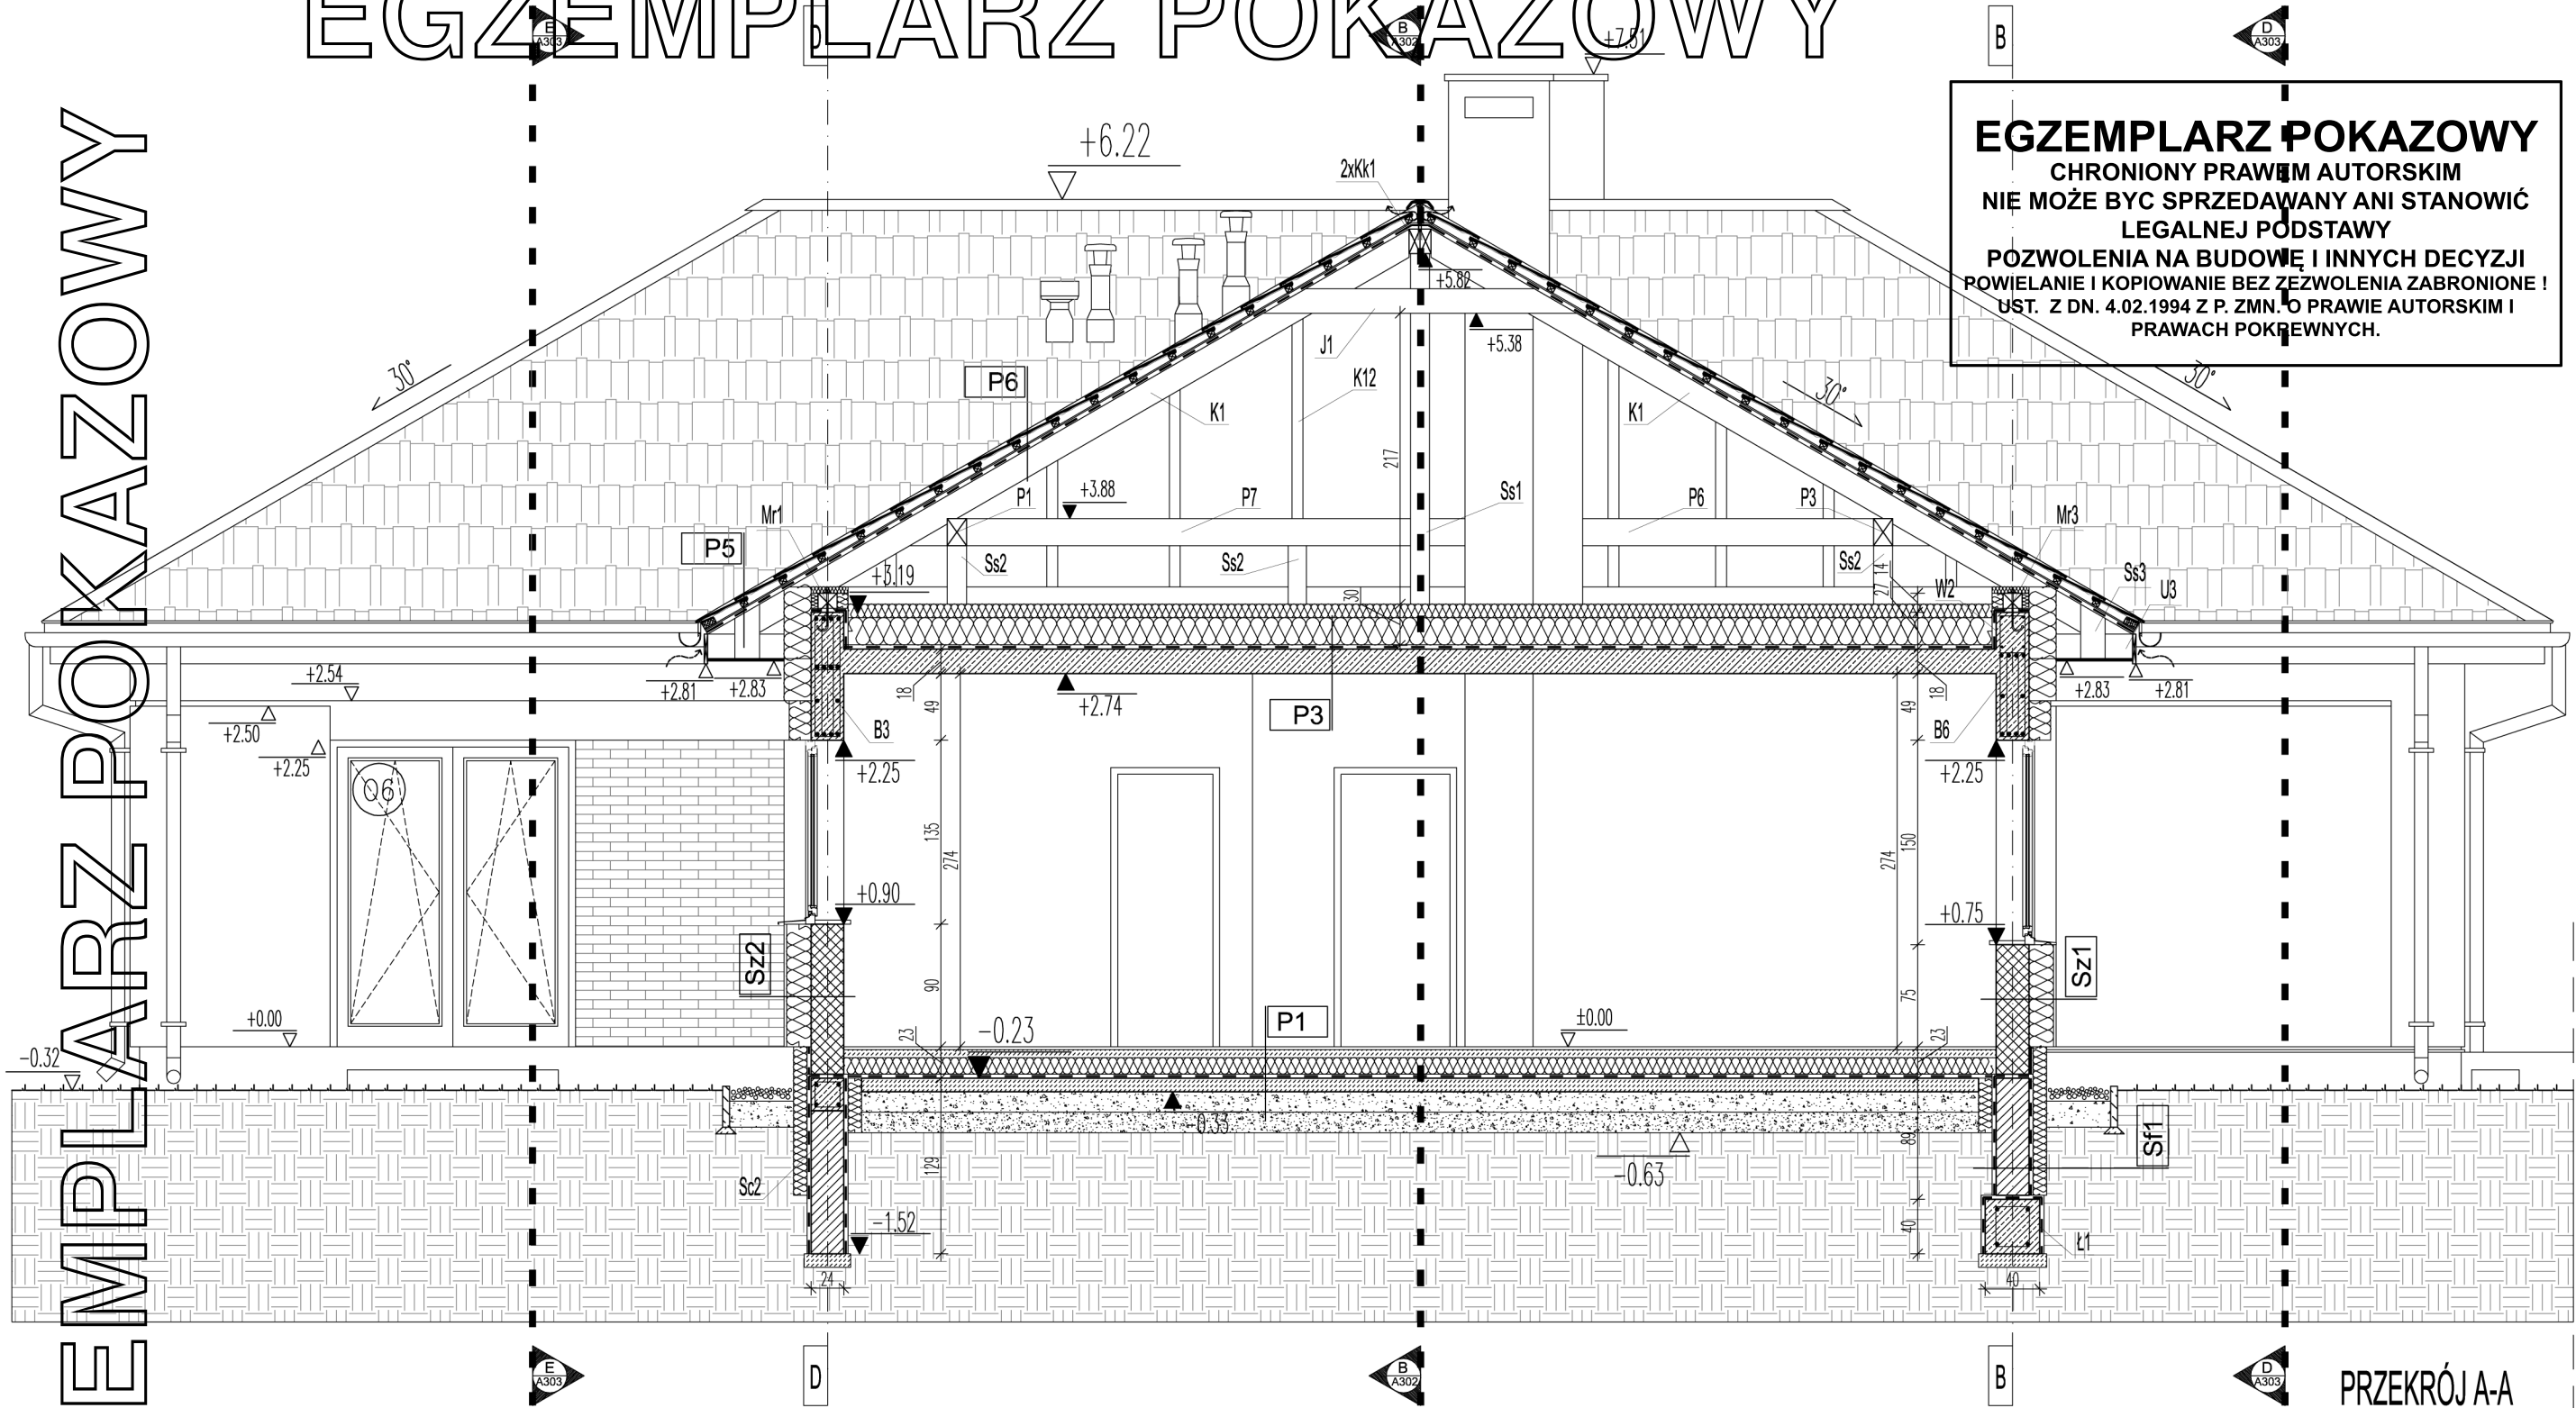

PRZEKRÓJ A-A

P1	POSADZKA NA GRUNIE W CZĘŚCI DOMU
2cm	WYKONCZENIE POSADZKI NP. PARKIET
8cm	SZLICHTA ZBROJONA SIATKĄ
15cm	FOLIA POSLIZGOWA
15cm	TERMOIZOLACJA NP. STYROPIAN TWARDY FS20
2xPAPA	IZOLACJA PRZECIWWILGOCIOWA
10cm	PLYTA ZBR. WŁOKNEM ROZPROSZONYM
2x15cm	PODŁOŻE Z UBITEGO PIASKU NA MOKRO
	GRUNT RODZIMY
P2	POSADZKA NA GRUNIE W CZĘŚCI GARAŻU
2cm	WYKONCZENIE POSADZKI NP. GRES
5-7cm	SZLICHTA ZBROJONA SIATKĄ ZE SPADKIEM DO WPUSTU
12cm	FOLIA POSLIZGOWA
12cm	TERMOIZOLACJA STYROPIAN TWARDY FS20
2xPAPA	IZOLACJA PRZECIWWILGOCIOWA
10cm	PLYTA ZBR. WŁOKNEM ROZPROSZONYM
2x15cm	PODŁOŻE Z UBITEGO PIASKU NA MOKRO
	GRUNT RODZIMY
P3	STROP NAD CZĘŚCIĄ MIESZKALNĄ
30cm	TERMOIZOLACJA NP. WELNA MINERALNA
18cm	PAROIZOLACJA/ FOLIA BUDOWLANA LUB PAPA
18cm	PLYTA ŻELBETOWA
1-1.5cm	TYNK WEWNĘTRZNY CEM-WAP
P4	STROP WYCHODZĄCY NA ZEWNĄTRZ NAD TARASAMI
30cm	TERMOIZOLACJA NP. WELNA MINERALNA
18cm	PAROIZOLACJA/ FOLIA BUDOWLANA LUB PAPA
18cm	PLYTA ŻELBETOWA
20cm	TERMOIZOLACJA NP. STYROPIAN
1-1.5cm	TYNK ZEWNĘTRZNY SYSTEMOWY

P5	WARSTWY DACHU - OKAP
4cm	DACHÓWKA CERAMICZNA LUB CEMENTOWA
4cm	LATY 4X5cm
4cm	KONTROLATY 4X5cm SZCZELINA WENTYLACYJNA
18cm	WIATROIZOLACJA, MEMBRANA DACHOWA
1.5cm	KROKIEWE 8X18cm
P6	WARSTWY DACHU BEZ OCIEPLENIA
4cm	DACHÓWKA CERAMICZNA LUB CEMENTOWA
4cm	LATY 4X5cm
4cm	KONTROLATY 4X5cm SZCZELINA WENTYLACYJNA
18cm	WIATROIZOLACJA, MEMBRANA DACHOWA
1.5cm	KROKIEWE
P7	POSADZKA ZEWN. PRZED WEJŚCIEM GŁÓWNYM I TARAS BETONOWY
2cm	WYKONCZENIE POSADZKI NP. GRES
6cm	SZLICHTA ZBROJONA SIATKĄ Z SPADKIEM
10cm	2xPAPA IZOLACJA PRZECIWWILGOCIOWA
2x15cm	PLYTA ZBR. WŁOKNEM ROZPROSZONYM
	PODŁOŻE Z UBITEGO PIASKU NA MOKRO
	GRUNT RODZIMY
P8	TARAS DREWNIANY
2.5cm	DESKI TARASOWE DWUSTRONNIE RYFLOWANE
18cm	LEGARY DREWNIANE 8X16 MOCOWANE DO PUNKTOWYCH FUNDAMENTÓW ZA POMOCĄ STAŁOWYCH OBEJÓW
15cm	PUSTKA POMIĘDZY DESKAMI I LEGARAMI A ZWIĘRZĄCZNIK
	OZDOBNĄ WARSTWĄ ZE ZWIĘRZĄCZNIKÓW
	GRUNT RODZIMY

P9	WARSTWY DOJŚĆ I DOJAZDÓW
8cm	WARSTWA ŚCIERALNA Z KOSTKI BETONOWEJ
4cm	PODSYPKA CEMENTOWO-PIASKOWA
15cm	WARSTWA Z GRUNTU, STABILIZOWANA
	GRUNT RODZIMY

- UWAGI:
- PODANIE RZĘDNE STOLARKI OKIENNEJ PODAJĄ WYMIARY W ŚWIETLE OTWORU W ŚCIANIE W STANIE SUROWYM
 - PODANIE ZESTAWIENIE KOLORYSTYCZNE ZGODNE Z WIZUALIZACJAMI
 - WYKONANIE PRZED PRZYSTĄPIENIEM DO ROBÓT ZOBOWIĄZANY JEST DO ZAPOZNANIA SIĘ ZE WSZYSTKIMI DOKUMENTACJAMI BRANŻOWYMI I BUDOWLANymi, WSZYSTKIE OPRACOWANIA NALEŻY ROZPATRYWAĆ Z PROJEKTEM ARCHITEKTONICZNYM JAKO NADRZĘDNYM.
 - OPISY ŚCIAN ZGODNIE Z RYSUNKIEM A 201

Branża: ARCHITEKTURA Egzemplarz pokazowy PROJEKT BUDOWLANY Nazwa rysunku: PRZEKRÓJ A-A	nr upr.	podpis	data	nr projektu	nr rysunku
	Copyright by ProjektyMODo / Karol Włoskowski				
PROJEKTANT arch. Karol Włoskowski	nr upr.	podpis	data	skala	1:50