


EGZEMPLARZ POKAZOWY

2

1

dachówka cementowa
4.0 taty drewniane
4.0 kontrłaty drewniane
wiatroizolacja wysokoparoprzepuszczalna
20.0 krokwie 7x20 /wełna mineralna
5.0 wełna mineralna /ruszt
folia polietylenowa
2.5 2x płyty gk

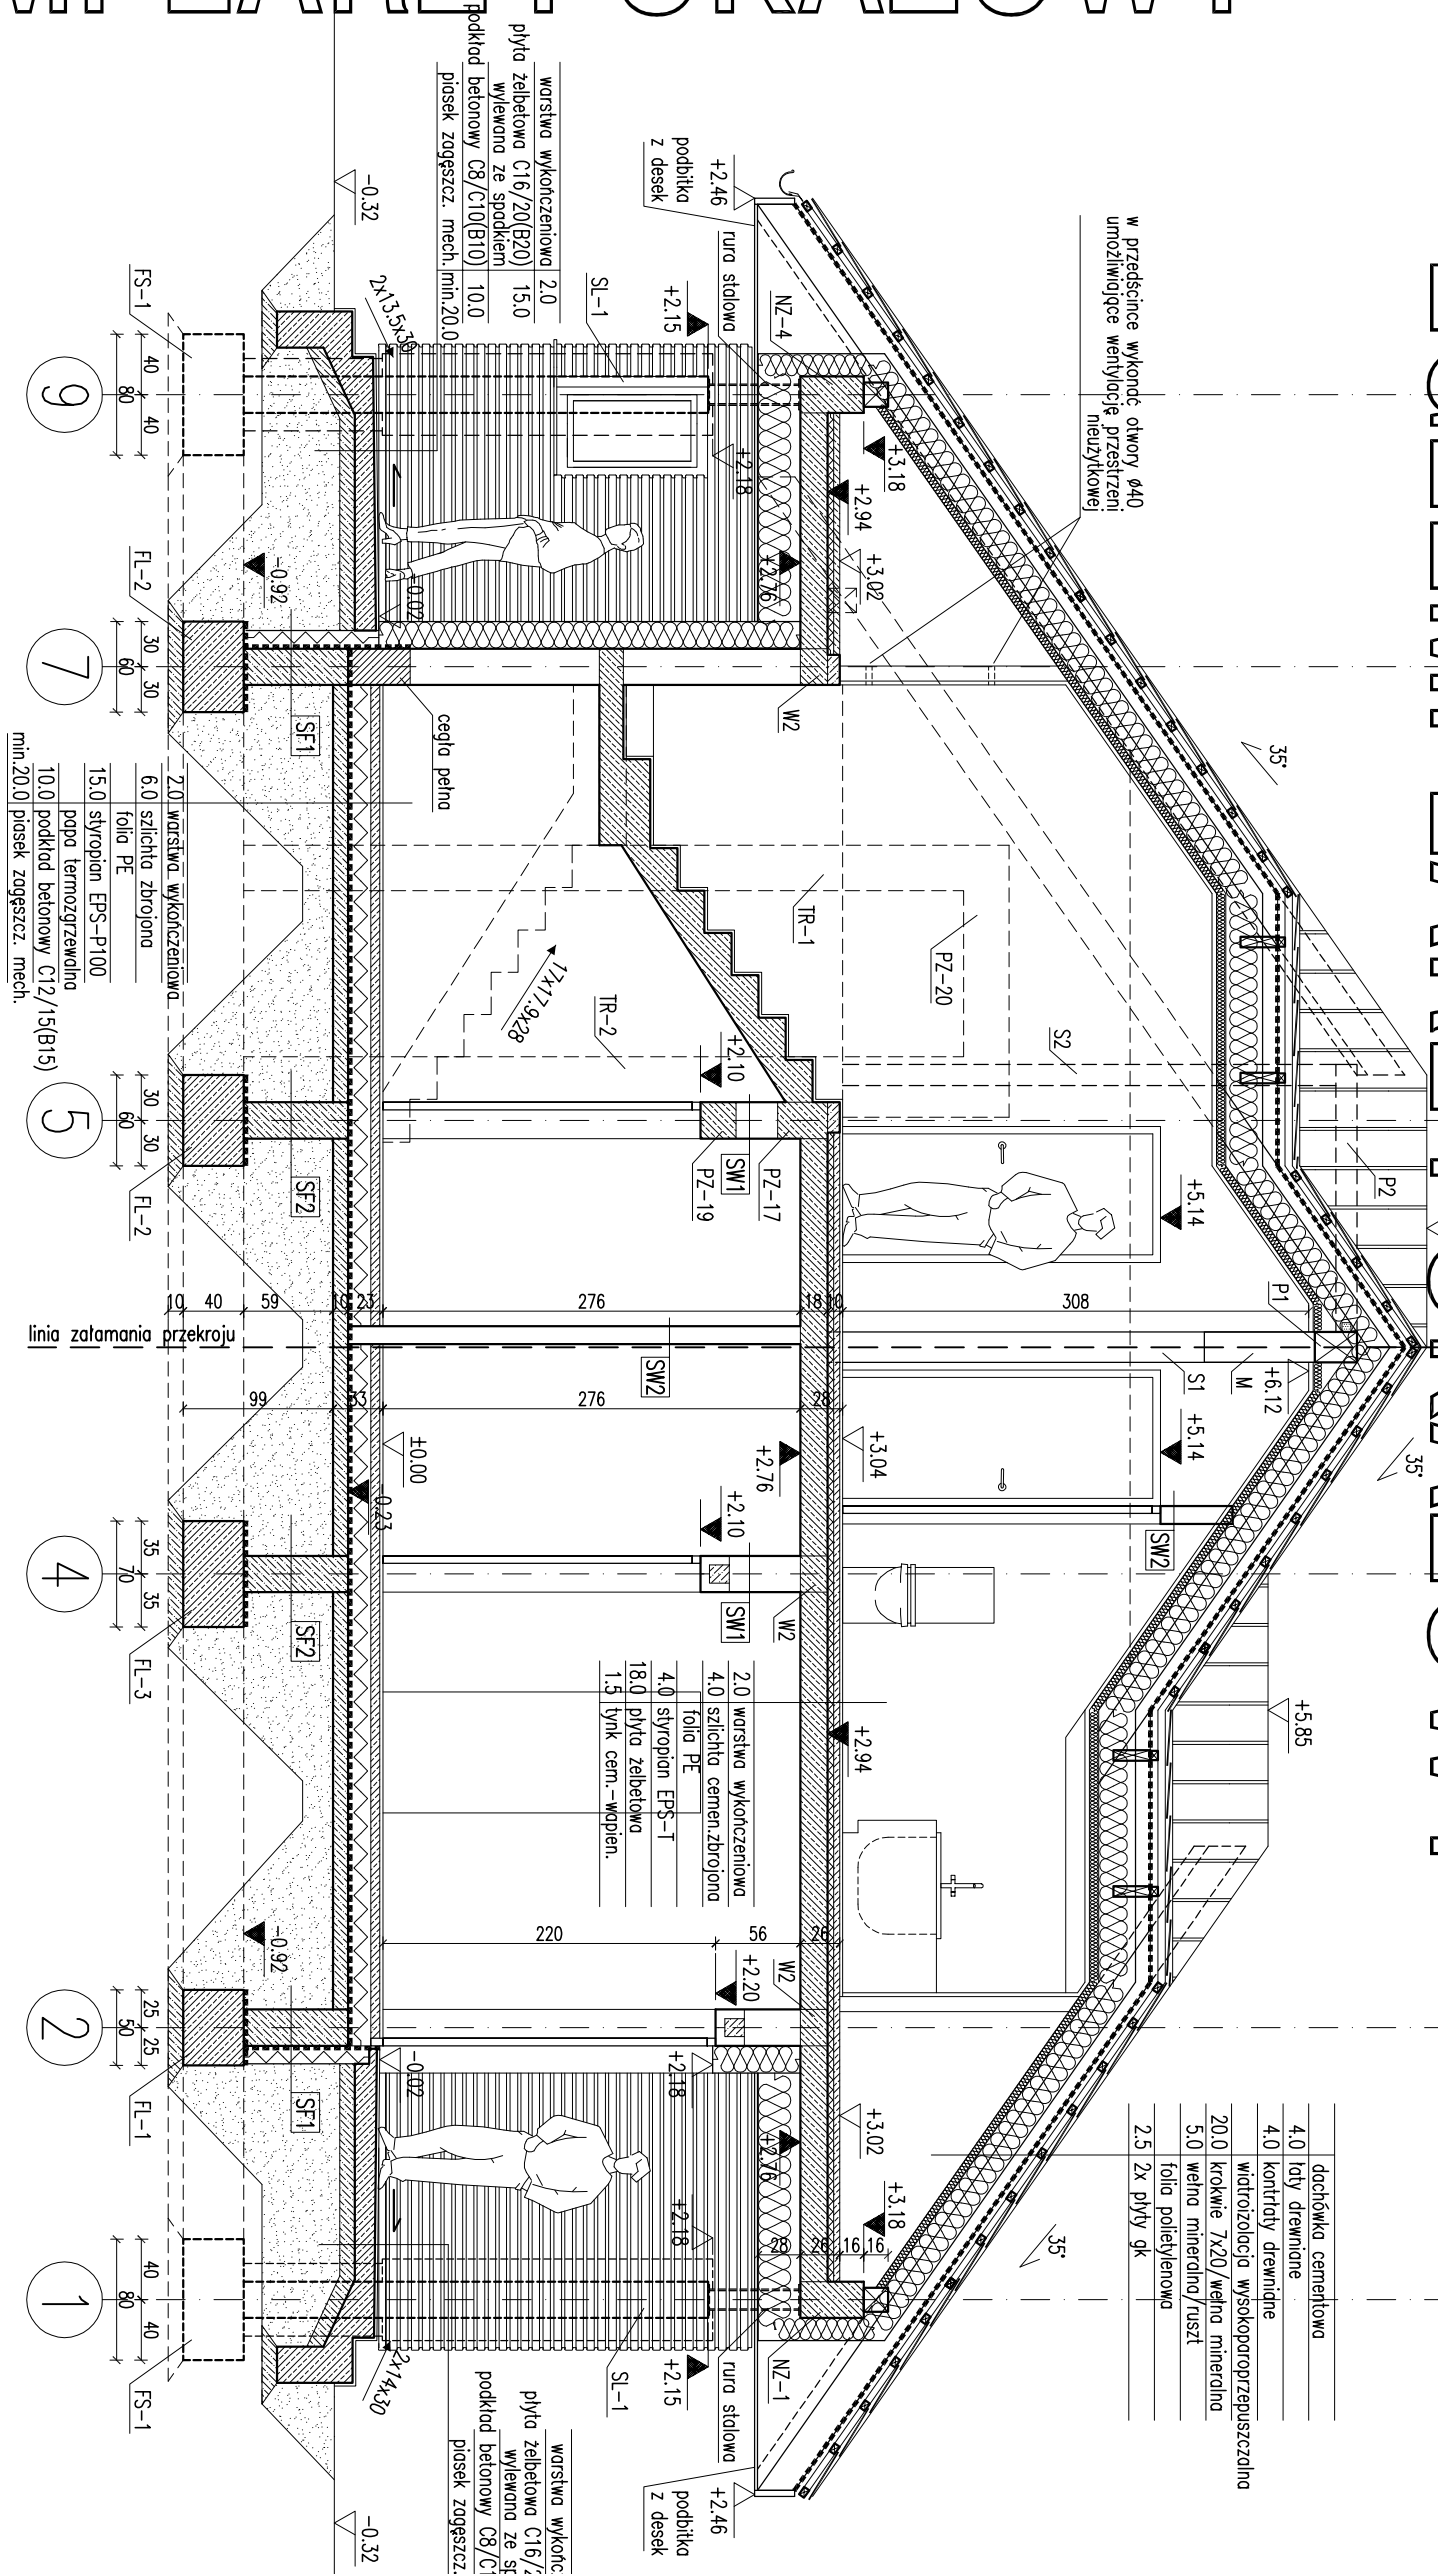

RODZAJE ŚCIAN	
SF1	24.0 bloczki betonowe
	2 x dysperbit
12.0	styropian EPS-P100
	zaprawa klejowa na siłce
2.0	tylnk mozaikowy od pos. gruntu
SF2	24.0 bloczki betonowe
SZ1	1.5 tylnk cementowo-wapienny
	24.0 bloczki z betonu komórkowego
	18.0 wełna mineralna
	0.5 tylnk mineralny

SZ2	1.5 tylnk cementowo-wapienny
	24.0 bloczki z betonu komórkowego
	15.0 wełna mineralna /ruszt pod
	drewno elewacyjne
3.0	wiatroizolacja
	puszka pow.
~3.5	drewno elewacyjne
SZ3	1.5 tylnk cementowo-wapienny
	24.0 bloczki z betonu komórkowego
	10.0 wełna mineralna /ruszt pod
	drewno elewacyjne
	wiatroizolacja
	puszka pow.
~3.5	drewno elewacyjne

SZ4	1.5 tylnk cementowo-wapienny
	24.0 bloczki z betonu komórkowego
	15.0 wełna mineralna
	0.5 tylnk mineralny
SW1	1.5 tylnk cementowo-wapienny
	24.0 bloczki z betonu komórkowego
	1.5 tylnk cementowo-wapienny

SW2	1.5 tylnk cementowo-wapienny
	12.0 bloczki z betonu komórkowego
	1.5 tylnk cementowo-wapienny
SW3	1.5 tylnk cementowo-wapienny
	24.0 bloczki z betonu komórkowego
	5.0 wełna mineralna
	0.5 tylnk mineralny na siłce
SW4 (podasze)	2.5 2xpłyta gk
	10.0 ruszt

Uwaga:

Pierwsze warstwy ścian zewnętrznych będące częścią fundamentu, wykonać z cegły pełnej klasy i tynku cementowo-wapiennego, w wymiarach określonych w projekcie. Wymiary otworów w ścianie zewnętrznej określić i drzwiową dostosować na bieżąco po wybudzeniu i po zakończeniu prac.

EGZEMPLARZ POKAZOWY
CHRONIONY PRAWEM AUTORSKIM
NIE MOŻE BYĆ SPRZEDAWANY
ORAZ STANOWIĆ LEGALNEJ PODSTAWY
POZWOLENIA NA BUDOWĘ I INNYCH DECYZJI

PRZEMÓW B-B

1:50

ARCH

DOM MURATOR M1000 Szczecińska kraiina

OBIEKT BUDYNEK WYDZIAŁOWY W MURATOR

ADRS BUDOWY

AUTOR mgr inż. arch. MURATOR PROJEKT

ADAPTACJI upr. nr MA/KK/202

W.M. MURATOR PROJEKT

Sp. z o.o.

A7

2010