


EGZEMPLARZ POKAZOWY


EGZEMPLARZ POKAZOWY

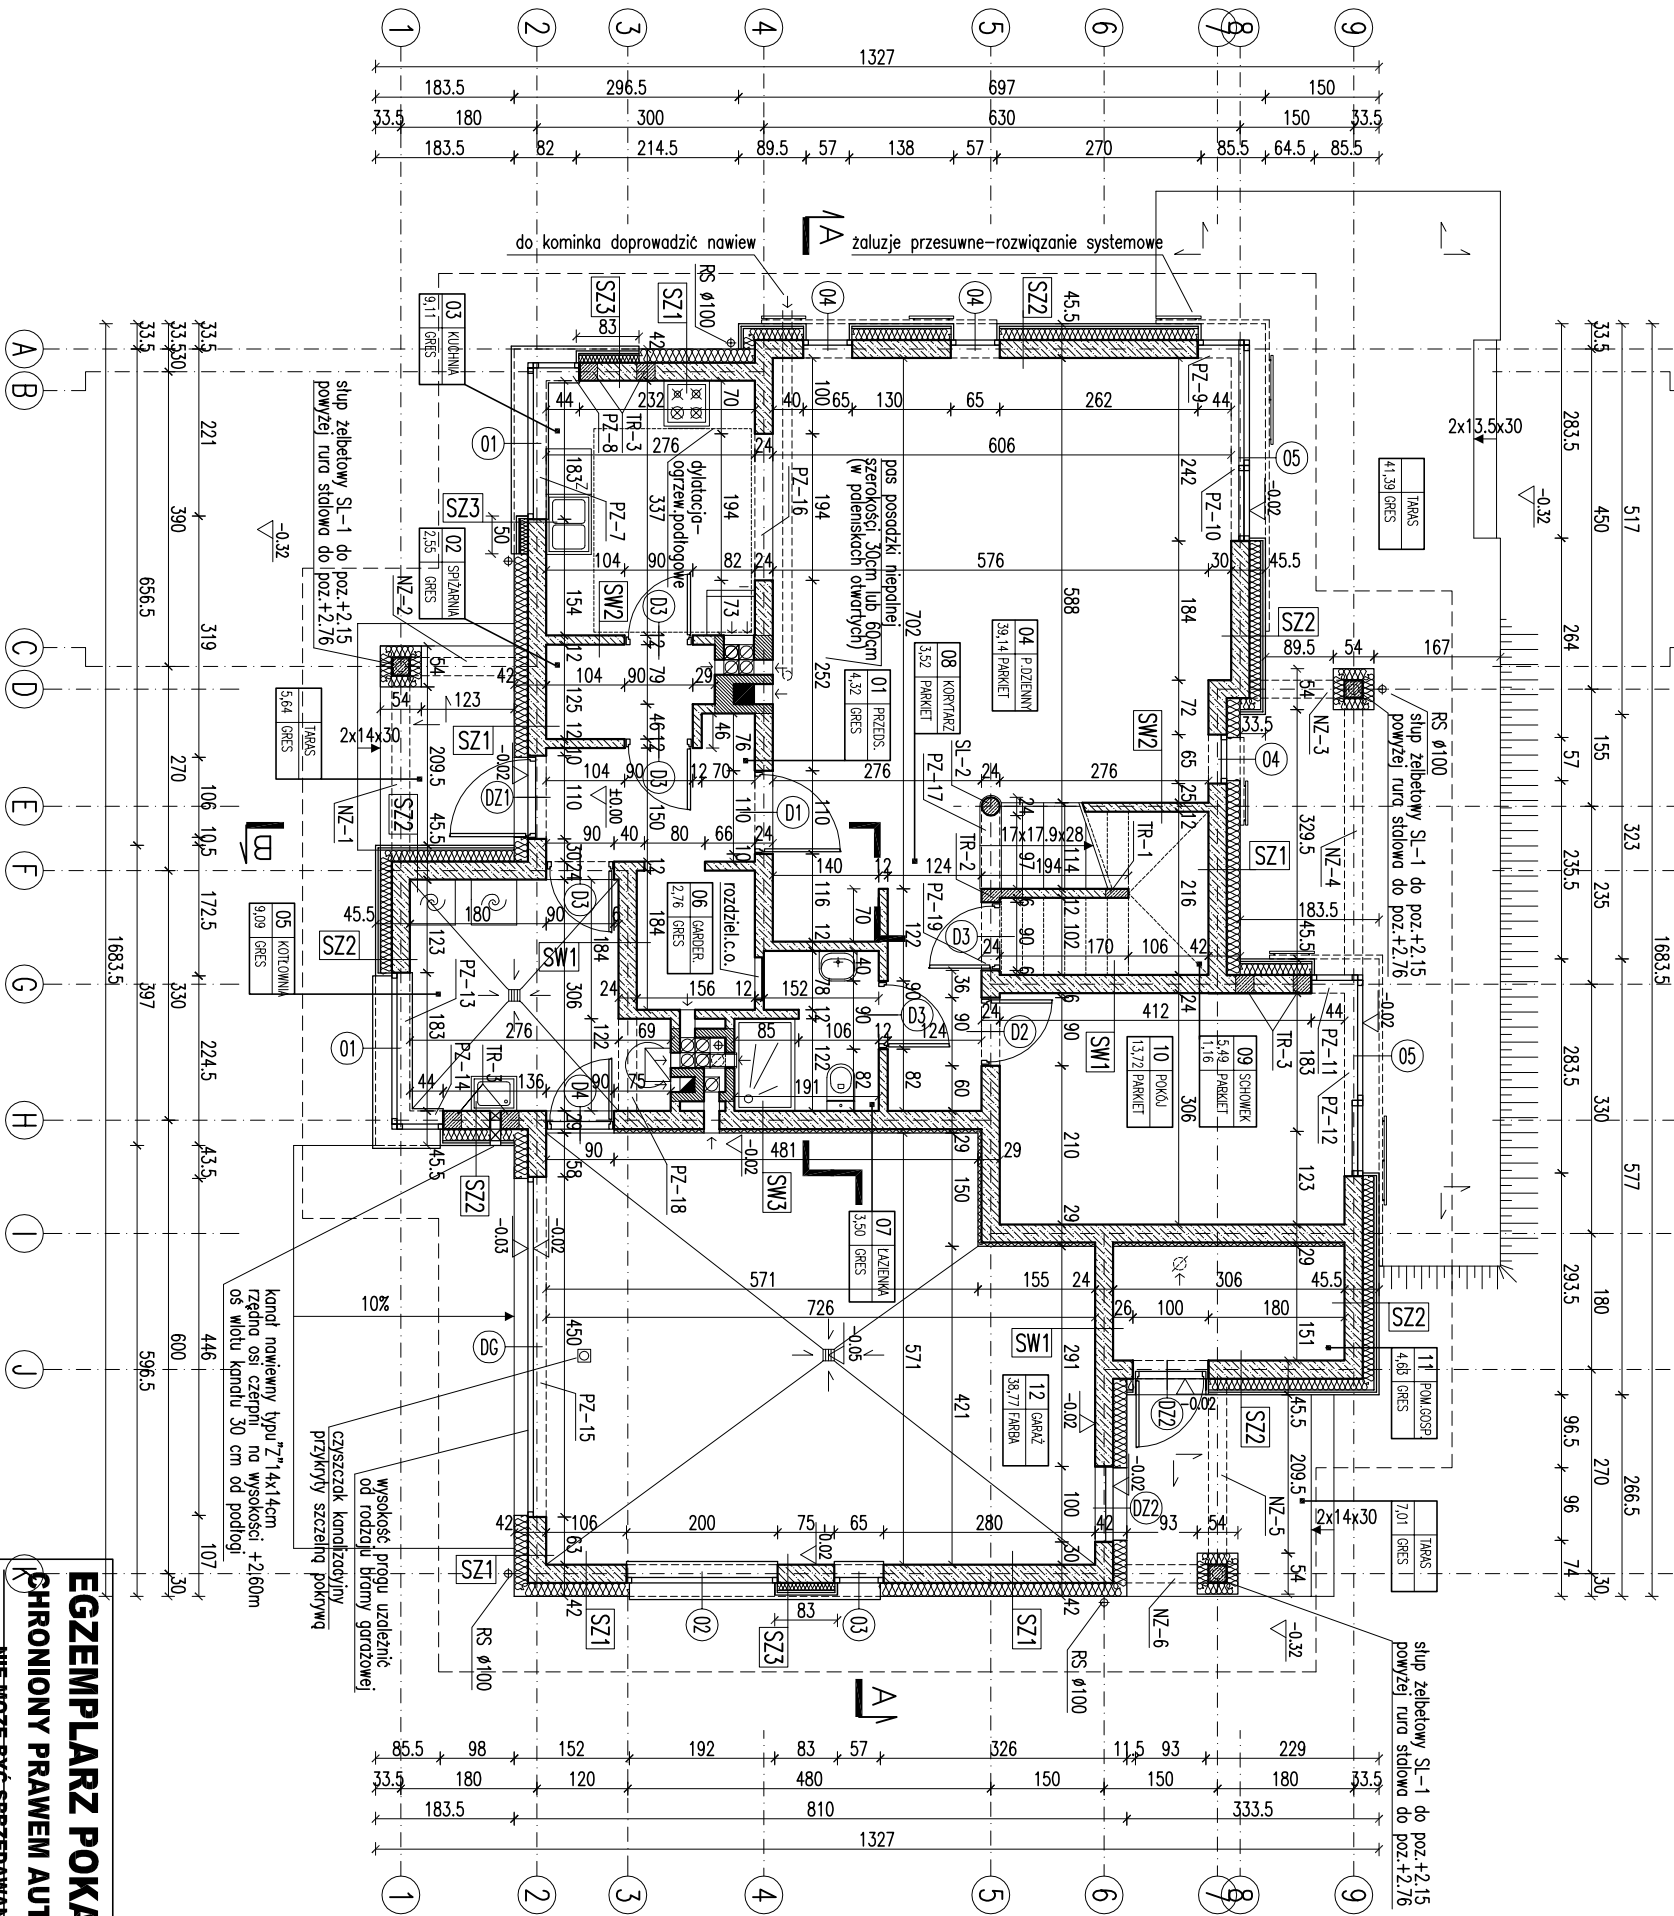

Uwaga:
Pierwsze warstwy ścian zewnętrznych (długość 10m, szerokość 0,4m) należy wykonać z cegły pełnej klasy 15 na zaprawie cementowo-wapiennej, marki M5.
Wymiary otworów drzwiowych i okiennych podać zgodnie z projektem.

EGZEMPLARZ POKAZOWY
CHRONIONY PRAWEM AUTORSKIM
NIE MOŻE BYĆ SPRZEDAWANY
ORAZ STANOWIĆ LEGALNEJ PODSTAWY
POZWOLENIA NA BUDOWĘ I INNYCH DECYZJI

RODZAJE ŚCIAN	
SF1	24,0 bloczki betonowe
12,0	styropian EPS-P100
2,0	tylnik mozaikowy od posadzi
SF2	24,0 bloczki betonowe
SZ1	1,5 tynk cementowo-wapienny
24,0	bloczki z betonu komórkowego
18,0	wetno mineralno
0,5	tylnik mineralny
SZ2	1,5 tynk cementowo-wapienny
24,0	bloczki z betonu komórkowego
15,0	wetno mineralno/ruszt pod
0,5	wetno elewacyjne
3,0	puszka pow.
~3,5	dewno elewacyjne
SZ3	1,5 tynk cementowo-wapienny
24,0	bloczki z betonu komórkowego
10,0	wetno mineralno/ruszt pod
0,5	dewno elewacyjne
3,0	puszka pow.
~3,5	dewno elewacyjne
SZ4	1,5 tynk cementowo-wapienny
24,0	bloczki z betonu komórkowego
15,0	wetno mineralno
0,5	tylnik mineralny
SW1	1,5 tynk cementowo-wapienny
24,0	bloczki z betonu komórkowego
1,5	tynk cementowo-wapienny
SW2	1,5 tynk cementowo-wapienny
12,0	bloczki z betonu komórkowego
1,5	tynk cementowo-wapienny
SW3	1,5 tynk cementowo-wapienny
24,0	bloczki z betonu komórkowego
5,0	wetno mineralno
0,5	tylnik mineralny no siłce
SW4 (poddasze)	2,5 2xplyta gk
10,0	ruszt

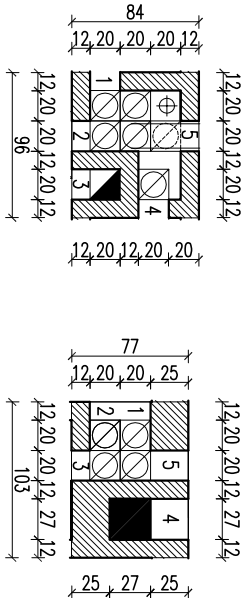

- 1 - garderoba parter
- 2 - kotłownia parter
- 3 - kotłownia parter
- 4 - garaż parter
- 5 - łazienka parter

-kanał spalinyowy 20/20
pow. 0,04m²
-kanał dymowy 27/27
pow. 0,07m²
-kanał wentylacyjny Ø150
pow. 0,018m²

RZUT PARTERU

DOM MURATOR M. O. S.	Szczegółowa koina	BRANŻA
OBIEKT	BUDYNEK WYKONANY W STOLACI	ARCH
ADRES		
BUDOWY		
AUTOR PROJEKTU	mgr inż. arch. M. M. MURATOR PROJEKT	PODS
AUTOR ADAPTACJI		PODS
WYMAGANIA	M. M. MURATOR PROJEKT	NR PIS
PROJEKT	Sp. z o.o.	A2
		2010