


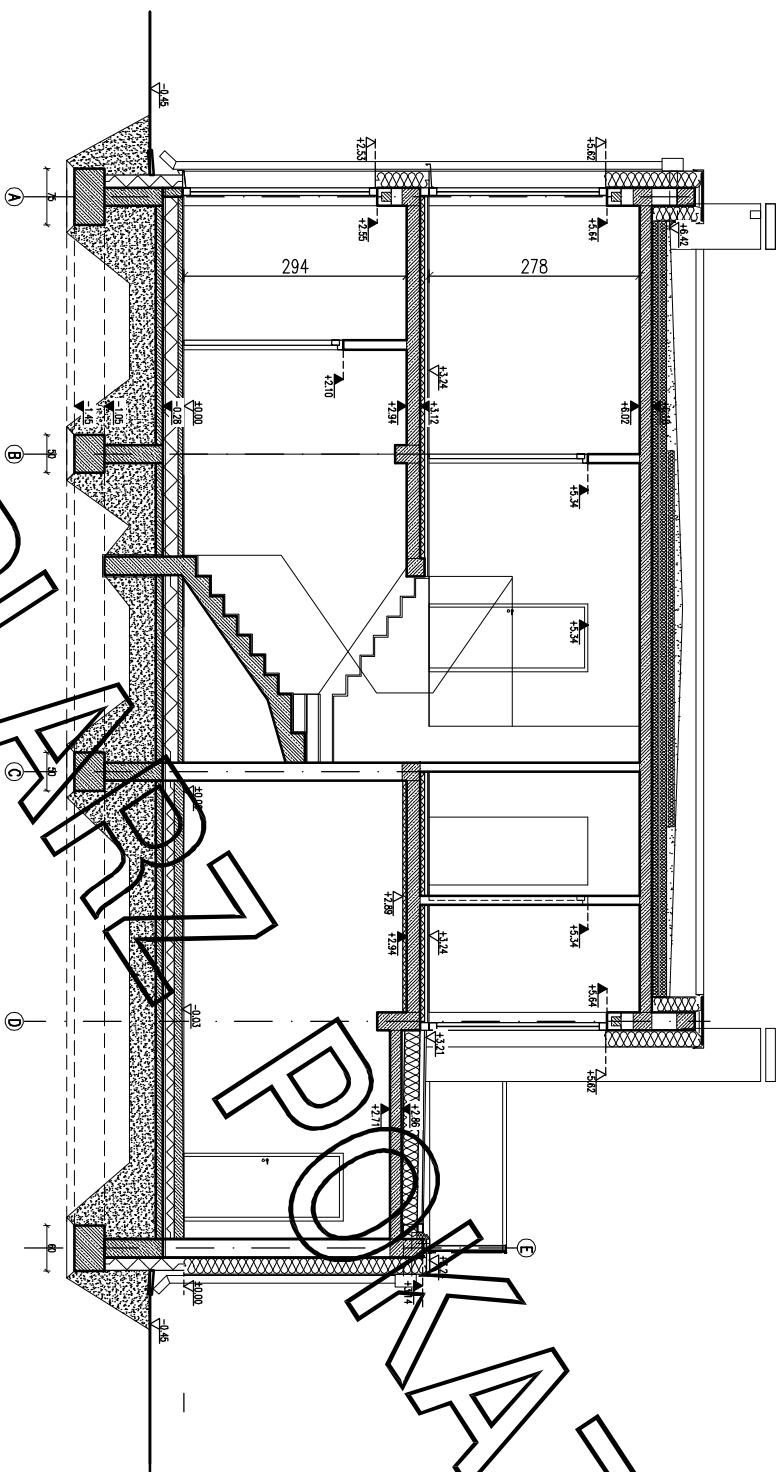

RYSUNEK ROBOCZY

~~PRZEKŁAD A-A~~

SKALA
100

PROJEKT MURATOR SZCZĘŚLIWY – wariant I

OBIEKT BUDYNEK JEDNOSTANOWY WOLNO STANOWIĄCY

ADRES
BUDOW

AUTOR PROJEKTU	mgr inż. arch. Katarzyna S. Szczerba upr.nr MA/082/04
-------------------	--

AUTOR

ADAPTATION

Powielanie i kopiowanie bez zezwolenia zabronione
Ustawa z dni: 4 lutego 1994r. (t.j.)edn. Dz.U. z 2000r. Nr.80 poz.904

Pieczętka znajduje się na wszystkich stronach dokumentacji

WM
Innovations
PROJEKT

WMF MURATOR PROJEKT
Sp. z o.o.

ARCH