


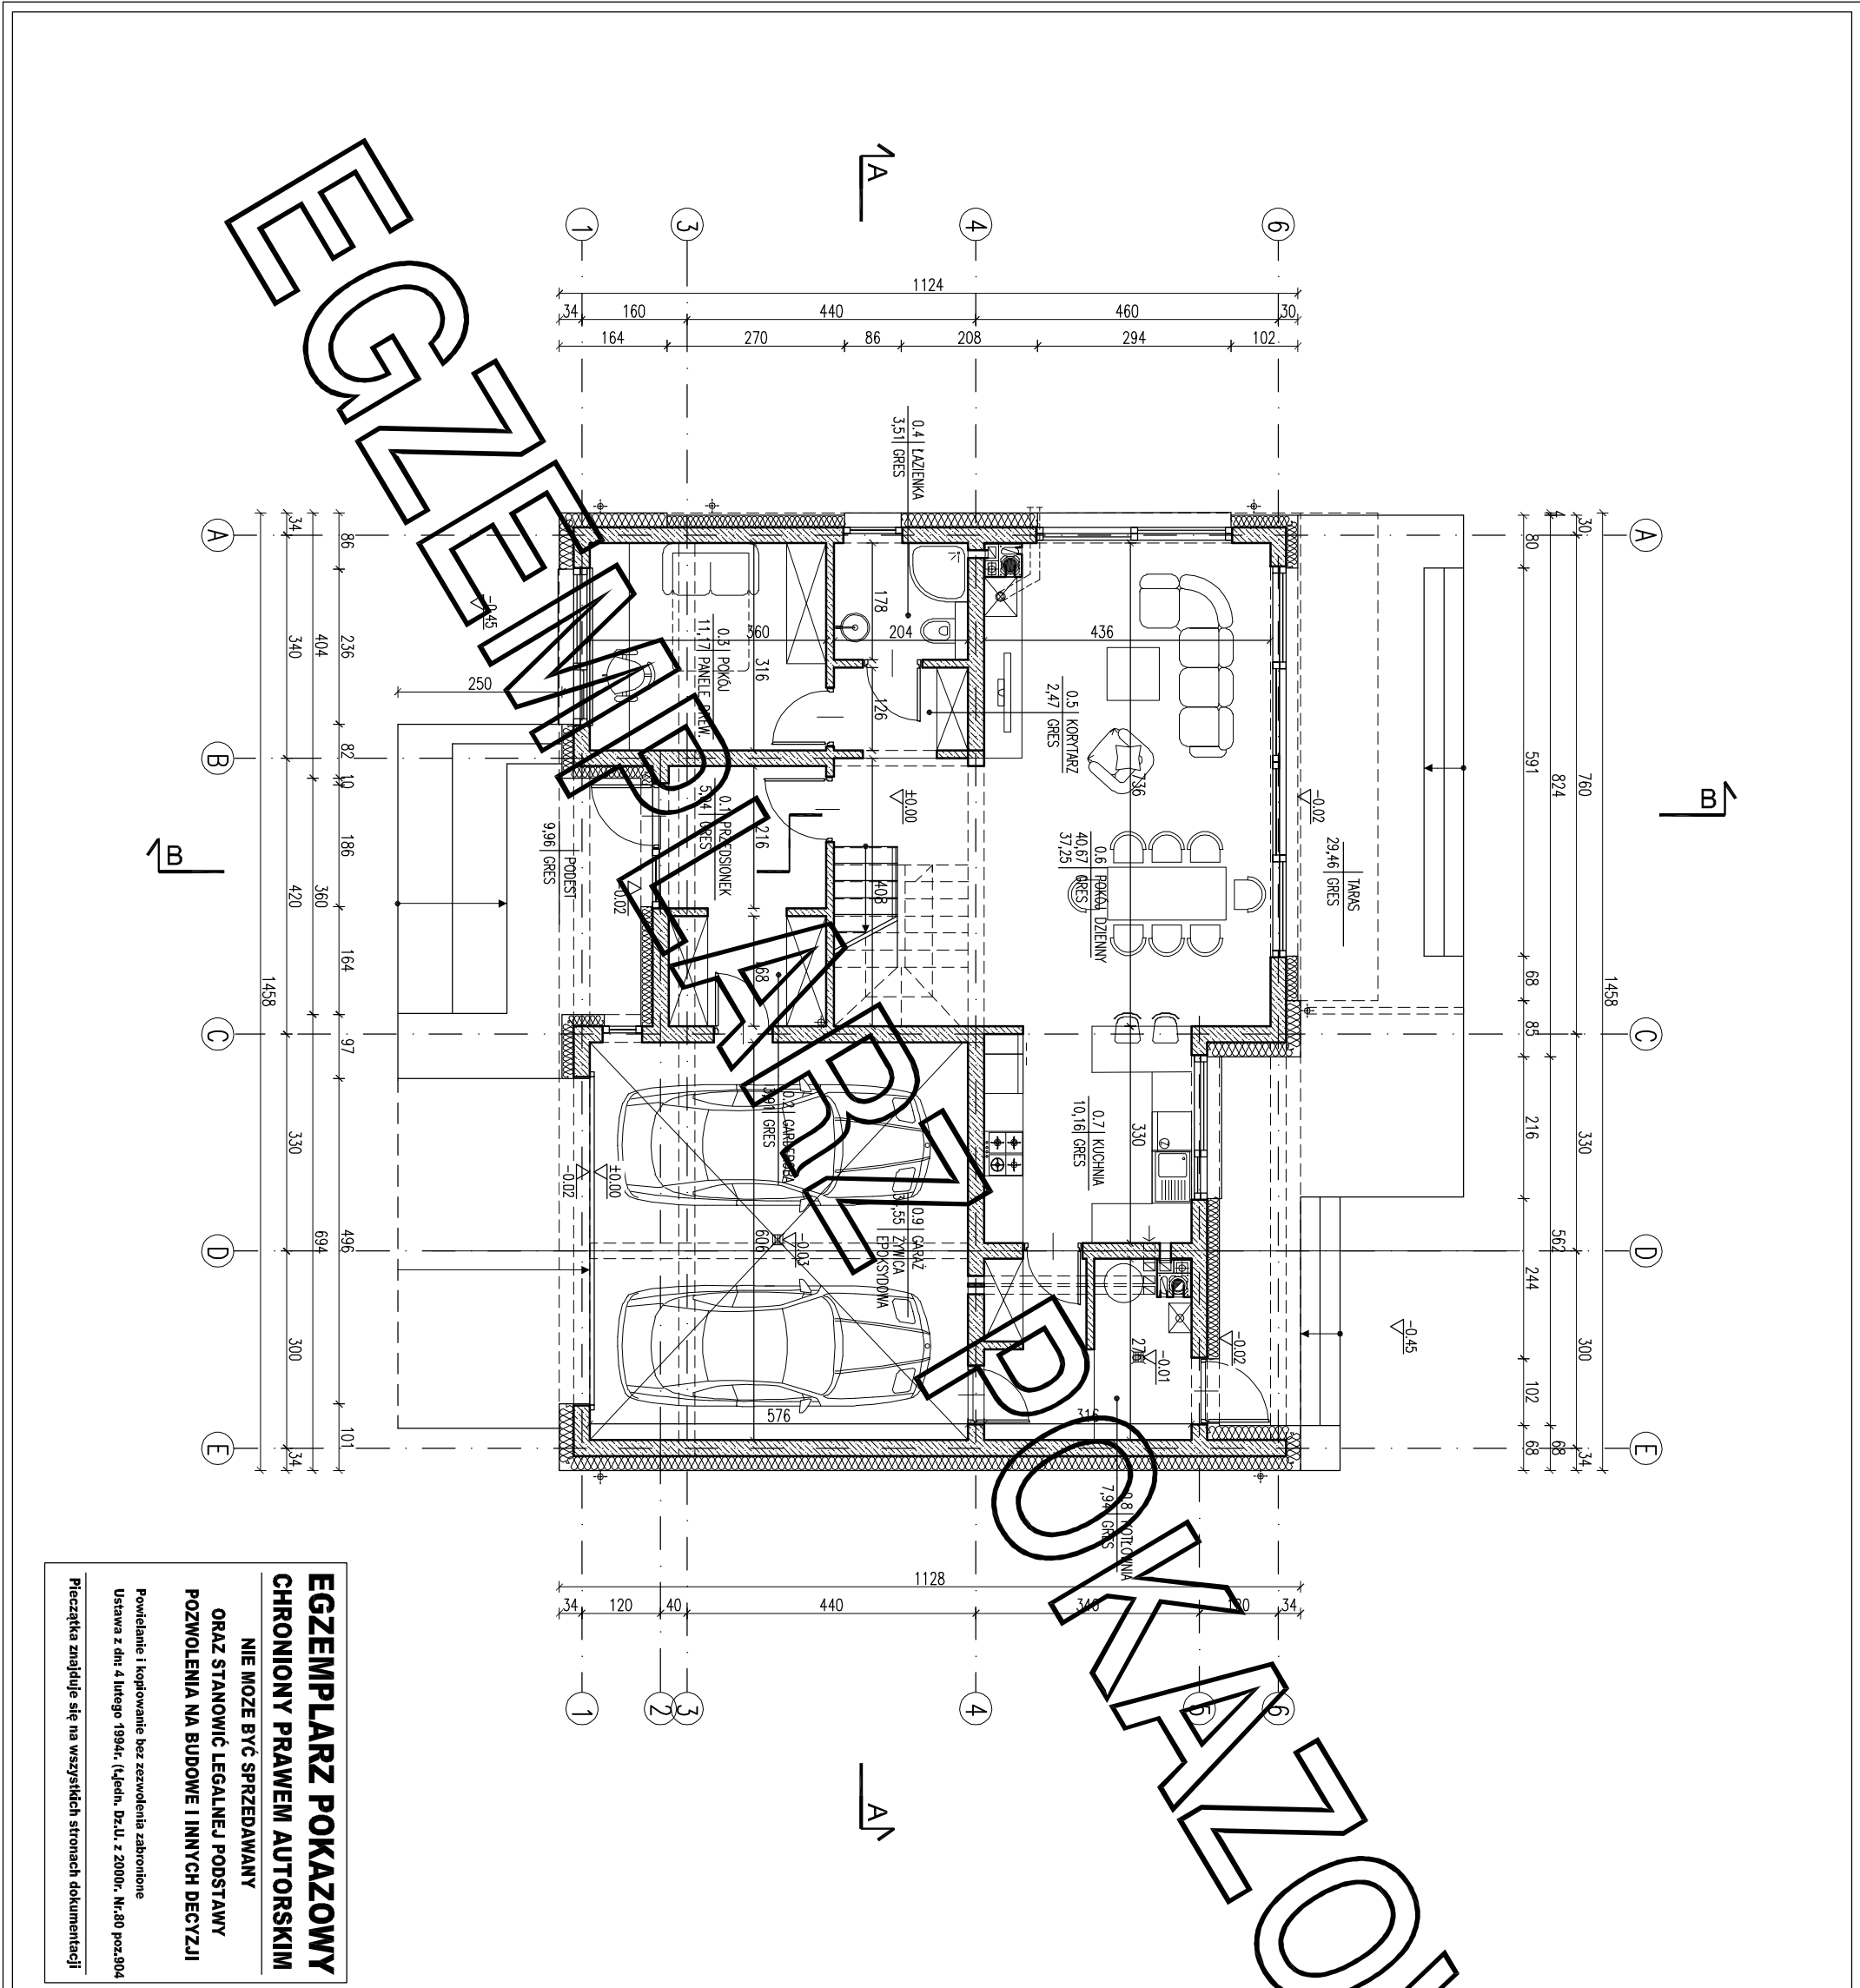

EGZEMPLARZ POKAZOWY
CHRONIONY PRAWEM AUTORSKIM

NIE MOZE BYC SPRZEDAWANY
ORAZ STANOWIC LEGALNEJ PODSTAWY
POZWOLENIA NA BUDOWE I INNYCH DECYZJI

Powielanie i kopiowanie bez zezwolenia zabronione
Ustawa z dnia 4 lutego 1994r. (Jednol. Dz.U. z 2000r. Nr.80 poz.904
Pieczęćka znajduje się na wszystkich stronach dokumentacji

ZESTAWIENIE POWIERZCHNI				
Lp.	Nazwa pomieszczenia	pow.netto [m2]	pow.użytk. [m2]	
PARTER				
0.01	przedsiönek	5.04	5.04	
0.02	garderoba	3.91	3.91	
0.03	pokój	11.17	11.17	
0.04	łazienka	3.51	3.51	
0.05	korytarz	2.47	2.47	
0.06	pokożenie	40.67	37.25	
0.07	kuchnia	10.16	10.16	
RAZEM parter /bez kotłowni		76.93	73.51	
0.09	kotłownia	7.97	7.97	
0.10	garaż	34.55	34.55	
RAZEM parter		119.45	116.03	
PIĘTRO				
1.01	pokój	13.77	13.77	
1.02	pokój	10.24	10.24	
1.03	pokój	15.72	15.72	
1.04	garderoba	3.99	3.99	
1.05	łazienka	3.57	3.57	
1.06	pralnia	4.82	4.82	
1.07	łazienka	7.62	7.62	
1.08	pokój	13.42	13.42	
1.09	schody	5.12	5.12	
1.10	korytarz	8.06	8.06	
RAZEM piętro		86.33	86.33	
POWIERZCHNIA UŻYTKOWA - bez garażu i kotłowni			159,84	
RAZEM całość		205.78	202.36	

ARANŻACJA PARTERU		1:100
PROJEKT MURATOR SŁAWY – wariant I		
OBIEKT	BUDYNEK WZRODZINNY W OTOCZĄCY	
ADRES		
BUDOWY		
AUTOR PROJEKTU	mgr inż. arch. Katarzyna Sidorowska	
AUTOR ADAPTACJI	Ropos	
WZM M.M. MURATOR PROJEKT Sp. z o.o. BRNZA ARCH. 11a		

RYSUNEK ROBOCZY