


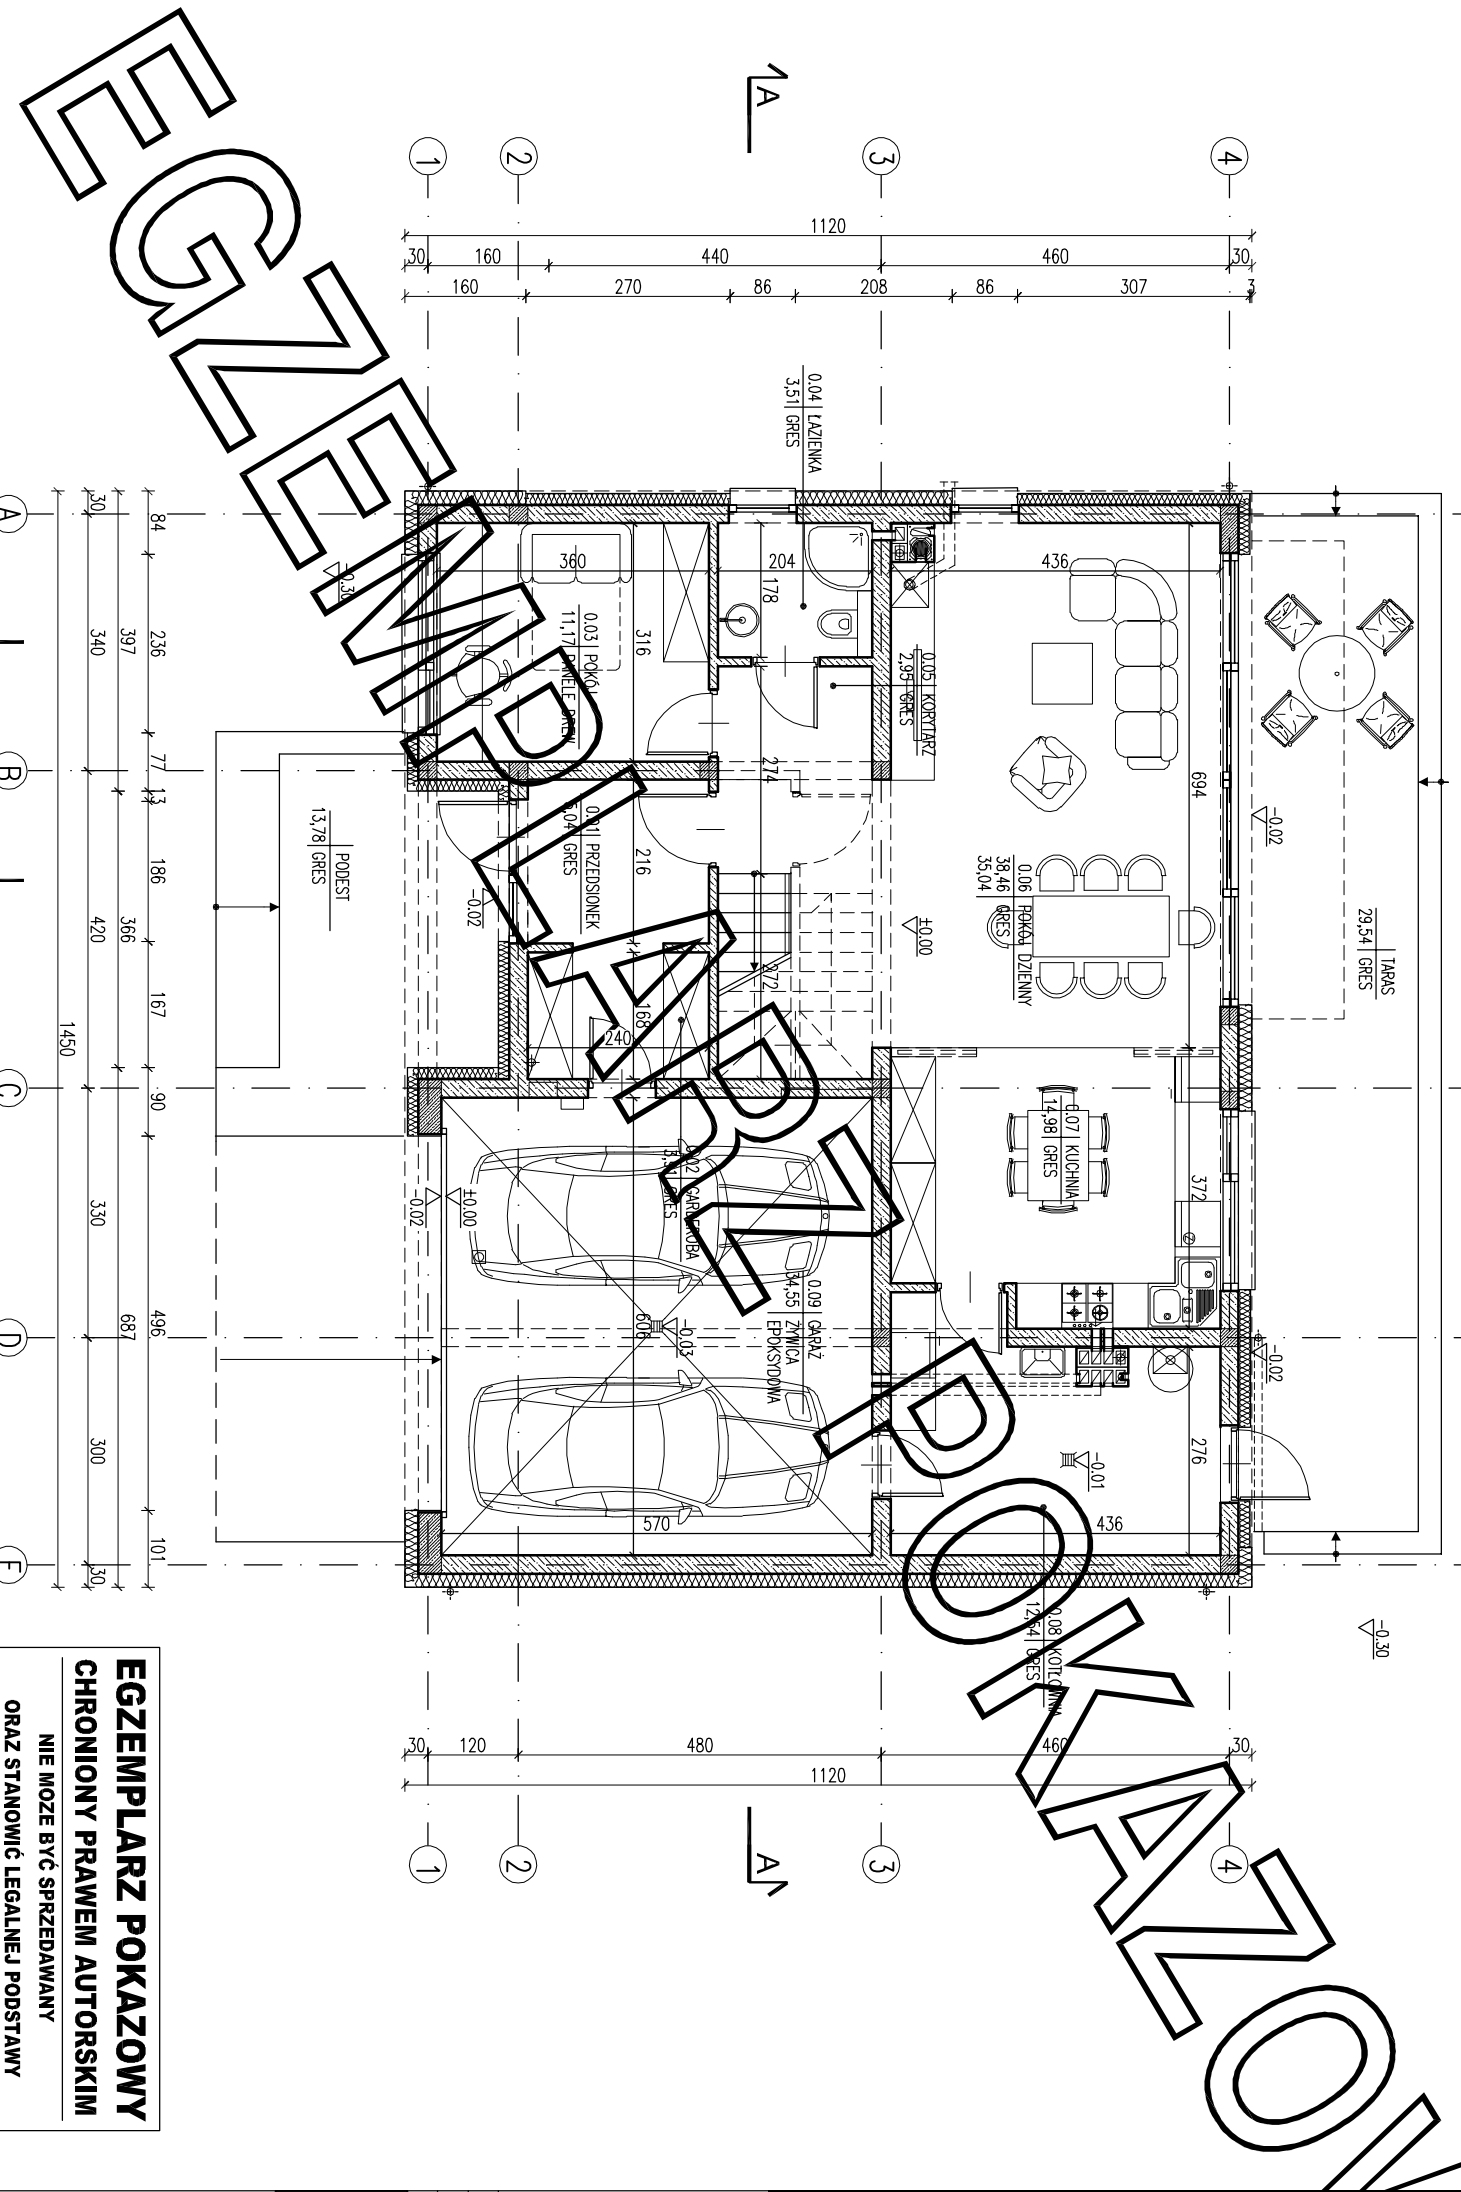


ZESTAWIENIE POWIERZCHNI			
Lp.	Nazwa pomieszczenia	pow.netto [m ²]	pow.użytk. [m ²]
PARTER			
0.01	przedsiöonek	5,04	5,04
0.02	garderoba	3,91	3,91
0.03	pokój	11,17	11,17
0.04	łazienka	3,51	3,51
0.05	korytarz	2,95	2,95
0.06	pokoó dzienny	38,46	35,04
0.07	kuchnia	14,98	14,98
RAZEM: parter / bez kotłowni i garażu		80,02	76,60
0.08	kotłownia	12,54	12,54
0.09	garaż	34,55	34,55
RAZEM parter		127,11	123,69

Pc - powierzchnia całkowita	281,08 m ²
Pz - powierzchnia zabudowy	162,40 m ²
Kbz - kubatura brutto zamkniętych części budynku	1023,59 m ³

Powierzchnie i kubatury policzone według normy PN-ISO 9836: 2015 -12 i Rozporządzenia Ministra Rozwoju z dnia 11 września 2020 r w sprawie szczegółowego zakresu i formy projektu budowlanego.

SKALA		1:100
ARANŻACJA PARTERU		
PROJEKT MURATOR ZCZEŚLIWY		
OBIEKT	BUDYNEK JEDNORODZINNY WOLNO STOJĄCY	
ADRES BUDOWY		
AUTOR PROJEKTU	mgr inż. arch. autorzy upr.nr MA.447/04 specjalista	
AUTOR ADAPTACJI	FOTOPS	
BROWA		ARCH.
NR DYS		A1a

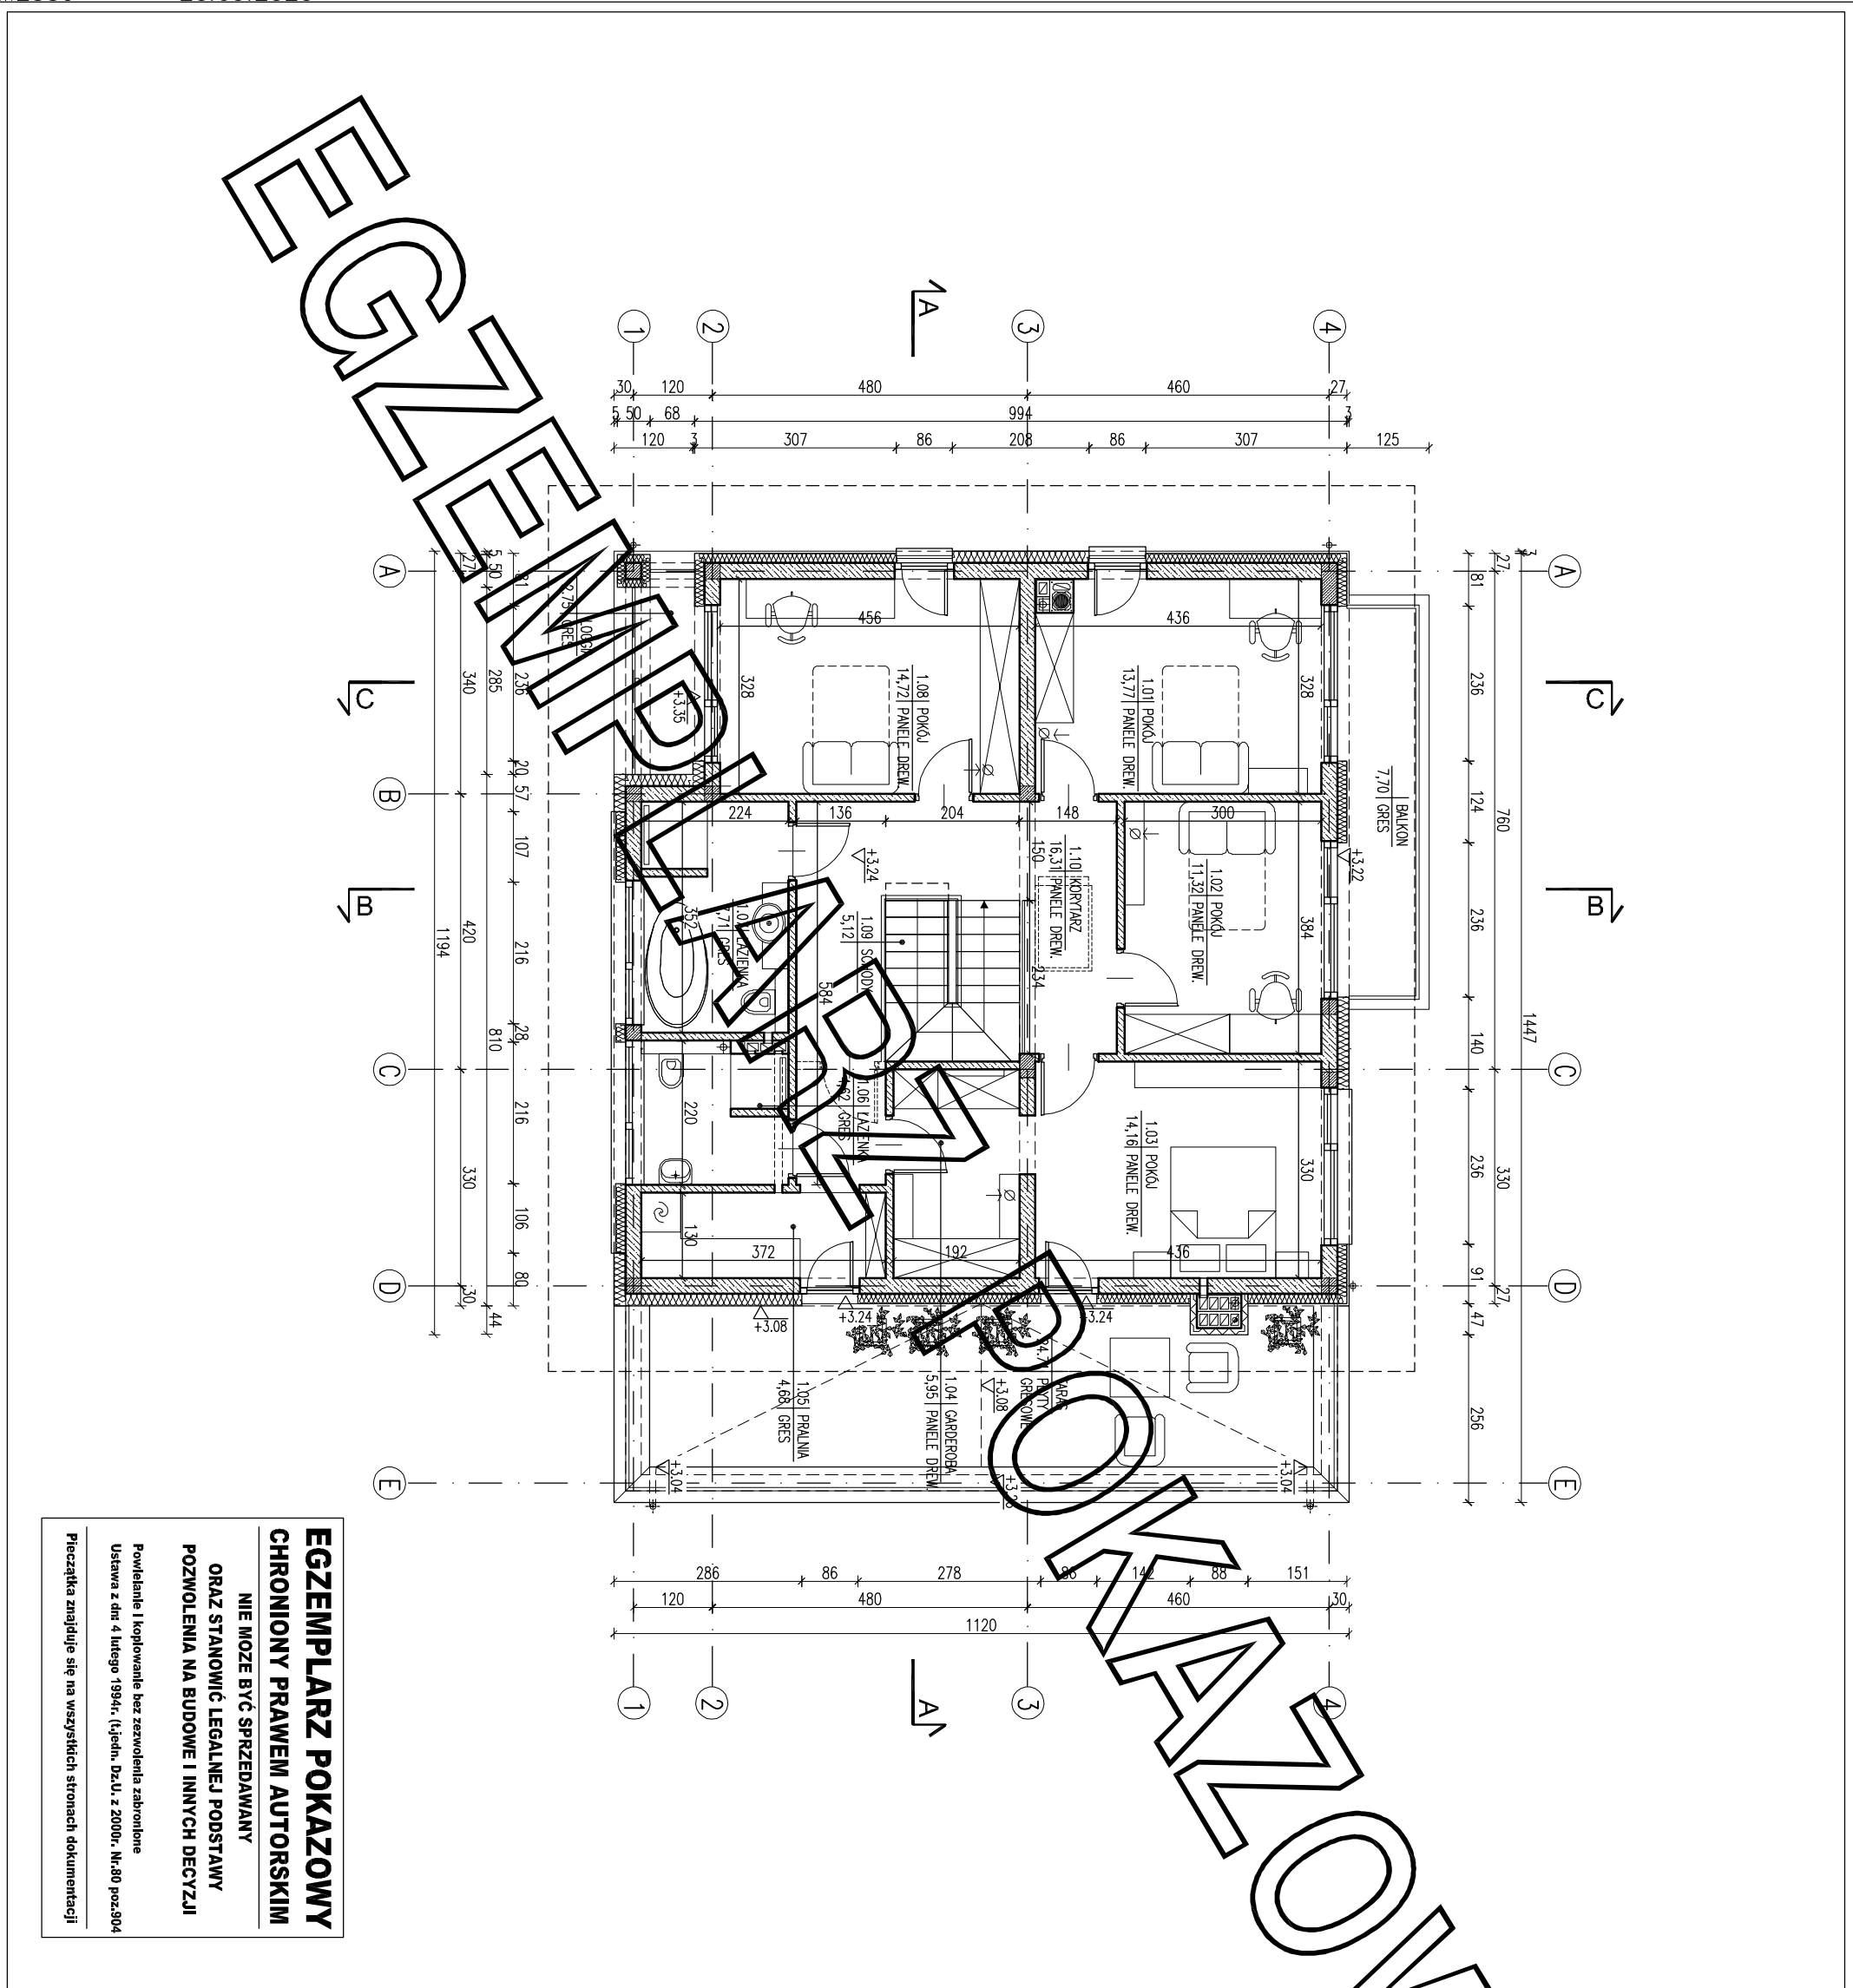

EGZEMPLARZ POKAZOWY
CHRONIONY PRAWEM AUTORSKIM

NIE MOŻE BYĆ SPRZEDAWANY
ORAZ STANOWIĆ LEGALNEJ PODSTAWY
POZWOLENIA NA BUDOWE I INNYCH DECYZJI

Powielanie i kopiowanie bez zezwolenia zabronione
Ustawa z dnia 4 lutego 1994r. (t.jedn. Dz.U. z 2000r. Nr.80 poz.504


Pieczałka znajduje się na wszystkich stronach dokumentacji

ZESTAWIENIE POWIERZCHNI				
Lp.	Nazwa pomieszczenia	pow.netto [m2]	pow.uzytk. [m2]	
PARTER				
0.01	przedsiónek	5.04	5.04	
0.02	garderoba	3.91	3.91	
0.03	pokój	11.17	11.17	
0.04	łazienka	3.51	3.51	
0.05	korytarz	2.95	2.95	
0.06	łazienka	38.46	35.04	
0.07	łazienka	14.98	14.98	
RAZEM PARTER / bez kotłowni i garażu		80.02	76.60	
0.08	kotłownia	12.54	12.54	
0.09	garaż	34.55	34.55	
RAZEM PARTER		127.11	123.69	
PIĘTRO				
1.01	pokój	13.77	13.77	
1.02	pokój	11.32	11.32	
1.03	pokój	14.16	14.16	
1.04	garderoba	5.95	5.95	
1.05	pralnia	4.68	4.68	
1.06	łazienka	4.62	4.62	
1.07	łazienka	7.71	7.71	
1.08	pokój	14.72	14.72	
1.09	schody	5.12	5.12	
1.10	korytarz	16.31	16.31	
RAZEM PIĘTRO		98.36	98.36	
POWIERZCHNIA UŻYTKOWA - bez garażu i kotłowni			174,96	
RAZEM CAŁOŚĆ		225.47	222.05	

Pc - powierzchnia całkowita	281.08 m²
Pz - powierzchnia zabudowy	162.40 m²
Kbz - kubatura brutto zamkniętych części budynku	1023.59 m³

Powierzchnie i kubatury policzone według normy PN-ISO 9836: 2015 -12 i Rozporządzenia Ministra Rozwoju z dnia 11 września 2020 r w sprawie szczegółowego zakresu i formy projektu budowlanego.

ARANŻACJA PIĘTRA		SKALA
		1:100
PROJEKT MURATORA		
OBJEKT		BUDYNEK
ADRES		
AUTOR		
PROJEKTU		
AUTOR		
ADAPTACJI		
W.M. MURATOR		ARCH.
Sp. z o.o.		A2a

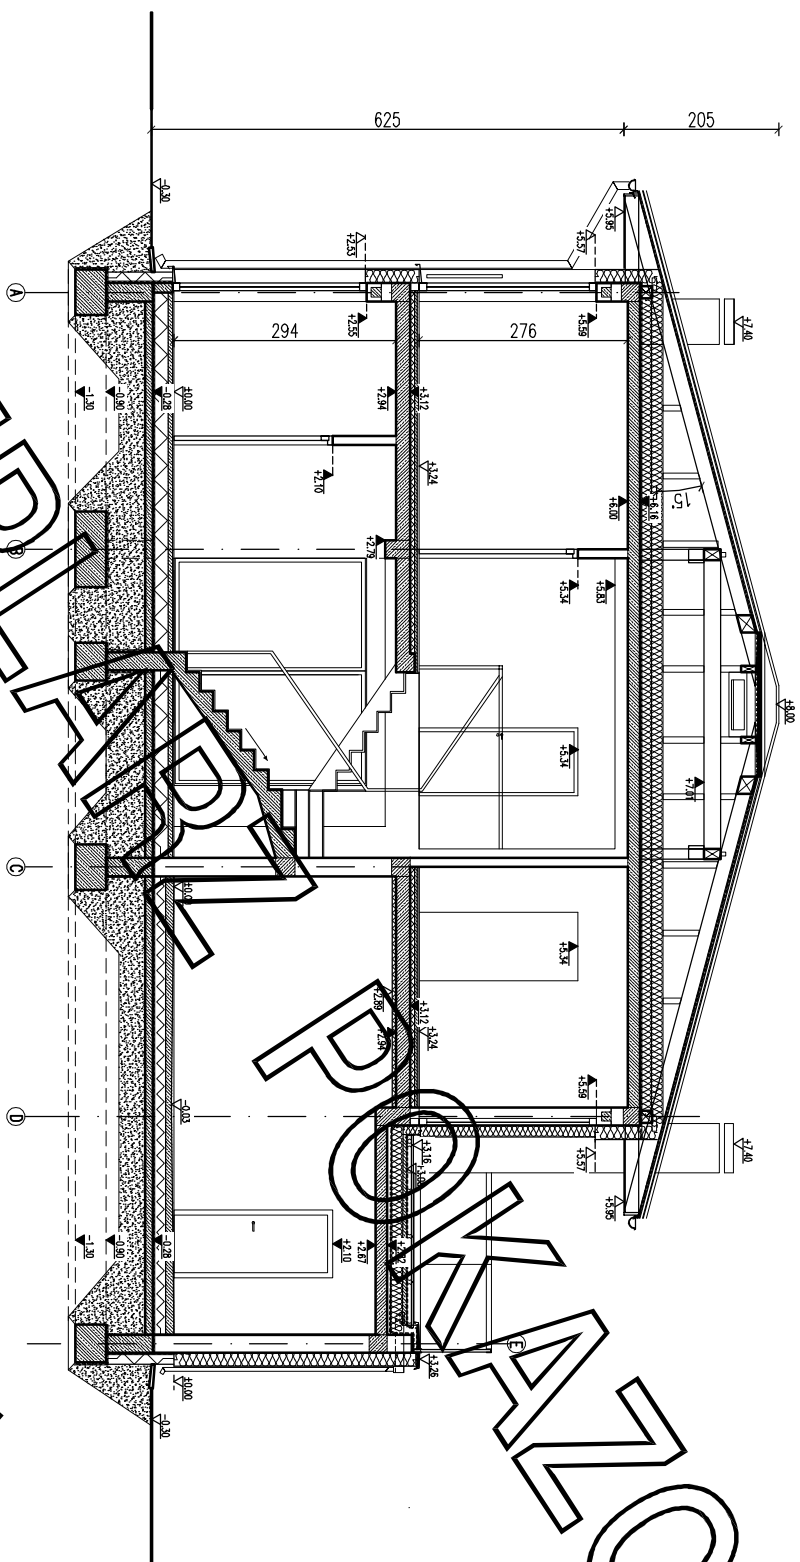

EGZEMPLARZ POKAZOWY

CHRONIONY PRAWEM AUTORSKIM

NIE MOŻE BYĆ SPRZEDAWANY

ORAZ STANOWIĆ LEGALNEJ PODSTAWY POZWOLENIA NA BUDOWE I INNYCH DECYZJI

Powielanie i kopiowanie bez zezwolenia zabronione
Ustawa z dni: 4 lutego 1994r. (t.j.) jedn. Dz.U. z 2000r. Nr.80 poz.904

Pieczałka znajduje się na wszystkich stronach dokumentacji

PRZEKŁÓJ A-A		SKALA	1:100
PROJEKT MURATOR SZCZĘŚLIWY			
OBIEKT	BUDYNEK JEDNOSTANINNY WOLNO STOJĄCY		
ADRES			
BUDOWY			
AUTOR PROJEKTU	mgr inż. arch. Katarzyna Szczęśliwa upr.nr MA/082/04	PODS	
AUTOR ADAPTACJI		PODS	
W/M MURATOR PROJEKT		INŻ.	ARCH.
Sp. z o.o.		NR PROJEKTU	ARCH.