


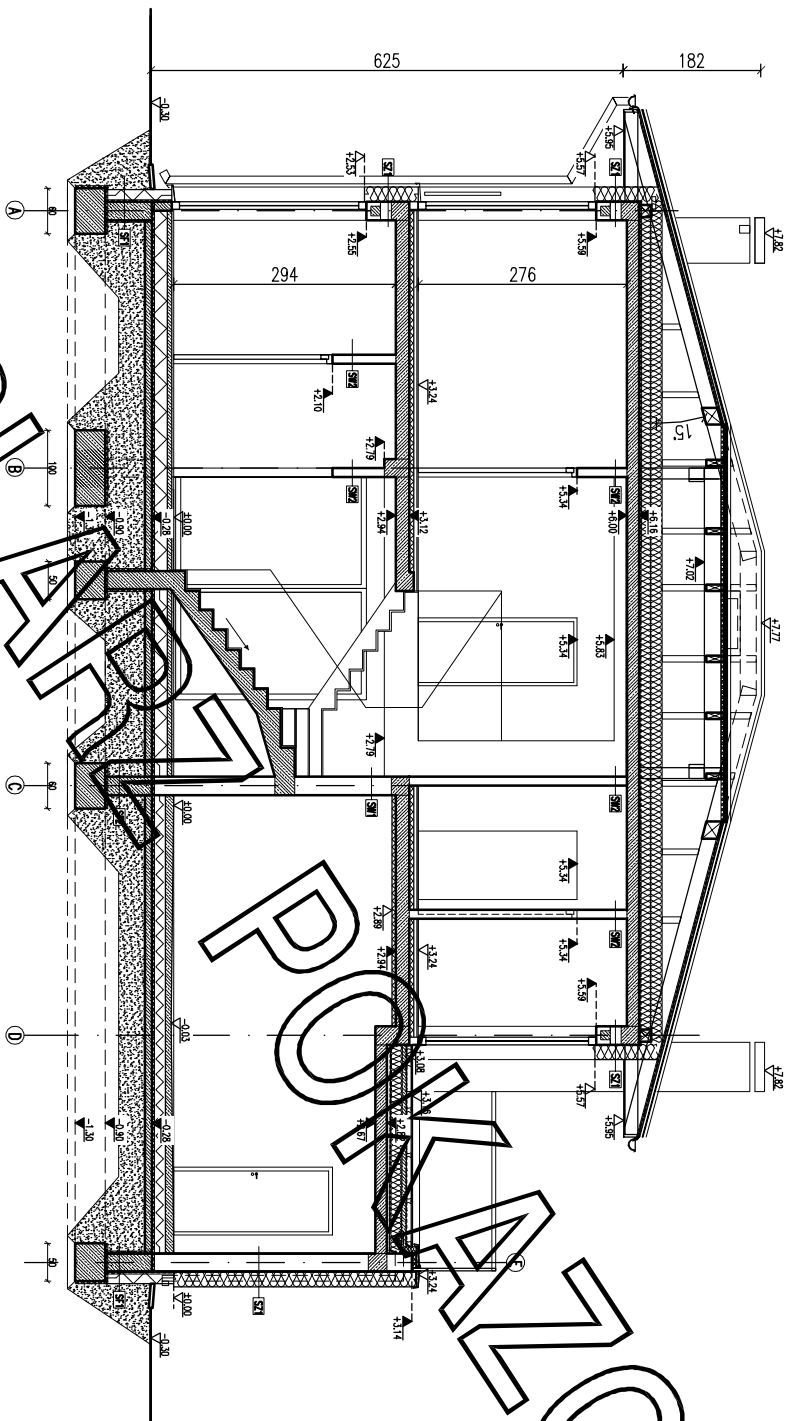

EGZEMPLARZ POKAZOWY

CHRONIONY PRAWEM AUTORSKIM

NIE MOŻE BYĆ SPRZEDAWANY

**ORAZ STANOWIĆ LEGALNEJ PODSTAWY
POZWOLENIA NA BUDOWE I INNYCH DECYZJI**

Powielanie i kopiowanie bez zezwolenia zabronione
Ustawa z dni: 4 lutego 1994r. (t.j.)jedn. Dz.U. z 2000r. Nr.80 poz.904

Pieczałka znajduje się na wszystkich stronach dokumentacji

PRZEKŁÓJ A-A	skala 1:100
PROJEKT MURATOR SZCZĘŚLIWY	
OBIEKT	BUDYNEK JEDNOSTKOWY WOLNO STOJĄCY
ADRES BUDOWY	
AUTOR PROJEKTU	mgr inż. arch. Katarzyna Szczęśliwa upr.nr MA/082/04
AUTOR ADAPTACJI	
WYMURATOR PROJEKT	WYMURATOR PROJEKT Sp. z o.o.
ARCH.	ARCH.