


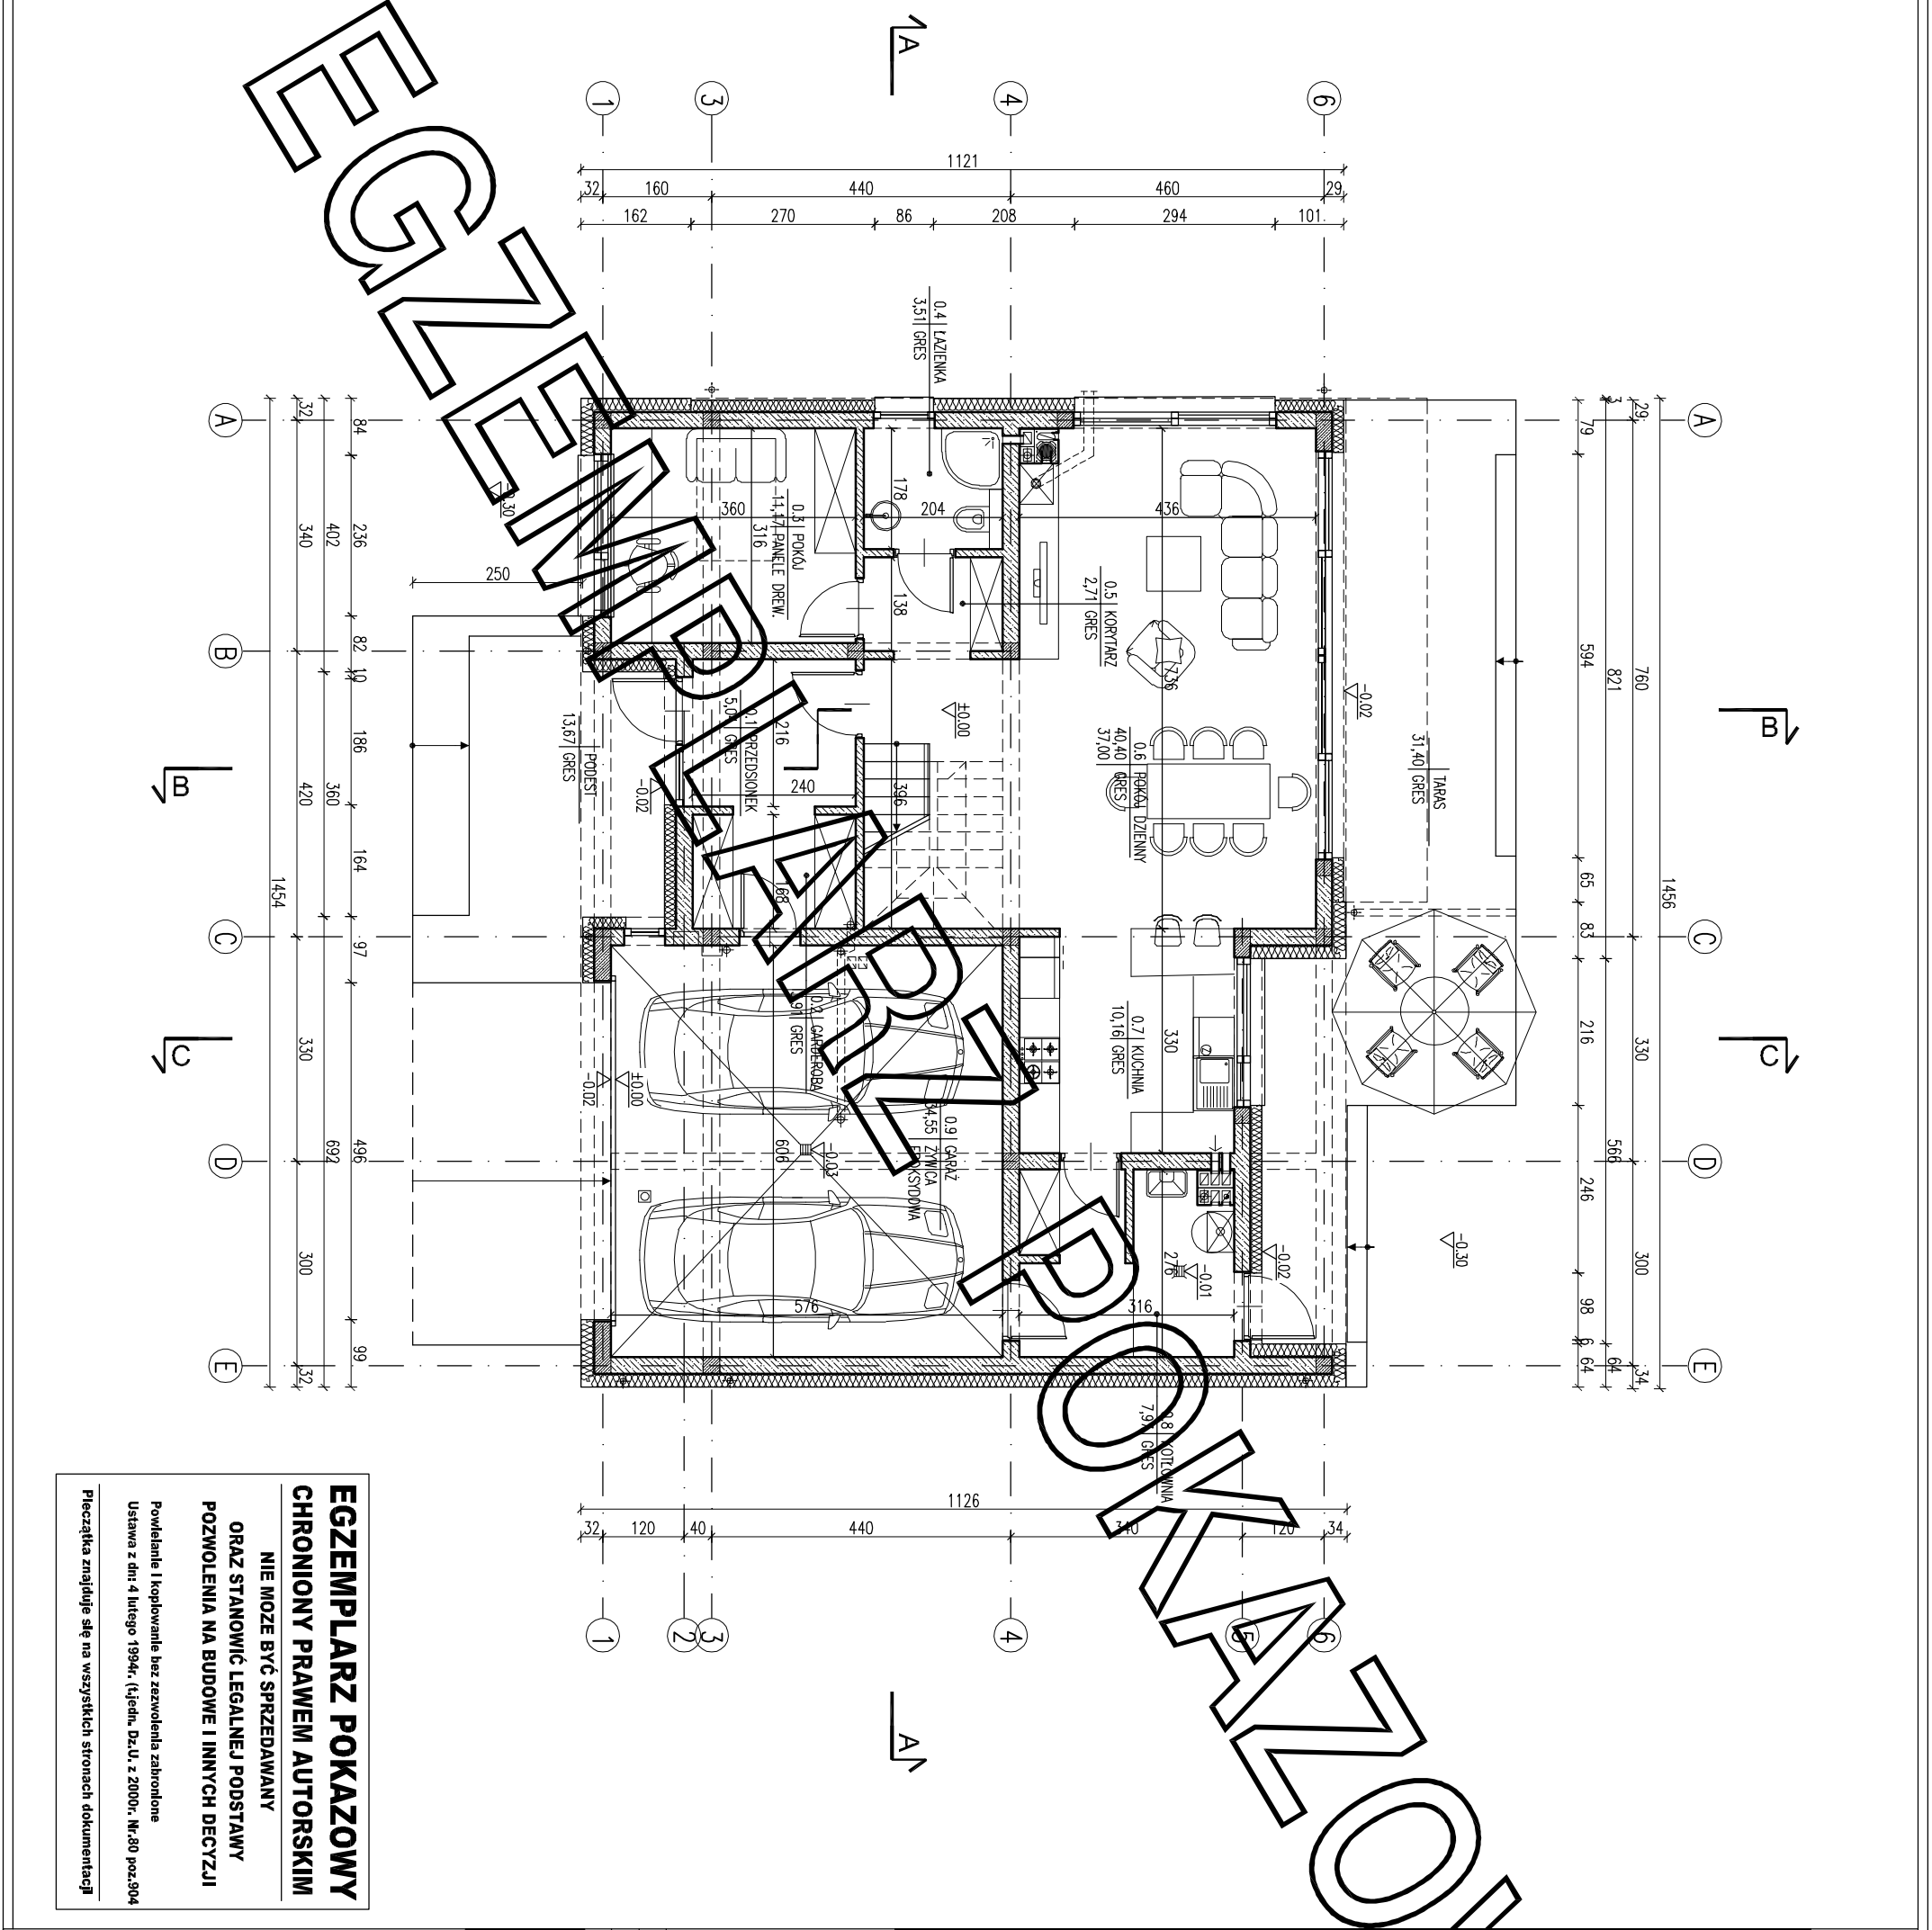

ZESTAWIENIE POWIERZCHNI

Lp.	Nazwa pomieszczenia	pow.netto [m2]	pow.użytk [m2]
PARTER			
0.01	przedsiónek	5.04	5.04
0.02	garderoba	3.91	3.91
0.03	pokój	11.17	11.17
0.04	łazienka	3.51	3.51
0.05	korytarz	2.71	2.71
0.06	pokój dzienny	40.40	37.00
0.07	kuchnia	10.16	10.16
RAZEM parter bez kotłowni		76.90	73.50
0.09	kotłownia	7.97	7.97
0.10	garaż	34.55	34.55
Razem parter		119.42	116.02
PIĘTRO			
1.01	pokój	13.77	13.77
1.02	pokój	10.24	10.24
1.03	pokój	15.72	15.72
1.04	garderoba	3.99	3.99
1.05	łazienka	3.57	3.57
1.06	pralnia	4.82	4.82
1.07	łazienka	7.62	7.62
1.08	pokój	13.42	13.42
1.09	schody	5.12	5.12
1.10	korytarz	8.06	8.06
Razem piętro		86.33	86.33
POWIERZCHNIA UŻYTKOWA - bez garażu i kotłowni		159.83	
Razem całość		205.75	202.35

Pc - powierzchnia całkowita	261.93 m²
Pz - powierzchnia zabudowy	163.43 m²
Kbz - kubatura brutto zamkniętych części budynku	948.66 m³
Powierzchnie i kubatury policzone według normy PN-ISO 9836: 2015 -12 i Rozporządzenia Ministra Rozwoju z dnia 11 września 2020 r w sprawie szczegółowego zakresu i formy projektu budowlanego.	

ARANŻACJA PARTERU 1:100

PROJEKT MURATOR SZESZLIŃSKY		
OBIEKT	BUDYNEK JEDNORODZINNY W STAJACY	
ADRES BUDOWY		FOOT
AUTOR PROJEKTU	mgr inż. arch. Murator Sławomir upr.nr MA/0823	FOOT
AUTOR ADAPTACJI		FOOT
W.M. MURATOR PROJEKT	Sp. z o.o.	BRODA ARCH.
PROJEKT		A10