


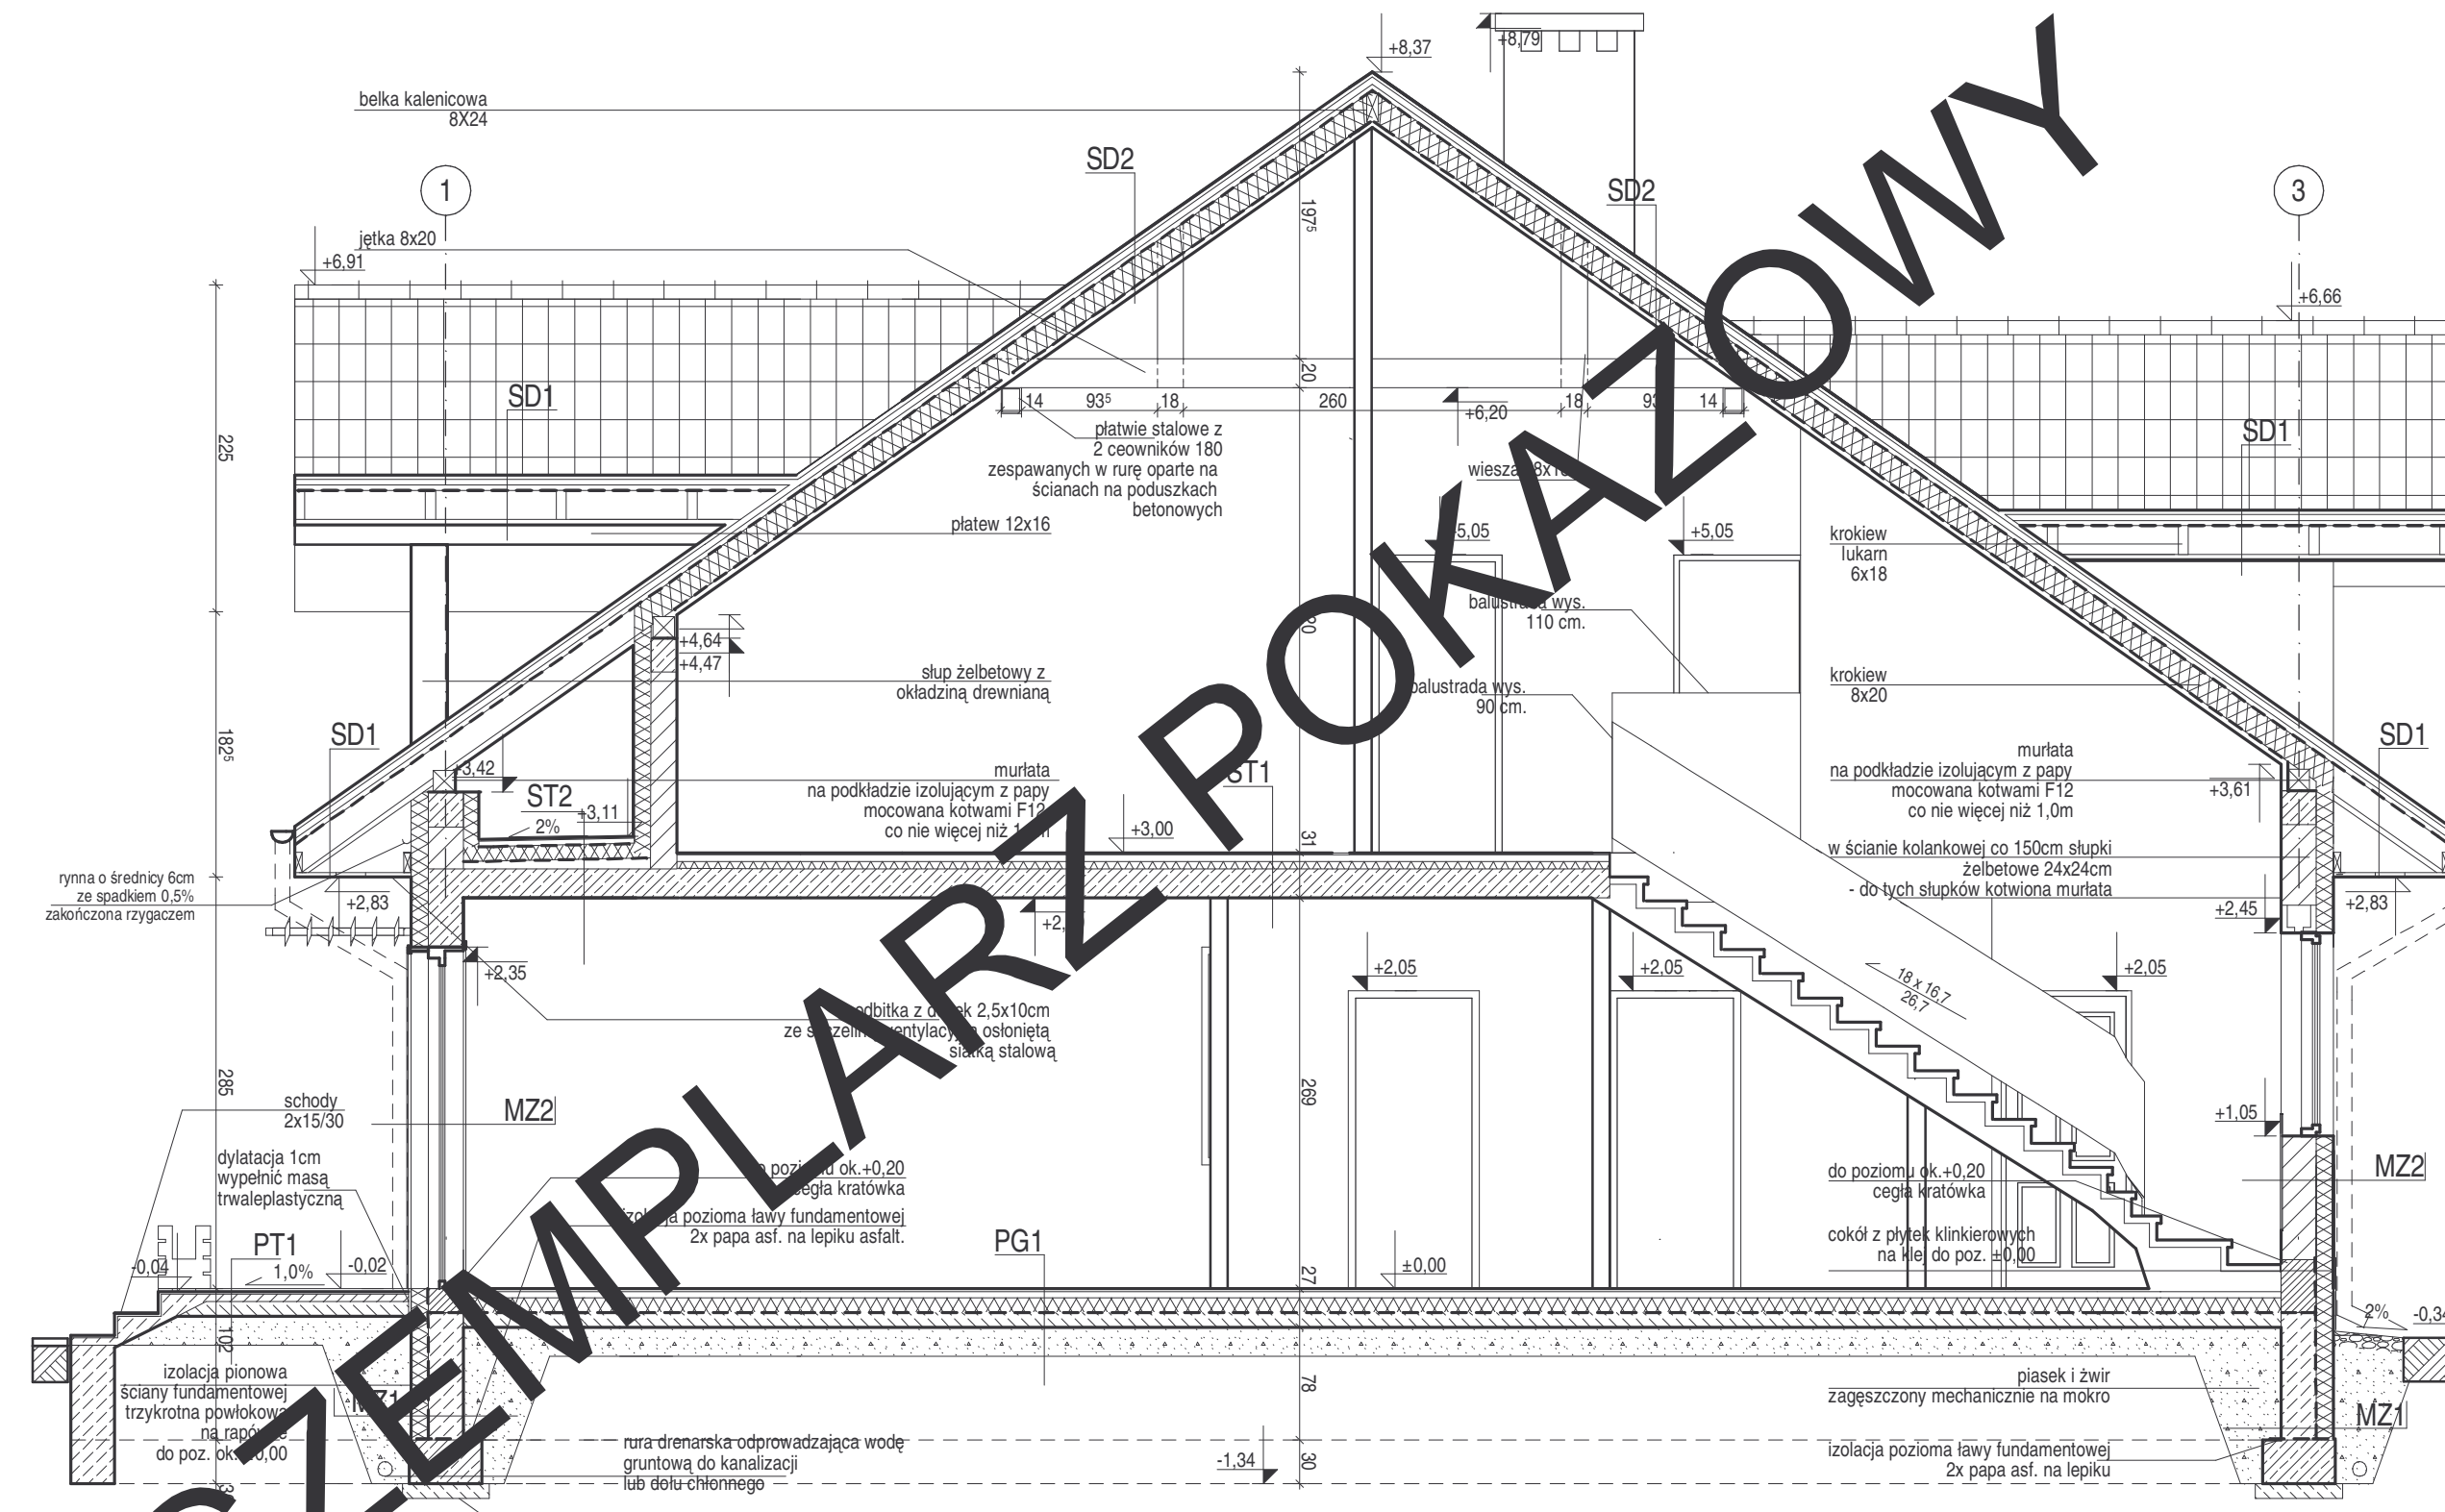

EGZEMPLARZ POKAZOWY
CHRONIONY PRAWEM AUTORSKIM
NIE MOZE BYC SPRZEDAWANY
ORAZ STANOWIC LEGALNEJ PODSTAWY
POZWOLENIA NA BUDOWE I INNYCH DECYZJI

POWIELANIE I KOPIOWANIE BEZ ZEZWOLENIA ZABRONIONE
Ustawa z 4 lutego 1994r. (t.jedn. Dz.U. z 2000r. Nr 80 poz.904
Pieczęć znajduje się na wszystkich stronach dokumentacji

ZESTAWIENIE I WYJAŚNIENIE OPISOWE
WSZYSTKICH SYMBOLI PRZEGRÓD -
ZNAJDUJE SIĘ NA RYSUNKU: A11

PRZEKRÓJ P1		SKALA	1
DOM KAPITAŁOWY BCC203a "Szczupły" war. I		BRANŻA	ARCH.
OBIEKT	JEDYNOGODZINNY DOM WOLNOSTOJĄCY		
ADRES BUDOWY			
AUTOR PROJ.	mgr inż. arch. PRZEMYSŁAW BIRYŁO, ul. 8/ZPOIA/2002		
PROJEKTANT ADAPTACJI	mgr inż. arch. MACIEJ SZCZUPŁY		PODPIS / DATA
PRZEMYSŁAW BIRYŁO PRACOWNIA ARCHITEKTONICZNA		A8 08	
ul. Grzywińska 22/8, tel/fax: 01 4281822, www.biryl.pl			